

VARIANTE AL RUE

IN BASE ALL'ART. 53 COMMA 1 LETTERA B DELLA L.R. 24/2017

INTERVENTO DI AMPLIAMENTO
 STABILIMENTO INDUSTRIALE PER LA SEDE
 DI TEMA SINERGIE S.P.A.
 IN VIA MALPIGHI 120 - FAENZA

PROGETTO DEFINITIVO

TEMA 1 - 6

ELABORATI C
TAVOLA C.25

STATO DI FATTO
VIABILITÀ E PARCHEGGI
SCALA 1:500



COMMITTENTE

TEMA SINERGIE S.P.A.
 VIA MALPIGHI, 120 - 48018 FAENZA (RA)
 P.p.v. dott. Ing. Luciano Piancastelli
 in qualità di presidente della società



PROGETTISTA ARCHITETTONICO


Progettista e D.L. architettonica
 Arch. Maura Cantagalli

firmata digitalmente

Collaboratori architettonici
 Arch. Milo Montalti
 Arch. Giulia Flamigni
 Dott. Arch. Luca Monti

1° INTEGRAZIONE GENNAIO 2022

PLANIMETRIA - 1:500

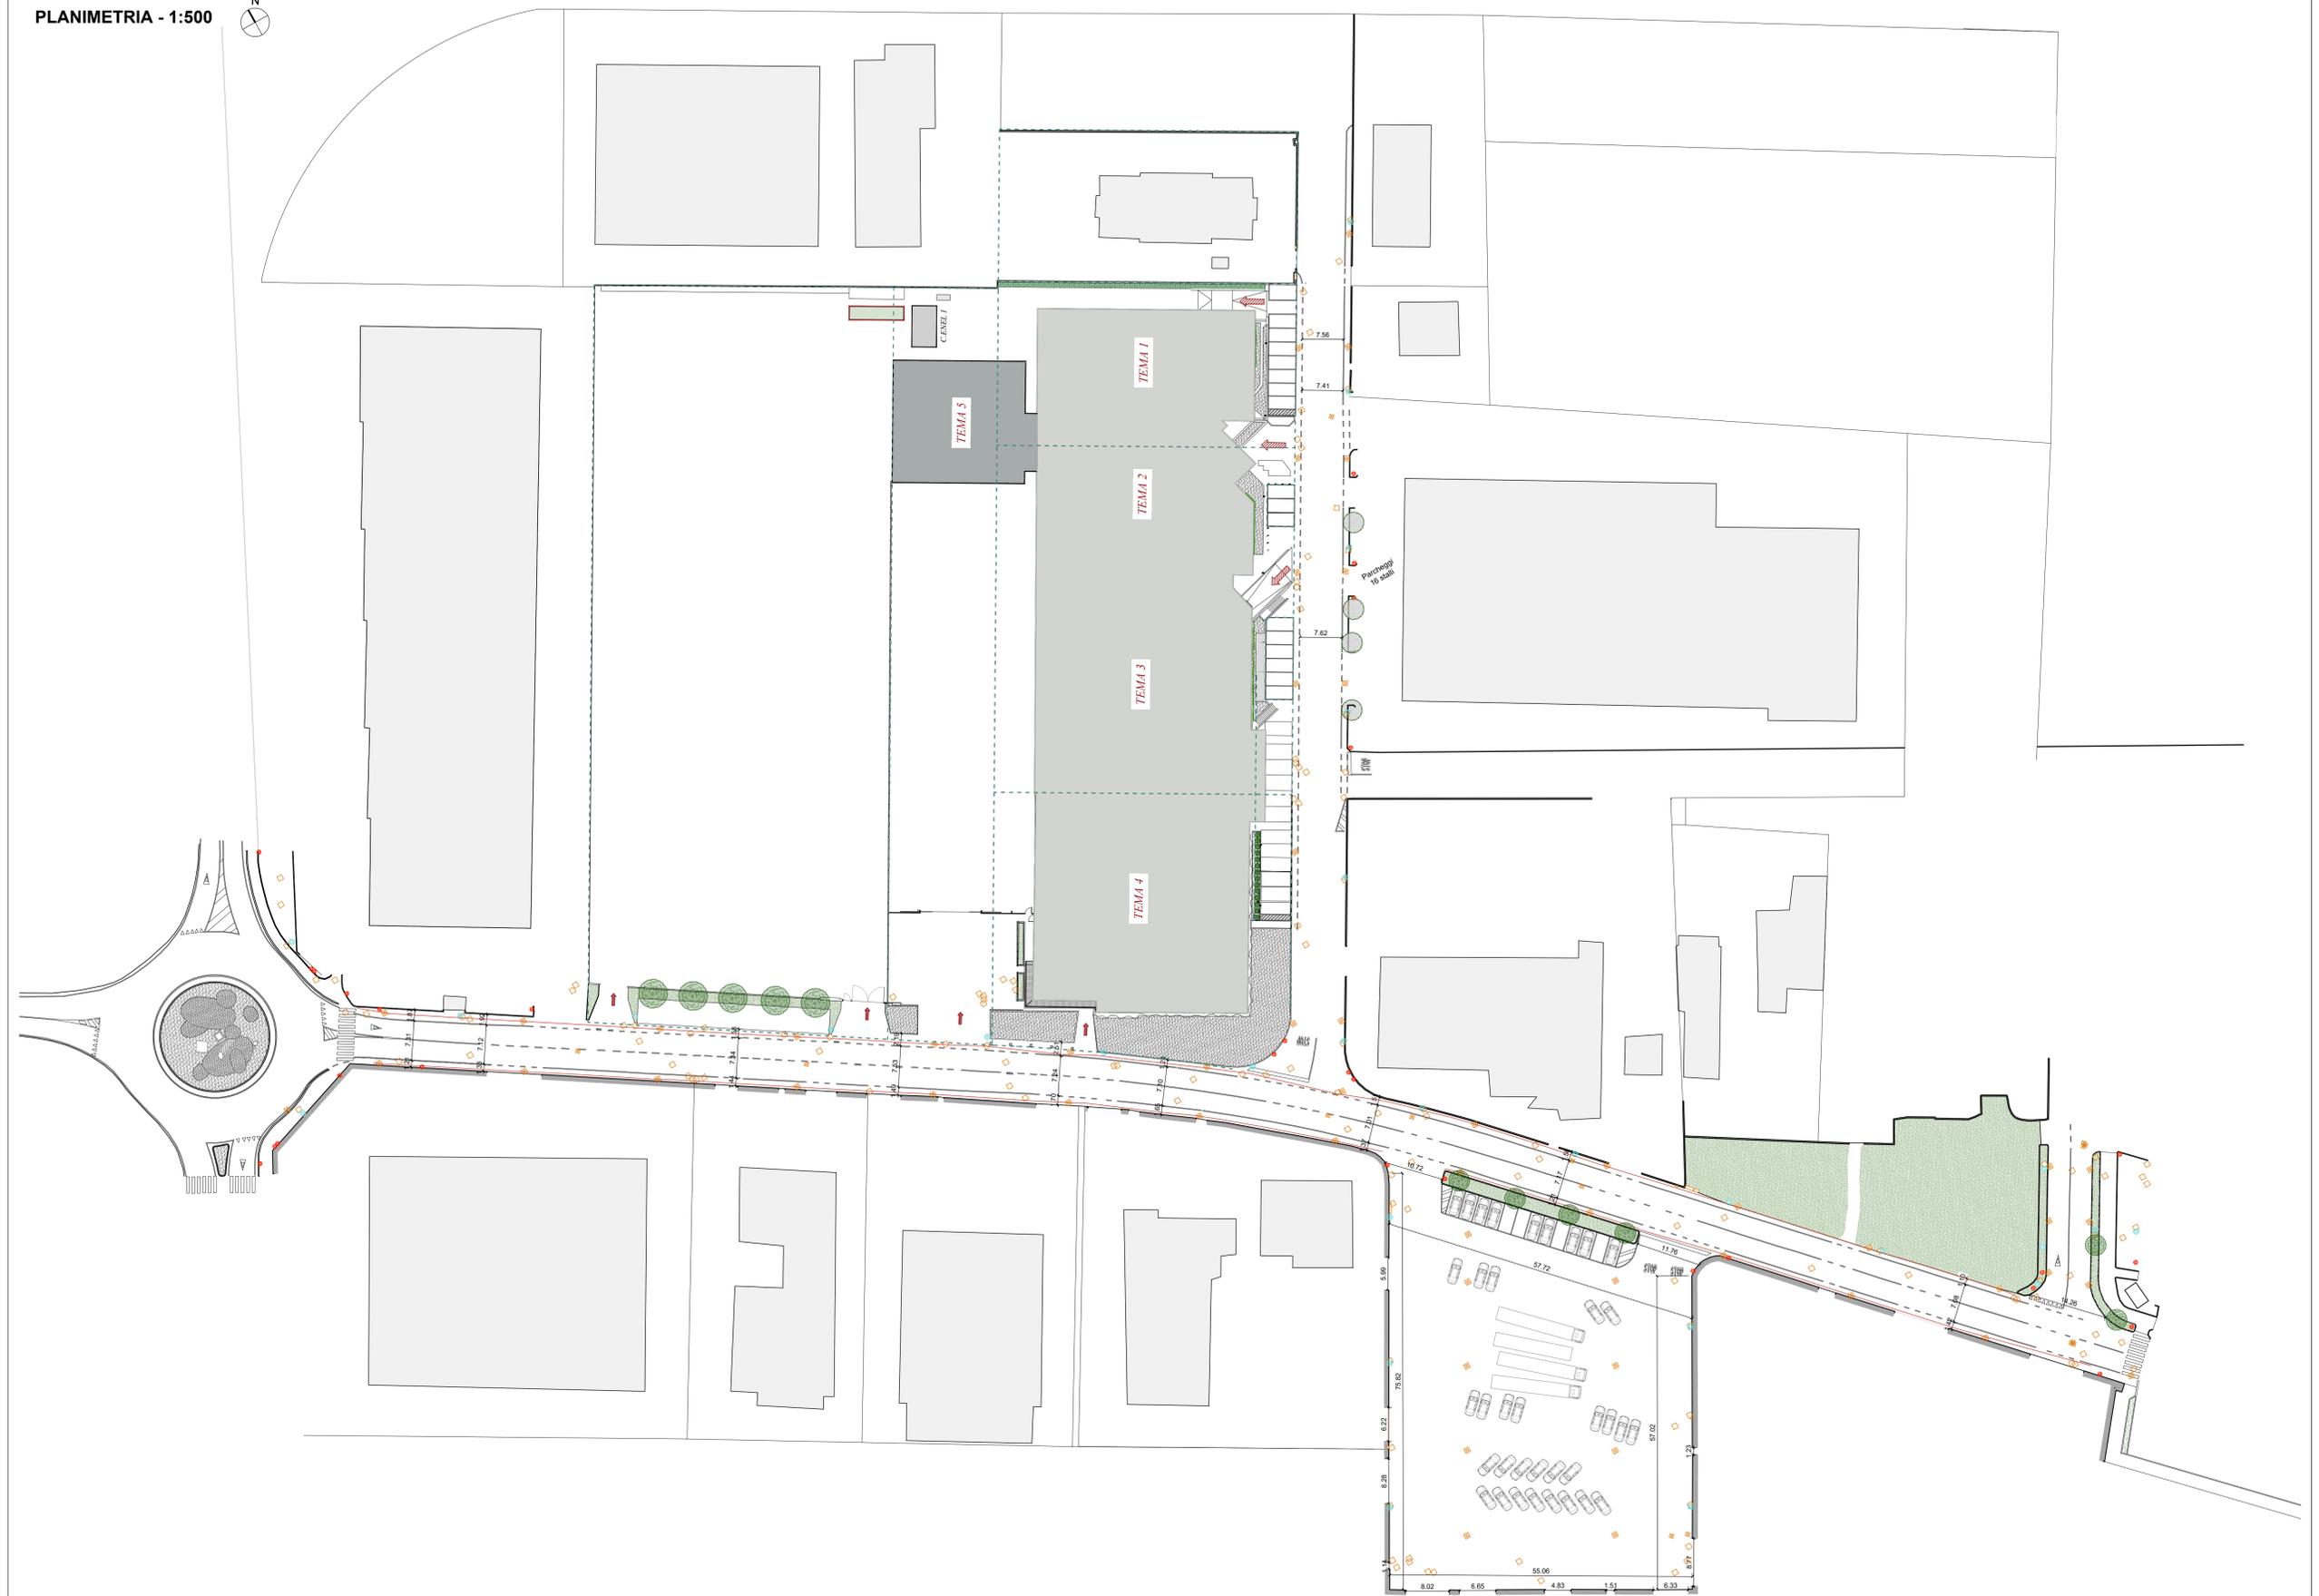

LEGENDA

Simbologia grafica utilizzata per il rilievo dello stato di fatto

Margine, ciglio stradale	
Segnallica orizzontale	
Marciapiedi e aiuole	
Confini verificati	
Muretti di confine	
Alberi e Arbusti	

ILLUMINAZIONE STRADALE E SEGNALETICA VERTICALE

Lampioni stradali esistenti	
Segnaletica verticale di rilievo	
Pozzetti di raccordo e ispezione di rilievo, 60 x 60 cm	

LINEA ACQUE PIOVANE

Caditoie di rilievo, 40 x 40 cm	
Chiusino stradale di rilievo	