



Comune di Faenza



REGIONE EMILIA ROMAGNA
UNIONE DELLA ROMAGNA FAENTINA
COMUNE DI FAENZA



VARIANTE AL RUE

IN BASE ALL'ART. 53 COMMA 1 LETTERA B DELLA L.R.
24/2017

INTERVENTO DI AMPLIAMENTO
STABILIMENTO INDUSTRIALE PER LA SEDE
DI TEMA SINERGIE S.P.A.
IN VIA MALPIGHI 120 - FAENZA

**PROGETTO
PRELIMINARE
D.M. 37/08
TEMA 1 - 6**

**ELABORATI D - PROGETTO
TAVOLA D1F**

**SCHEMA A BLOCCHI IMPIANTI
AUSILIARI
SCALA --**



COMMITTENTE

TEMA SINERGIE S.P.A.
VIA MALPIGHI, 120 - 48018 FAENZA (RA)
P.p.v. dott. Ing. Luciano Piancastelli
in qualità di presidente della società

TEMA SINERGIE
High tech, high care

PROGETTISTA IMPIANTI ELETTRICI


Per. Ind. Marco Samorini

firmata digitalmente



FEBBRAIO 2022

Schema a Blocchi – CABLAGGIO STRUTTURATO






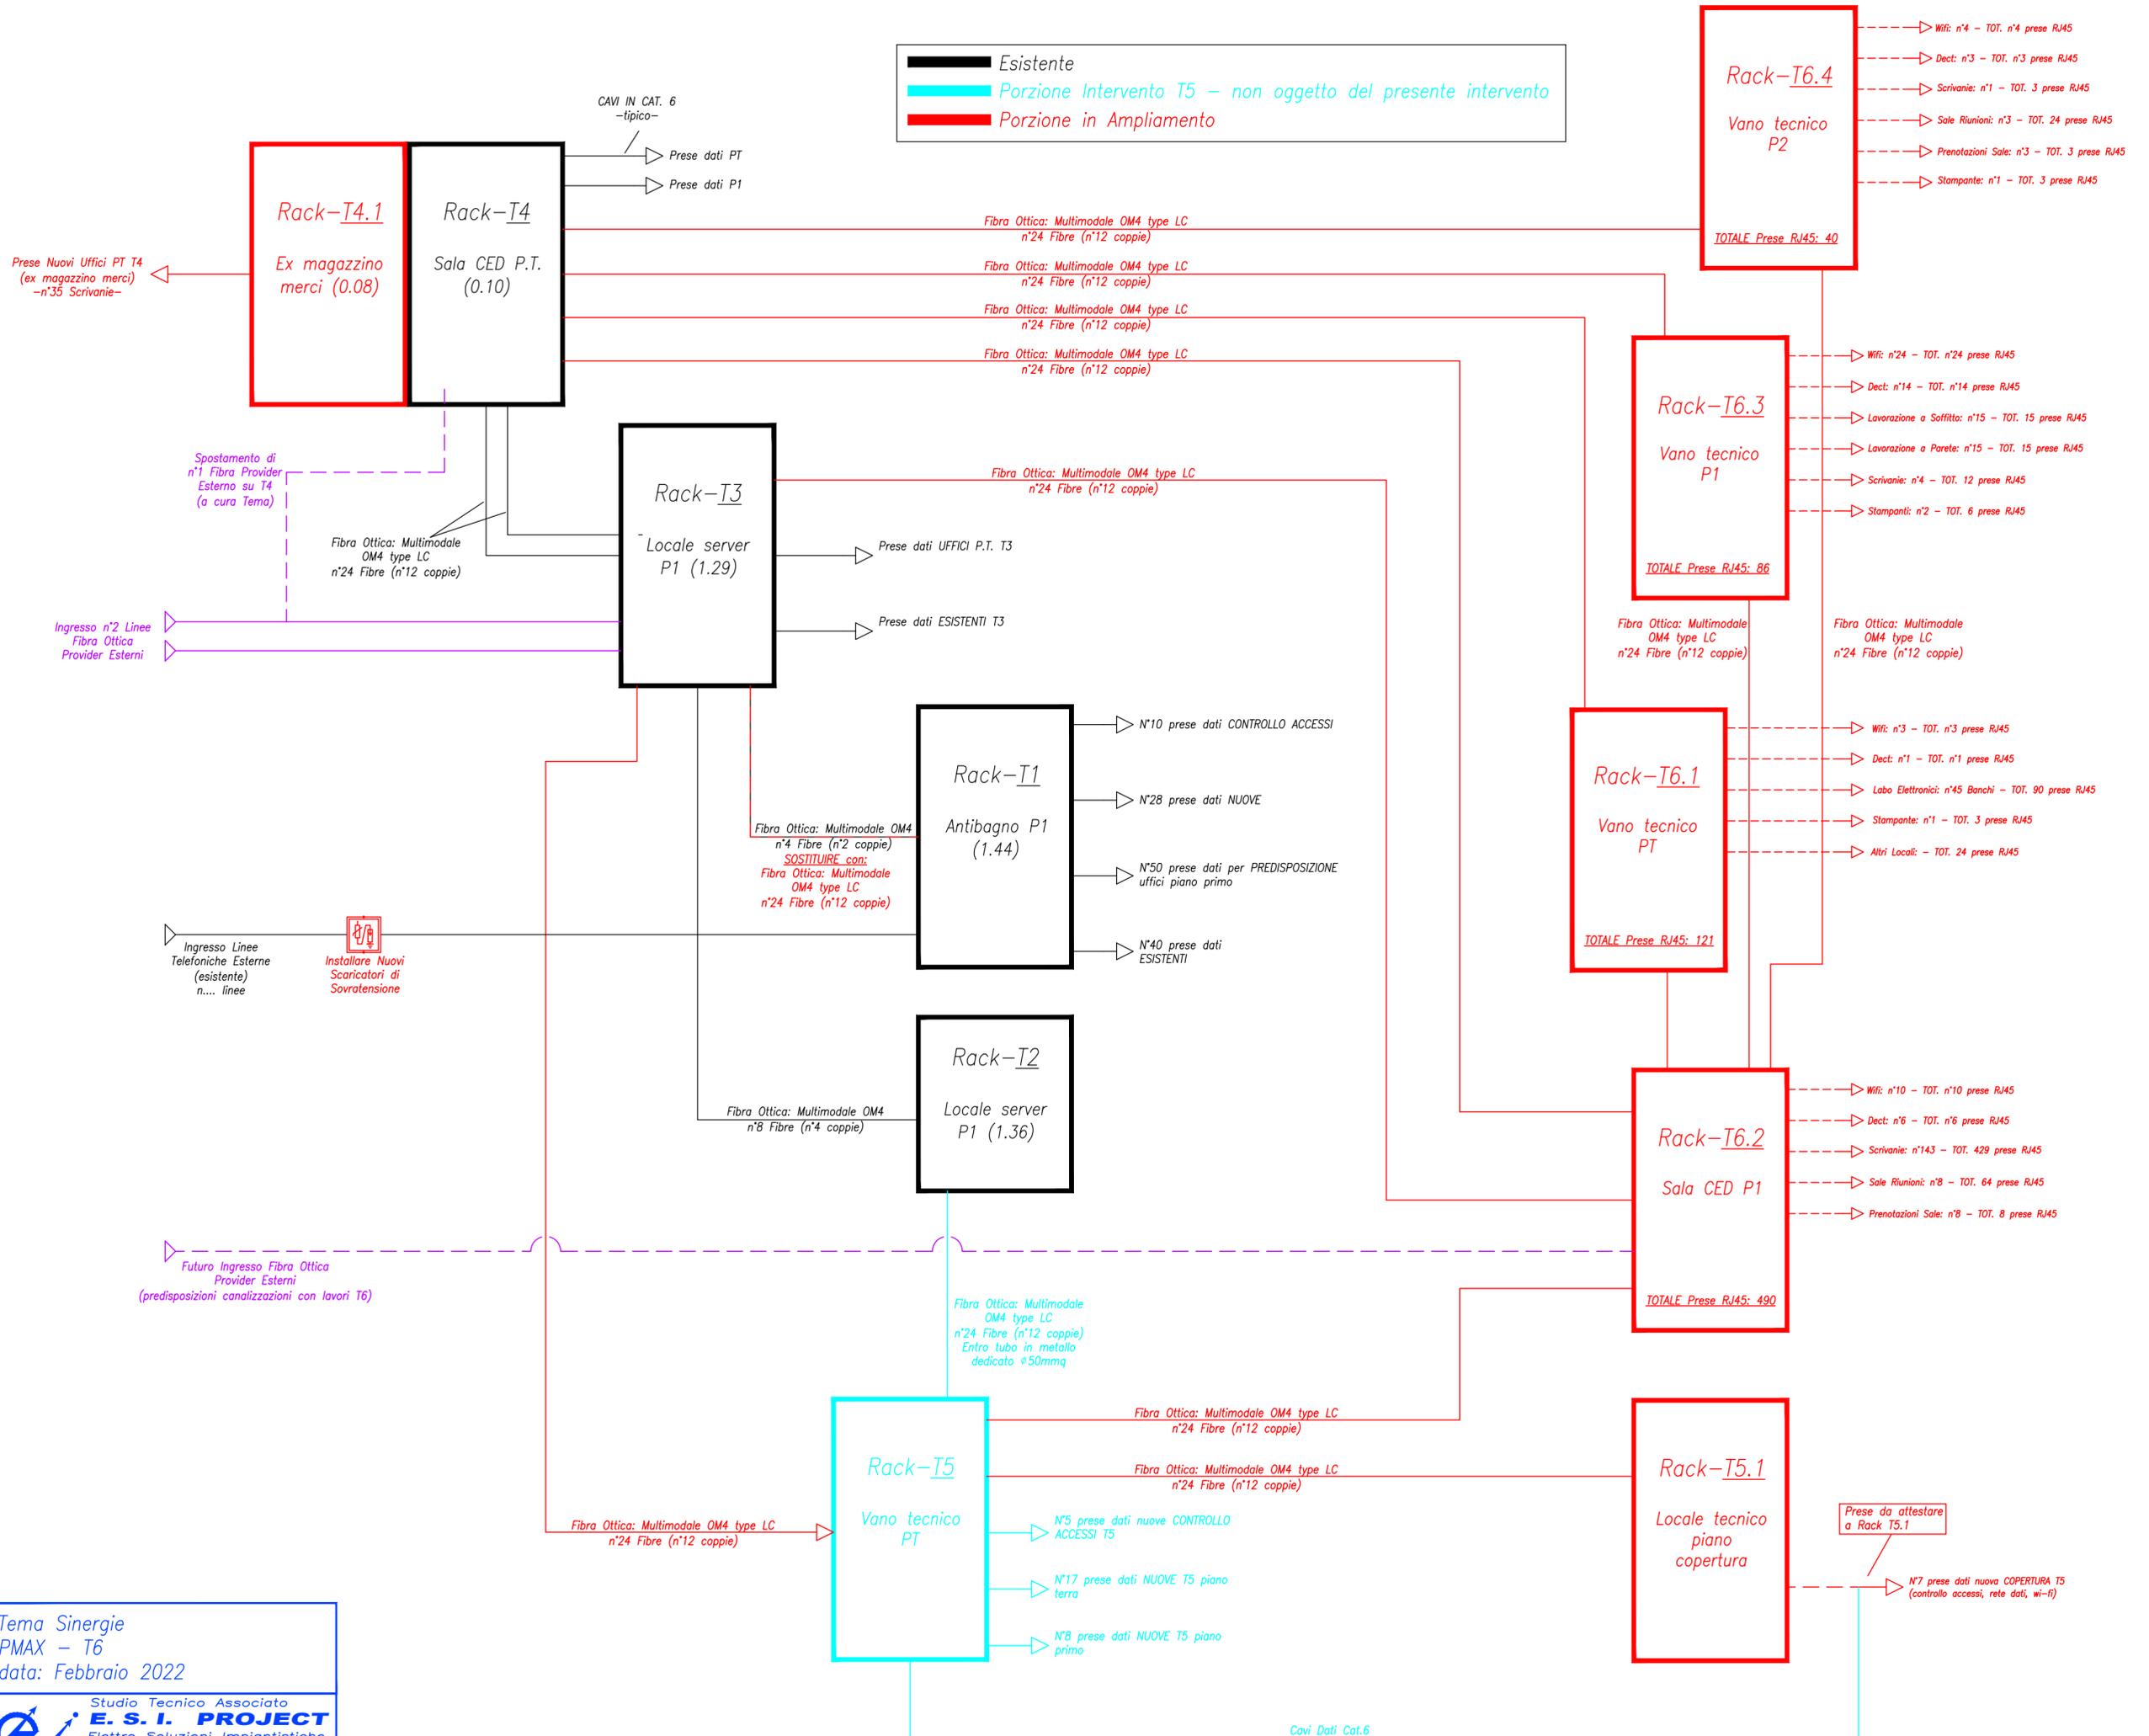


Tema Sinergie
PMAX – T6
data: Febbraio 2022


Studio Tecnico Associato
E. S. I. PROJECT
Elettro Soluzioni Impiantistiche
di FABBRI Andrea, GHEZZI Marco e SAMORINI Marco
Via Bologna n° 310 - 47122 FORLÌ
Tel. 0543-758688 - Fax: 0543-754483

SCHEMA A BLOCCHI DI PRINCIPIO – IMPIANTO ILLUMINAZIONE DI EMERGENZA

Dettaglio Centrali:

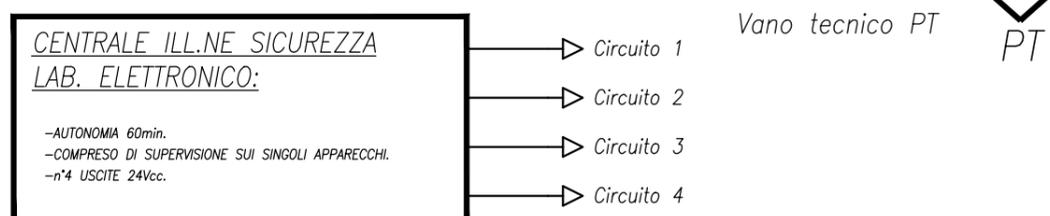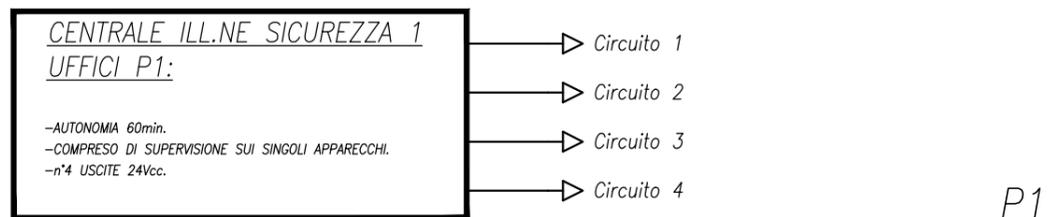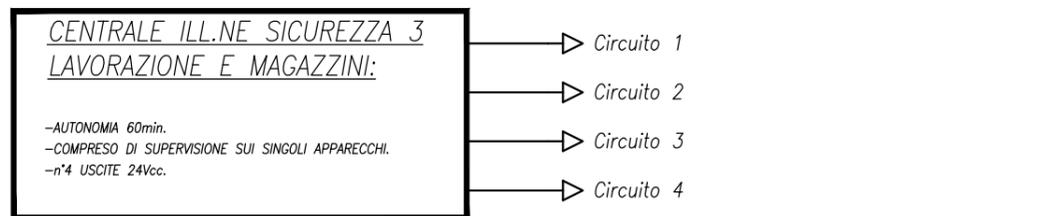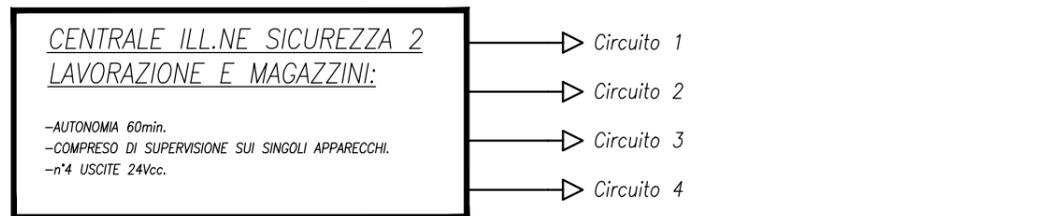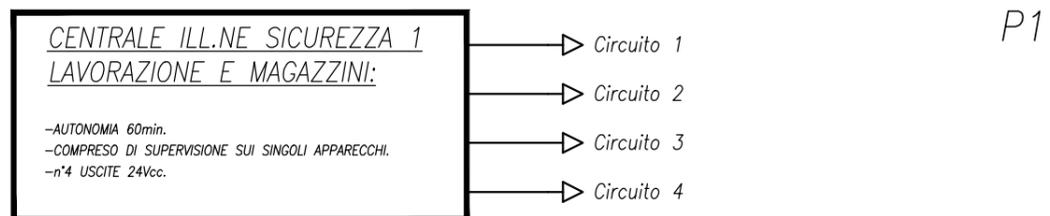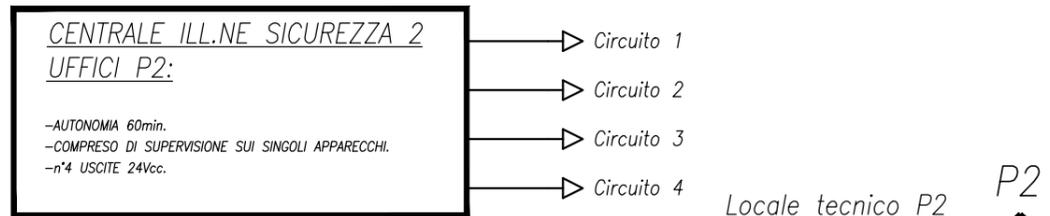


Schema Tipico

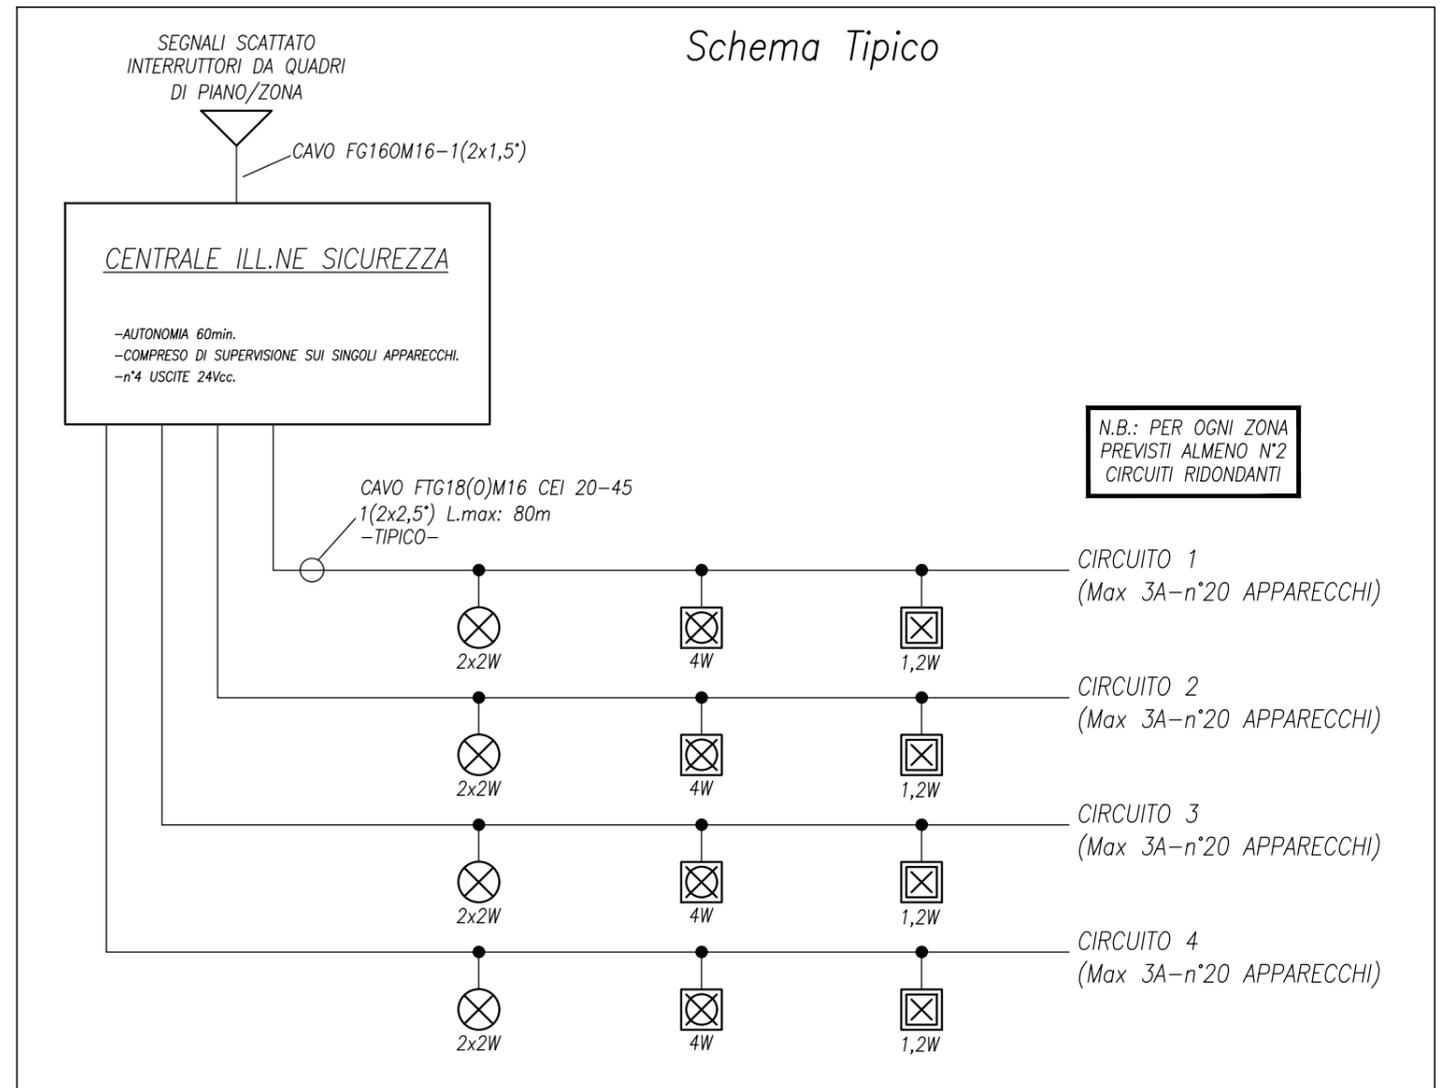

Tema Sinergie
PMAx – T6
data: Febbraio 2022

SCHEMA A BLOCCHI DI PRINCIPIO – IMPIANTO RILEVAZIONE ED ALLARME INCENDI

Previsto nuovo n°4 LOOP, per permettere di attestare i nuovi componenti; si prevede divisione:
 -Loop1 (Esistente): Piano terra area esistente;
 -Loop2 (Nuovo): Piano terra nuovo;
 -Loop3 (Nuovo): Piano primo nuovo;
 -Loop4 (Disp.): Disponibile.

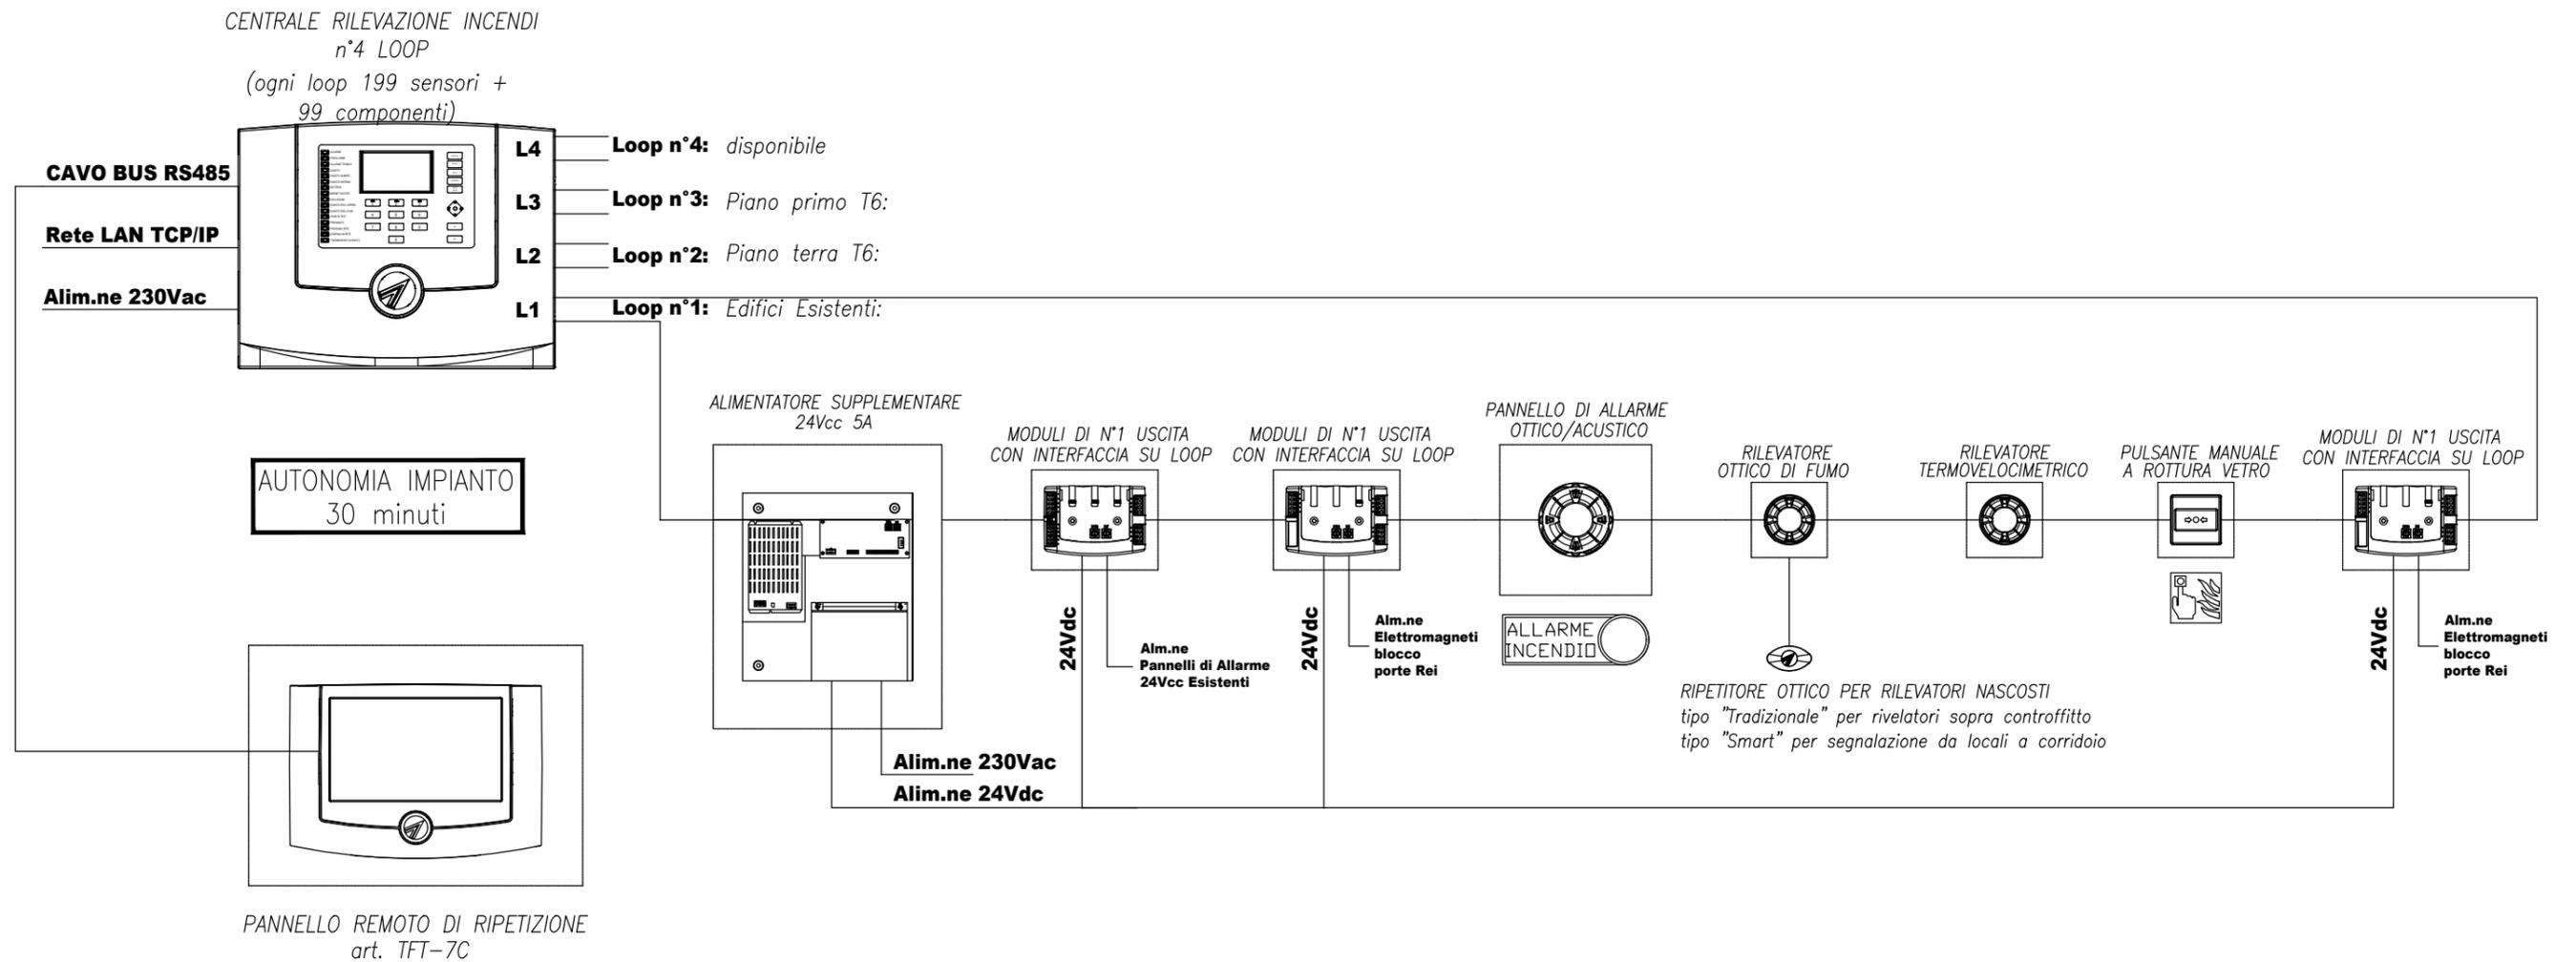

Tema Sinergie
 PMAX – T6
 data: Febbraio 2022