

Provincia di Ravenna  
 UNIONE DEI COMUNI DELLA ROMAGNA FAENTINA  
 Comune di CASTEL BOLOGNESE

oggetto:  
**PROGETTO PER ACCORDO OPERATIVO AI SENSI DELL'ARTICOLO 38 DELLA LEGGE REGIONALE N. 24 DEL 2017. Area sita in Castel Bolognese via Biancanigo, distinta al catasto fabbricati al foglio 15 mappale 2913, 2910 e 2916 - PARTE DI AMBITO 03**

committenti:  
 Cristofori Pierino  
 c.f. CRS PRN 35525 C065B  
 via Biancanigo n. 920  
 48014 Castel Bolognese (RA)

progettista:  
 ARCH. ALBERTO SILVESTRINI  
 via Fornasari n. 16  
 48014 Castel Bolognese (RA)



oggetto:  
 OPERE FUORI COMPARTO - Revisione ottobre 2021

elaborato n° 2.3.1 scala 1:200 data AGOSTO 2021

spazio riservato

- ### LEGENDA
- Limite comparto
  - Viabilità ciclo pedonale di progetto
  - Superficie fondiaria privata
  - Viabilità ciclo pedonale esistente
  - Superficie fondiaria da cedere
  - Sagome di massimo ingombro
  - Parcheggio PUBBLICO di progetto
  - Viabilità carrabile di PRIVATA
  - Area verde pubblica di progetto
  - Pista ciclabile fuori comparto
  - Area verde di progetto con vasca di laminazione
  - Viabilità carrabile esistente
  - Area verde pubblico esistente
  - Accesso carrabile in progetto
  - Area verde privata circostante
  - piazzola rifiuti ml 10 x 2
  - Orti urbani
  - Tiglio
  - Acero: Platanoides, distanza 6/7 ml
  - Rose tappezzanti - Lonicera Pilatea
  - Platano

## OPERE FUORI COMPARTO SCALA 1: 500

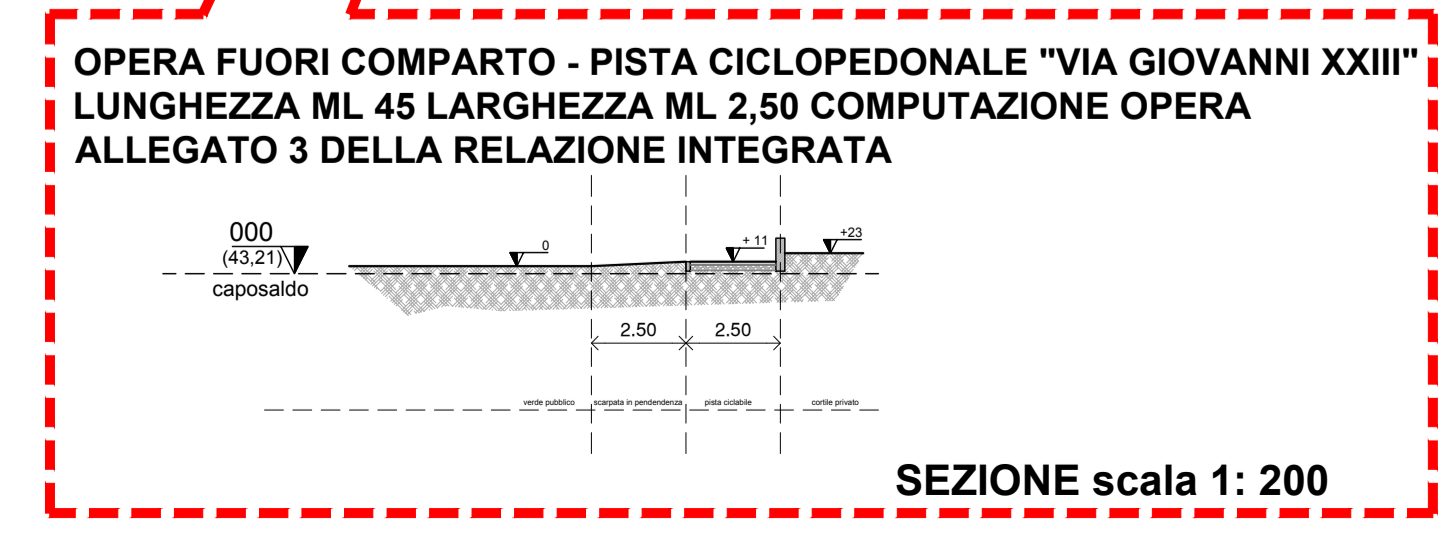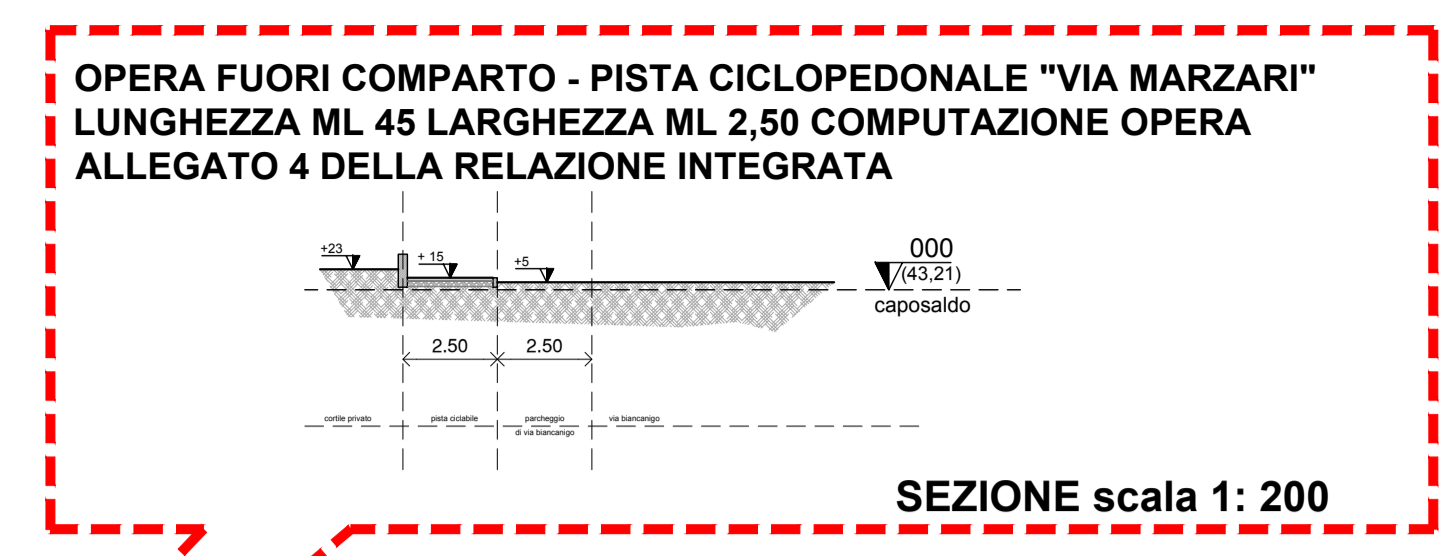

## PARTICOLARE COLLEGAMENTO MARZARI - MASSARENTI PISTA CICLABILE IN VERNICE

