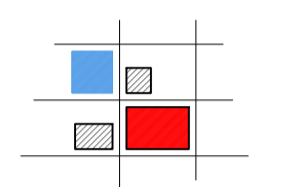


**OGGETTO**  
**PROGETTO PER ACCORDO OPERATIVO AI SENSI DELL'ARTICOLO 38 DELLA LEGGE REGIONALE N. 24 DEL 2017. Area sita in Castel Bolognese via Biancamano, distinta al catasto fabbricati al foglio 15 mappale 2913, 2910 e 2916 - PARTE DI AMBITO 03**

**COMITITARI**  
**Cristoferi Pierino**  
 c.f. CRS PRN 35S25 C065B  
 via Biancamano n. 920  
 48014 Castel Bolognese (RA)



**PROGETTISTA**  
  
**ARCH. ALBERTO SILVESTRINI**  
 via Formasan n. 18  
 48014 Castel Bolognese (RA)

**OGGETTO**  
 SCHEMA IMPIANTI - Revisione ottobre 2021


**ELABORATO**  
 n° 3.1.1 - sezioni      scala: 1:200      AGOSTO 2021

**spazio riservato**  
 LA PRESENTE TAVOLA E' SUPPORTATA DA RELAZIONE TECNICA "RELAZIONE IDRAULICA ED INVARIANZA"


**SEZIONE DELLE FOGNE BIANCHE**

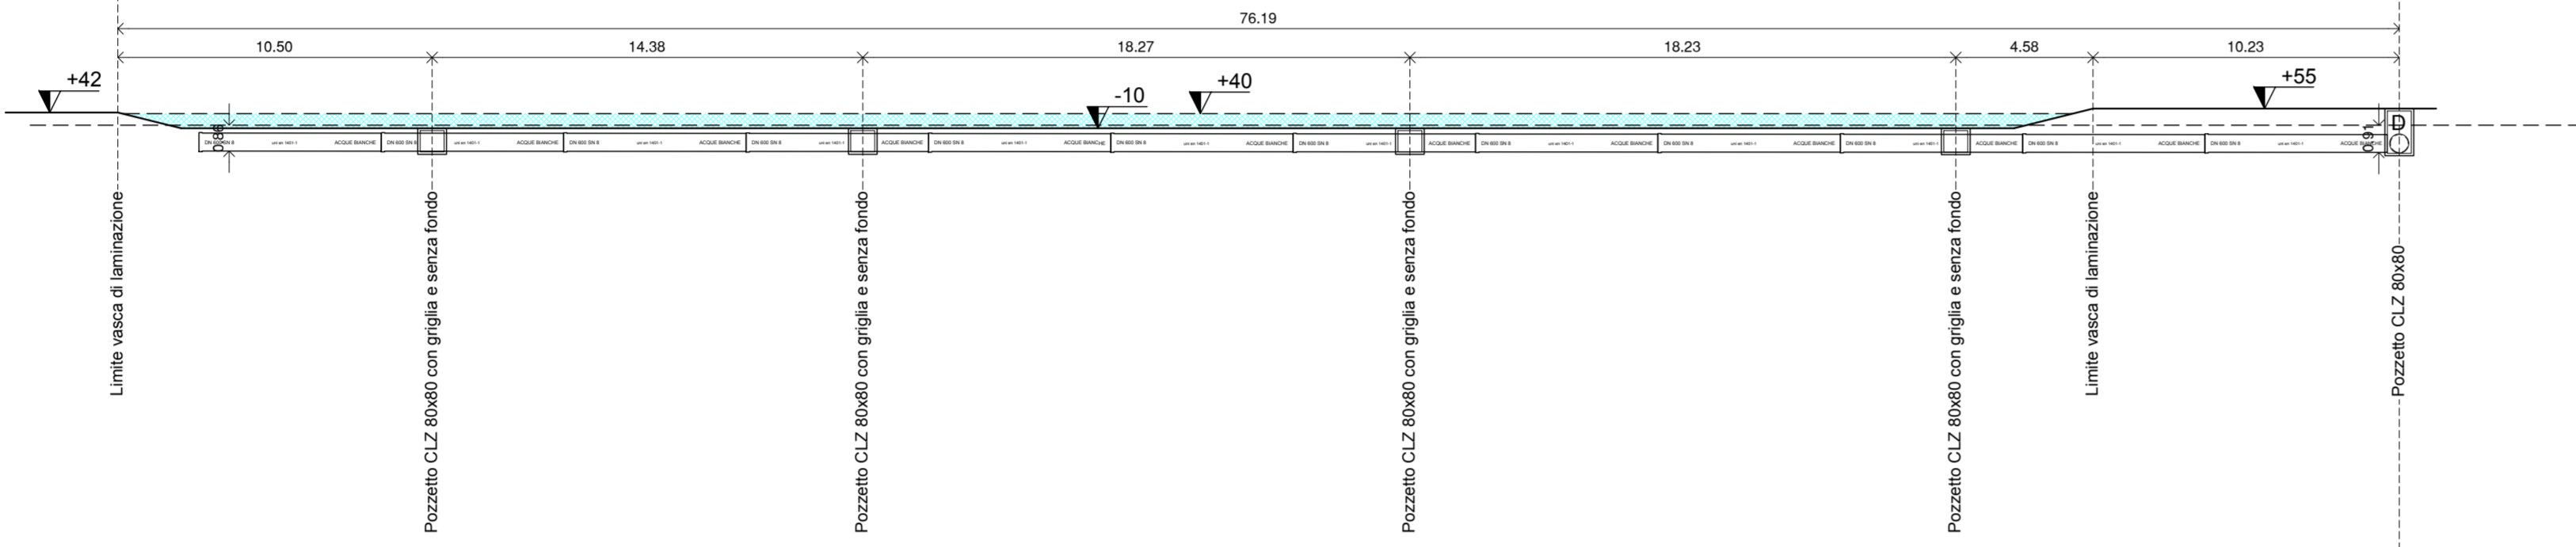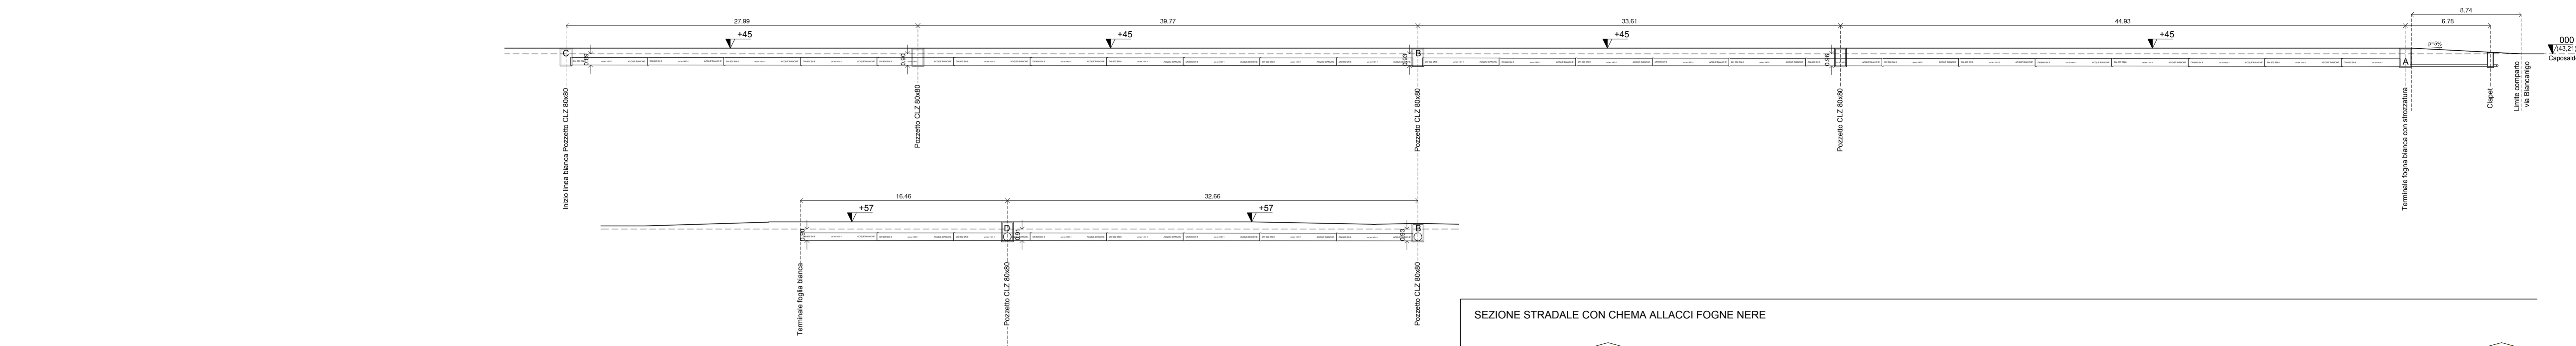





**SEZIONE STRADALE CON CHEMA ALLACCI FOGNE NERE**

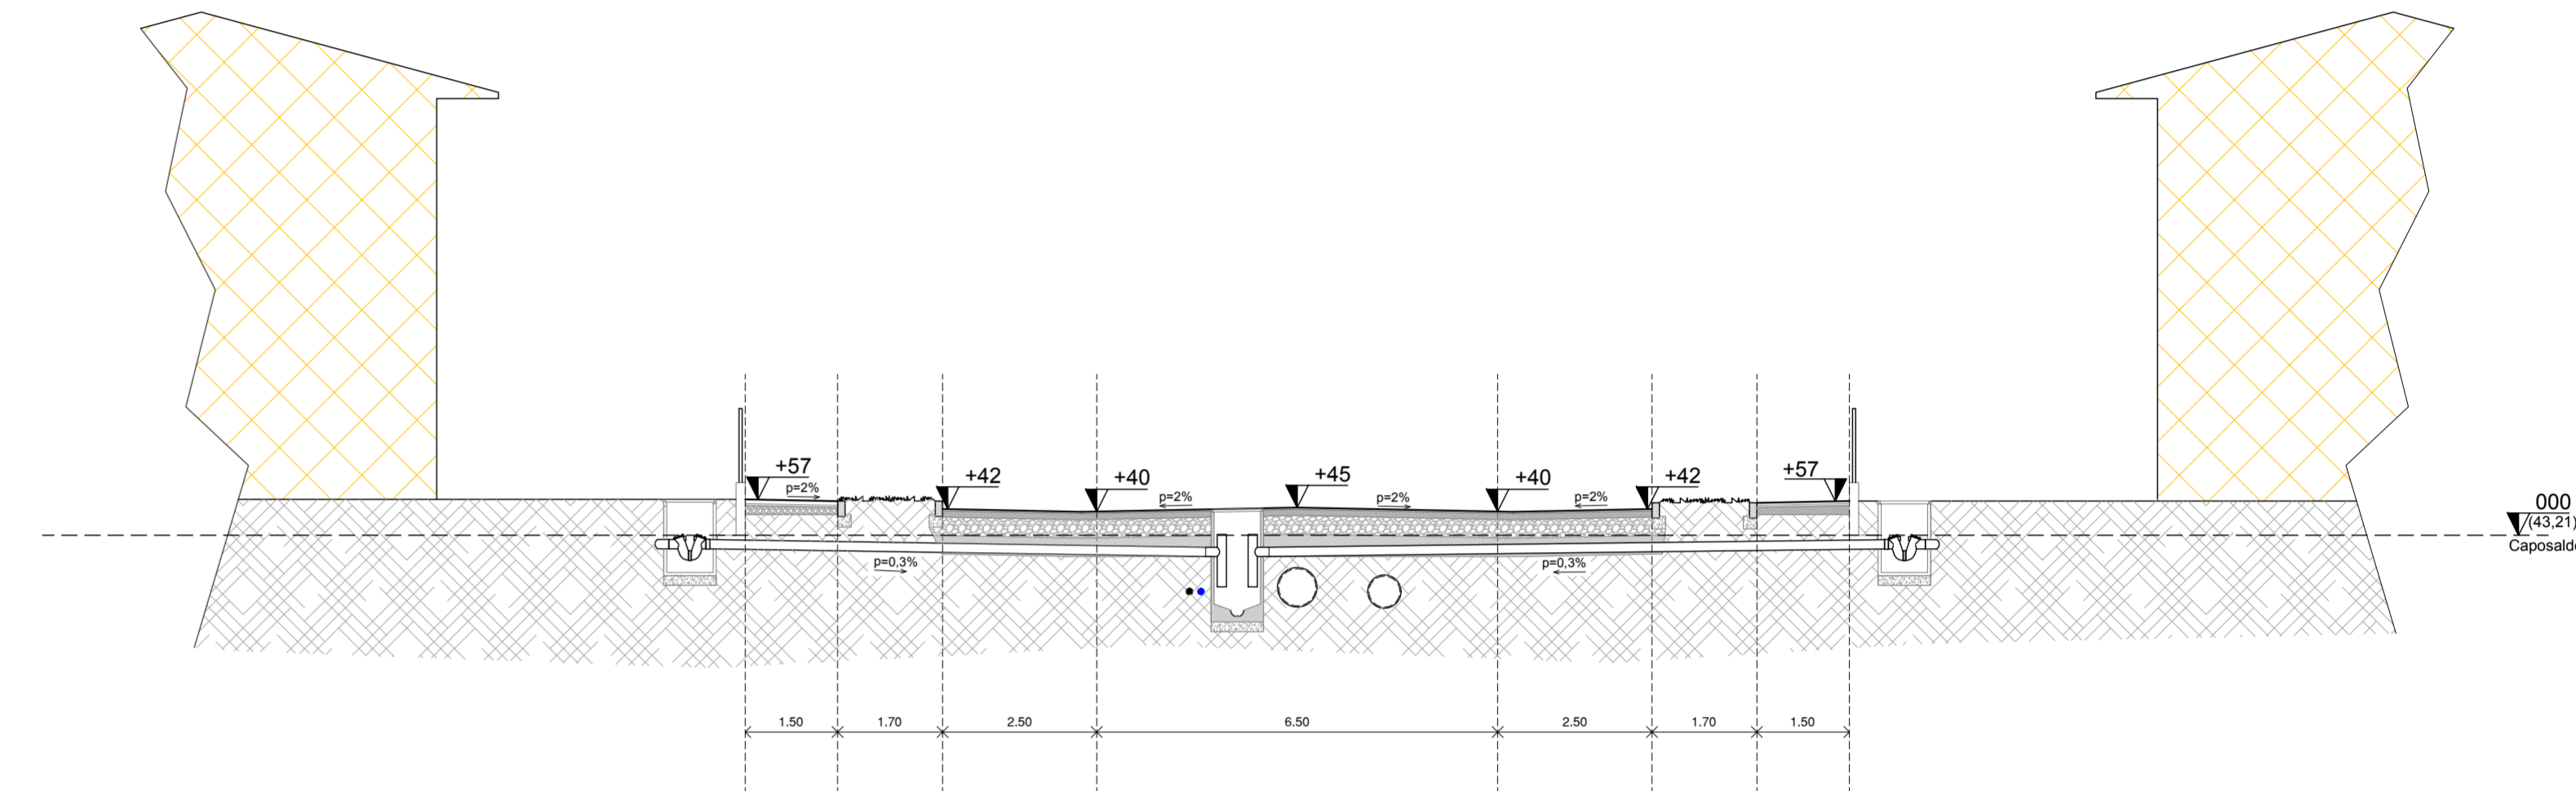

**SEZIONE DELLE FOGNE NERE**

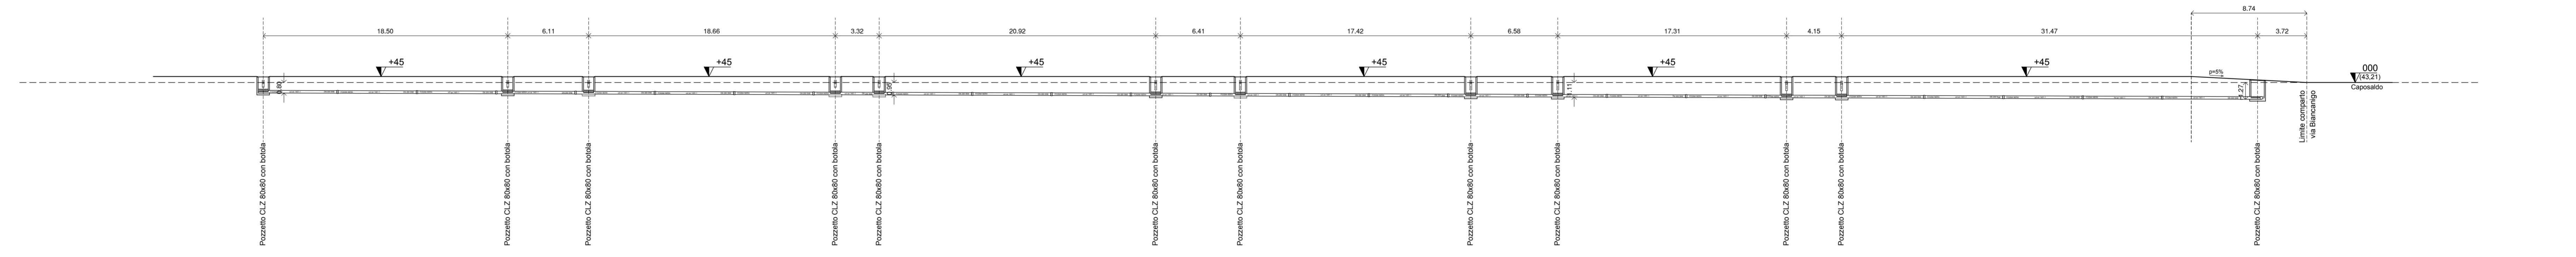

**PARTICOLARI**

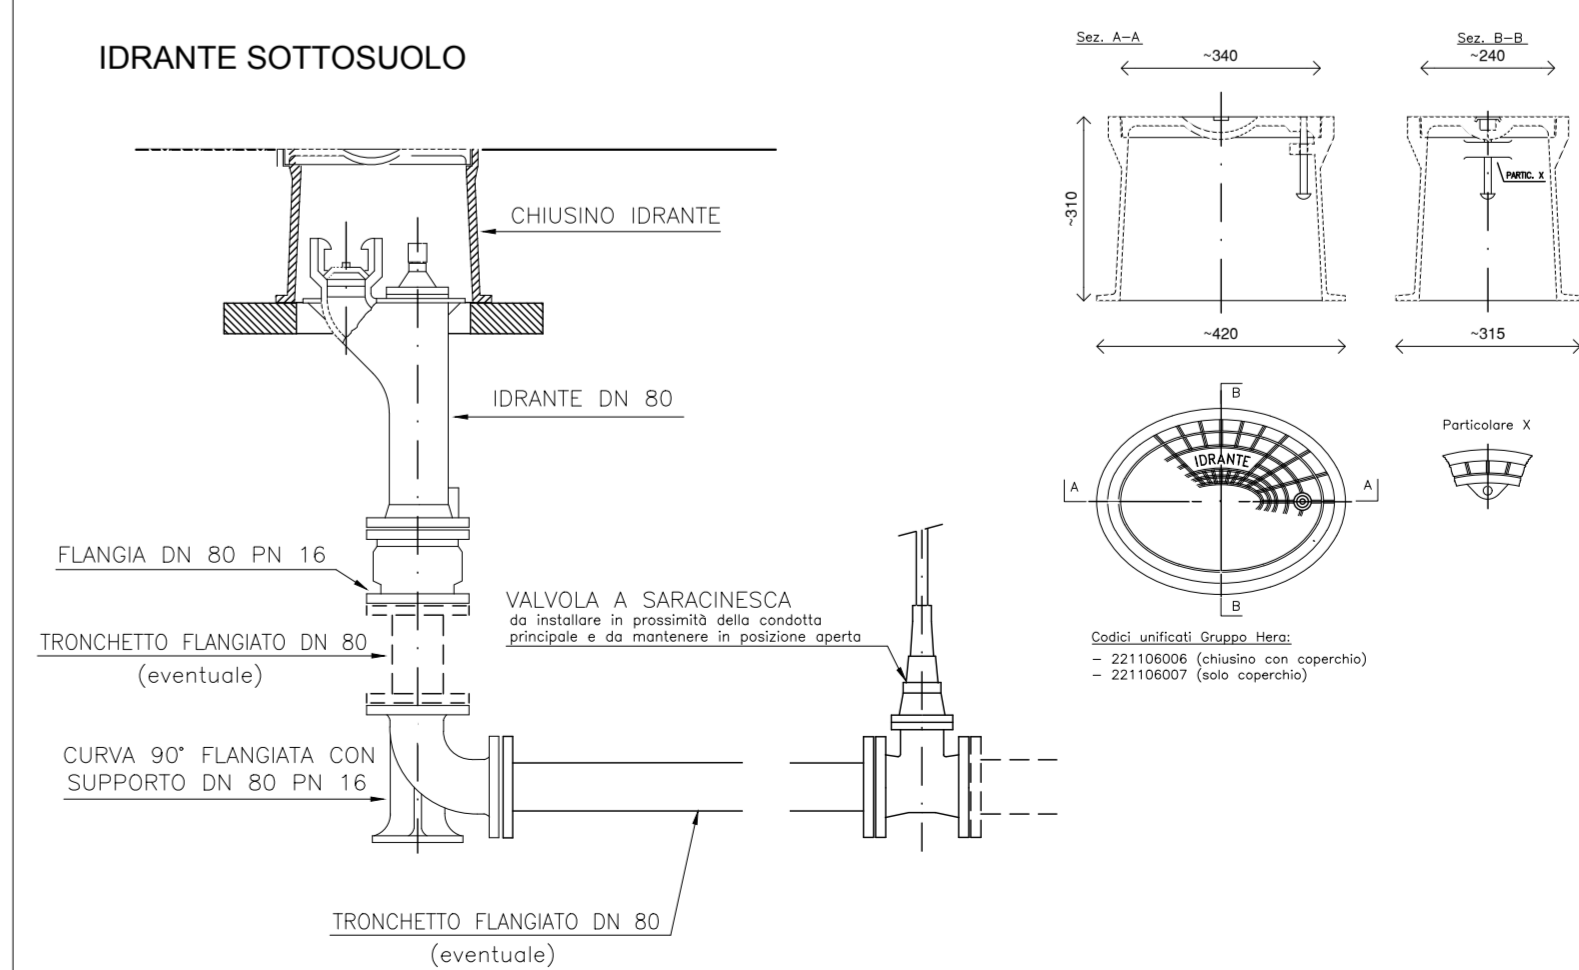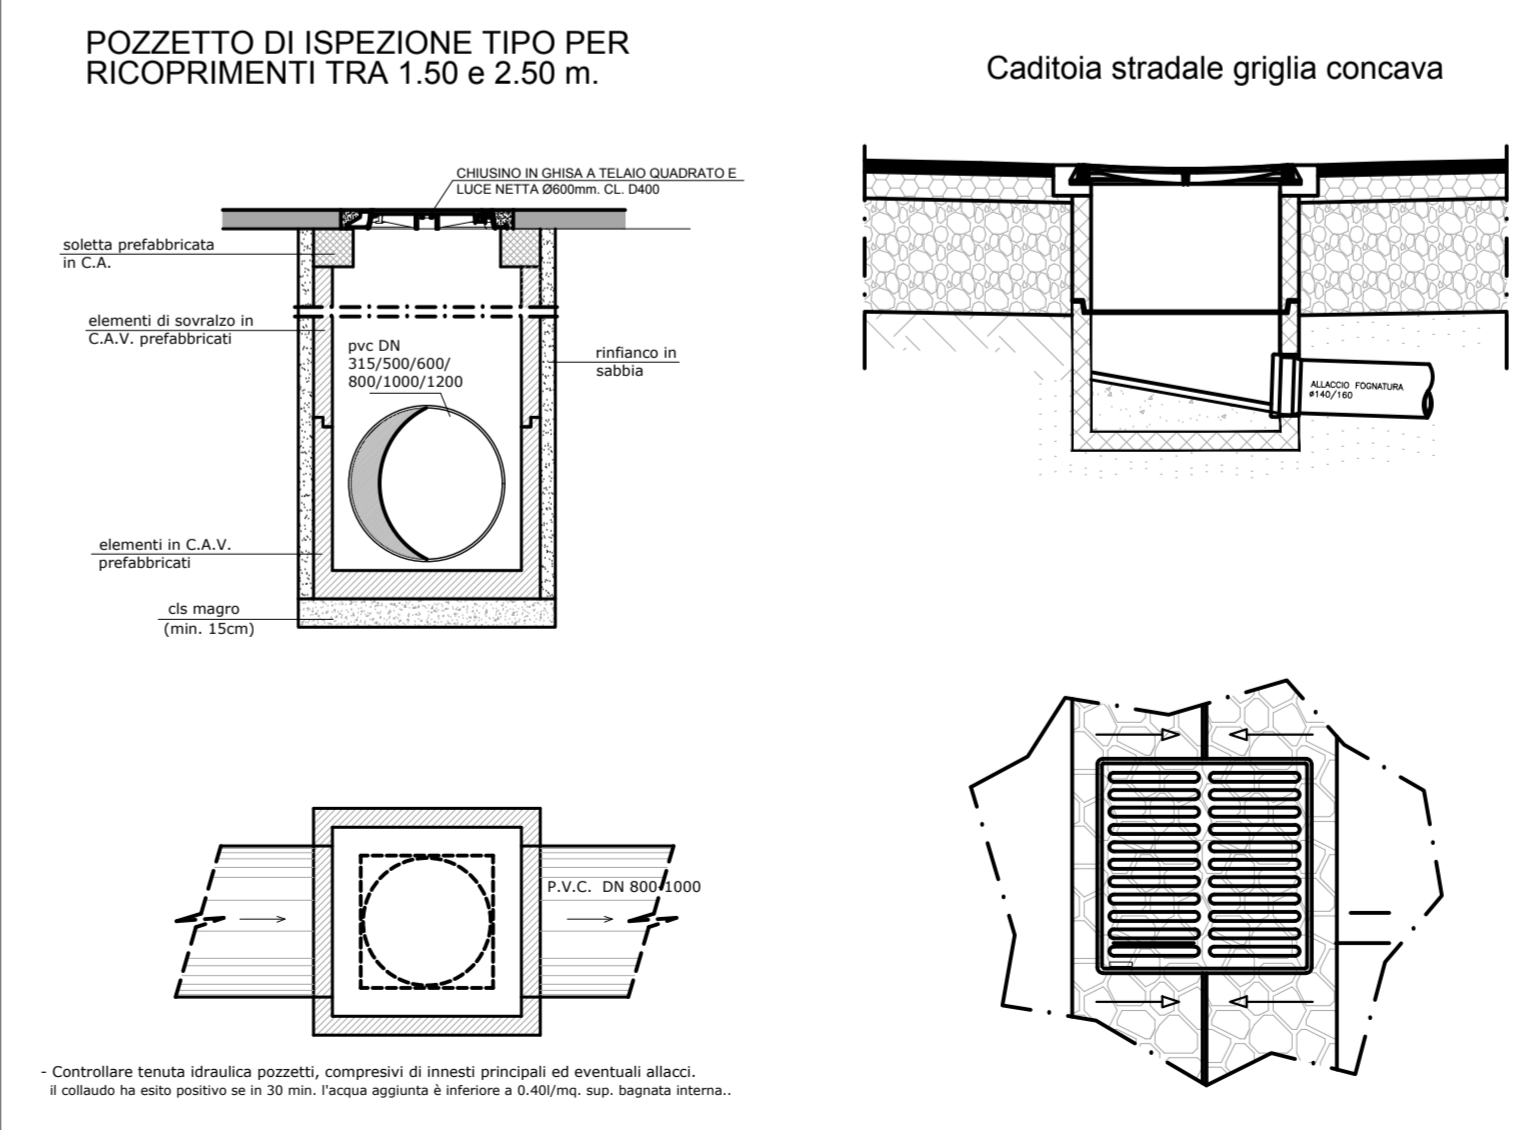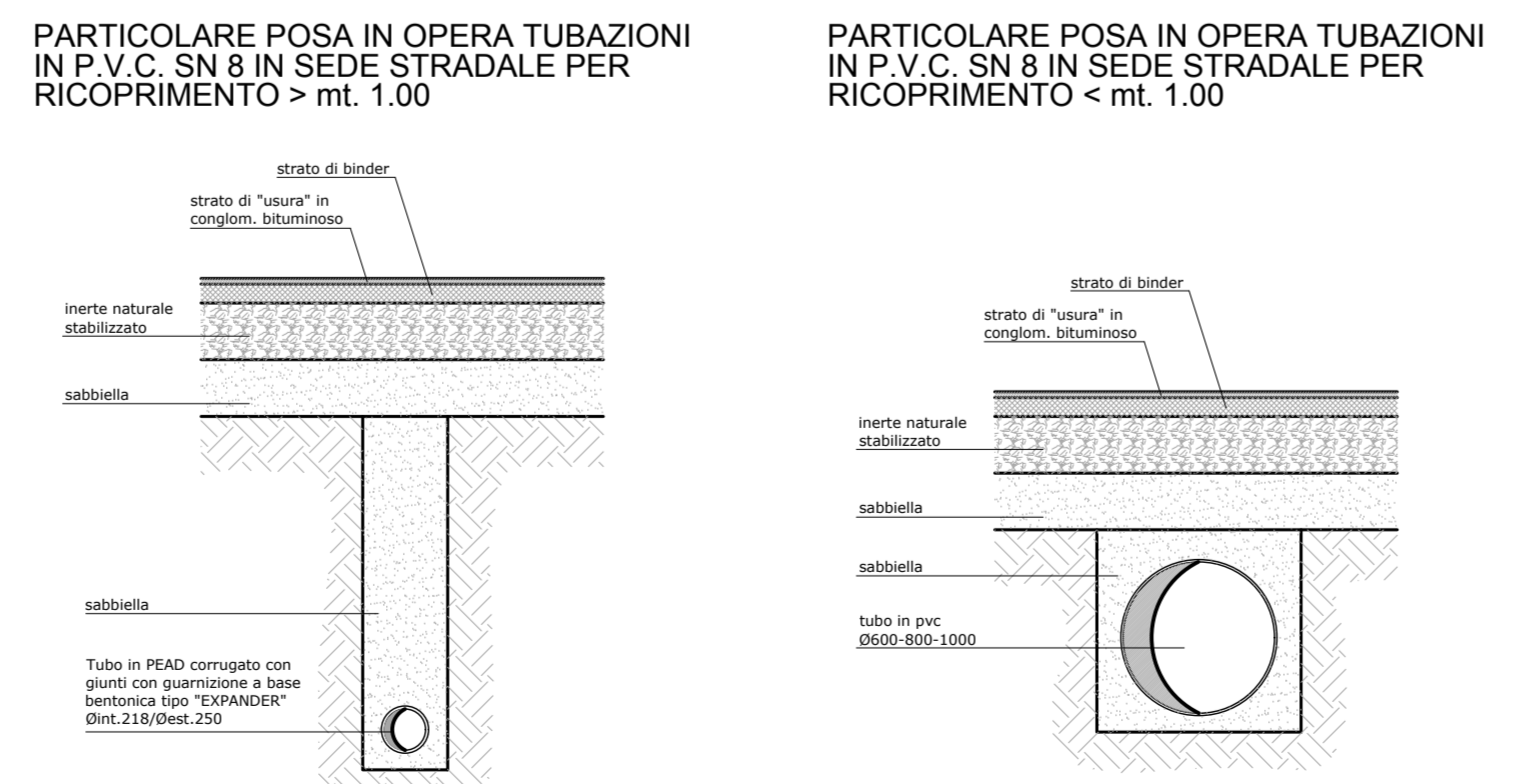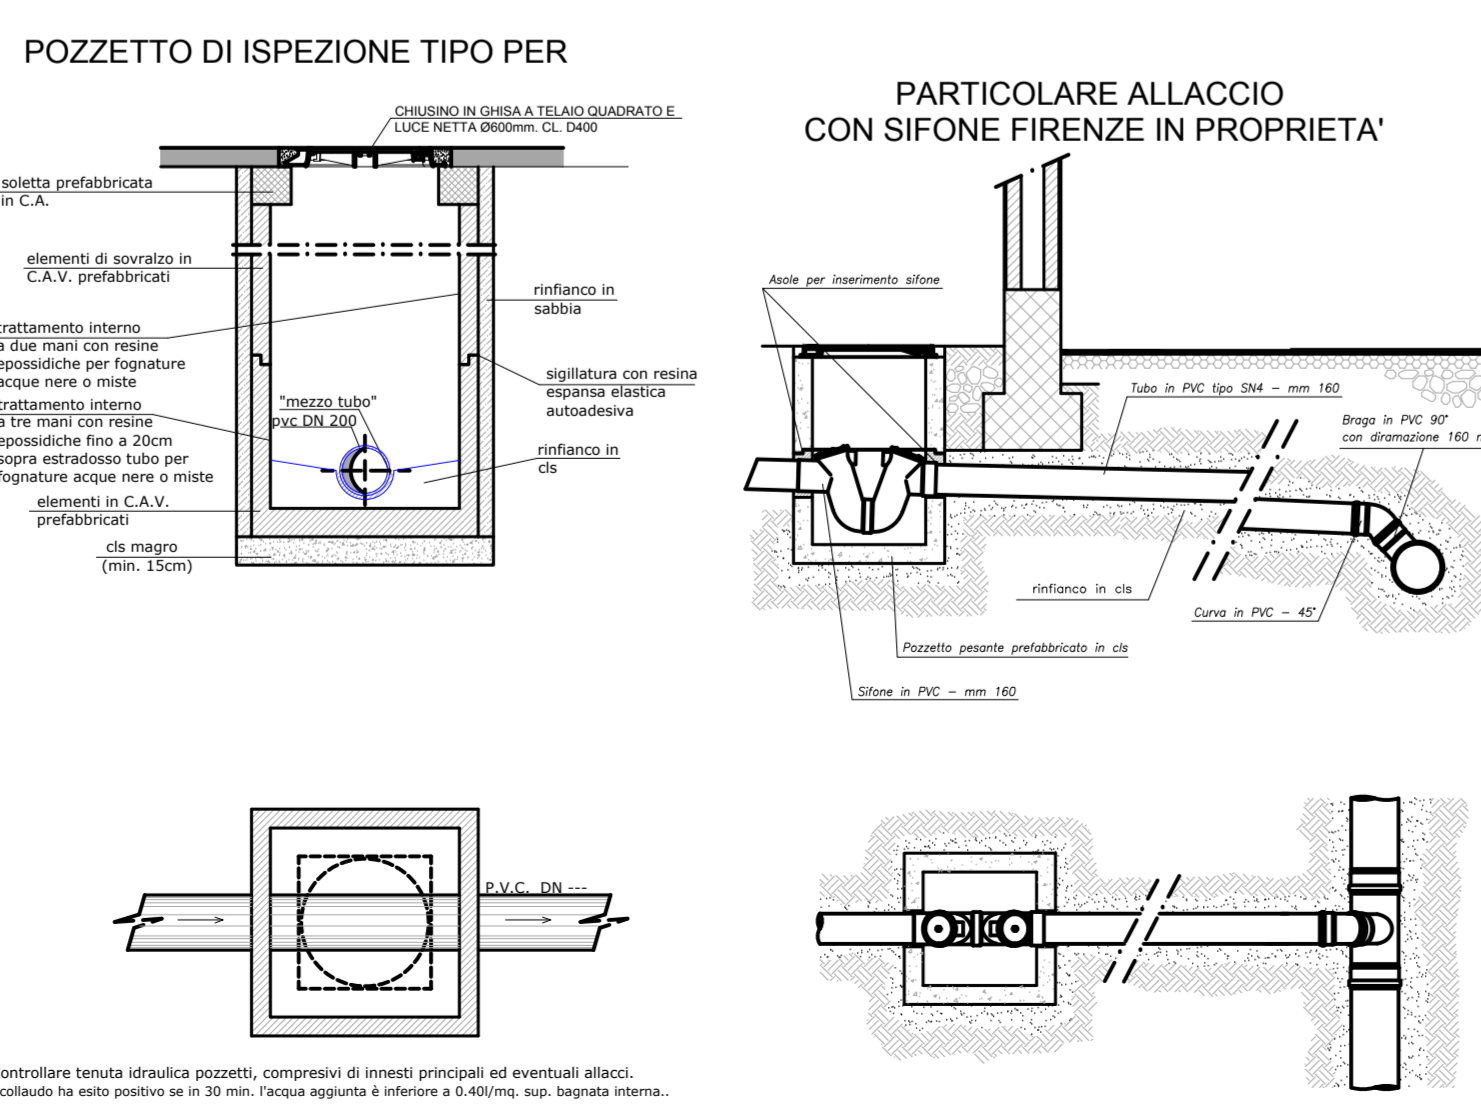

\* Controllare sempre struttura pozzetti, compresi di inserti principali ed eventuali allacci; il collaudo ha validità per un periodo di 30 anni; l'opera è soggetta a interventi di ordinaria, non ordinaria, manutenzione.