

oggetto
PROGETTO PER ACCORDO OPERATIVO AI SENSI DELL'ARTICOLO 38 DELLA LEGGE REGIONALE N. 24 DEL 2017. Area sita in Castel Bolognese via Biancanigo, distinta al catasto fabbricati al foglio 15 mappale 2913, 2910 e 2916 - PARTE DI AMBITO 03


committenti
Cristoferi Pierino
 c.f. CRS PRN 35525 C066B
 via Biancanigo n. 920
 48014 Castel Bolognese (RA)

progettista
ARCH. ALBERTO SILVESTRINI
 via Fornasari n. 16
 48014 Castel Bolognese (RA)

oggetto
SCHEMA IMPIANTI - Revisione ottobre 2021

elaborato n° 3.3 - pubblica illuminazione
 scala 1:200
 data AGOSTO 2021

spazio riservato

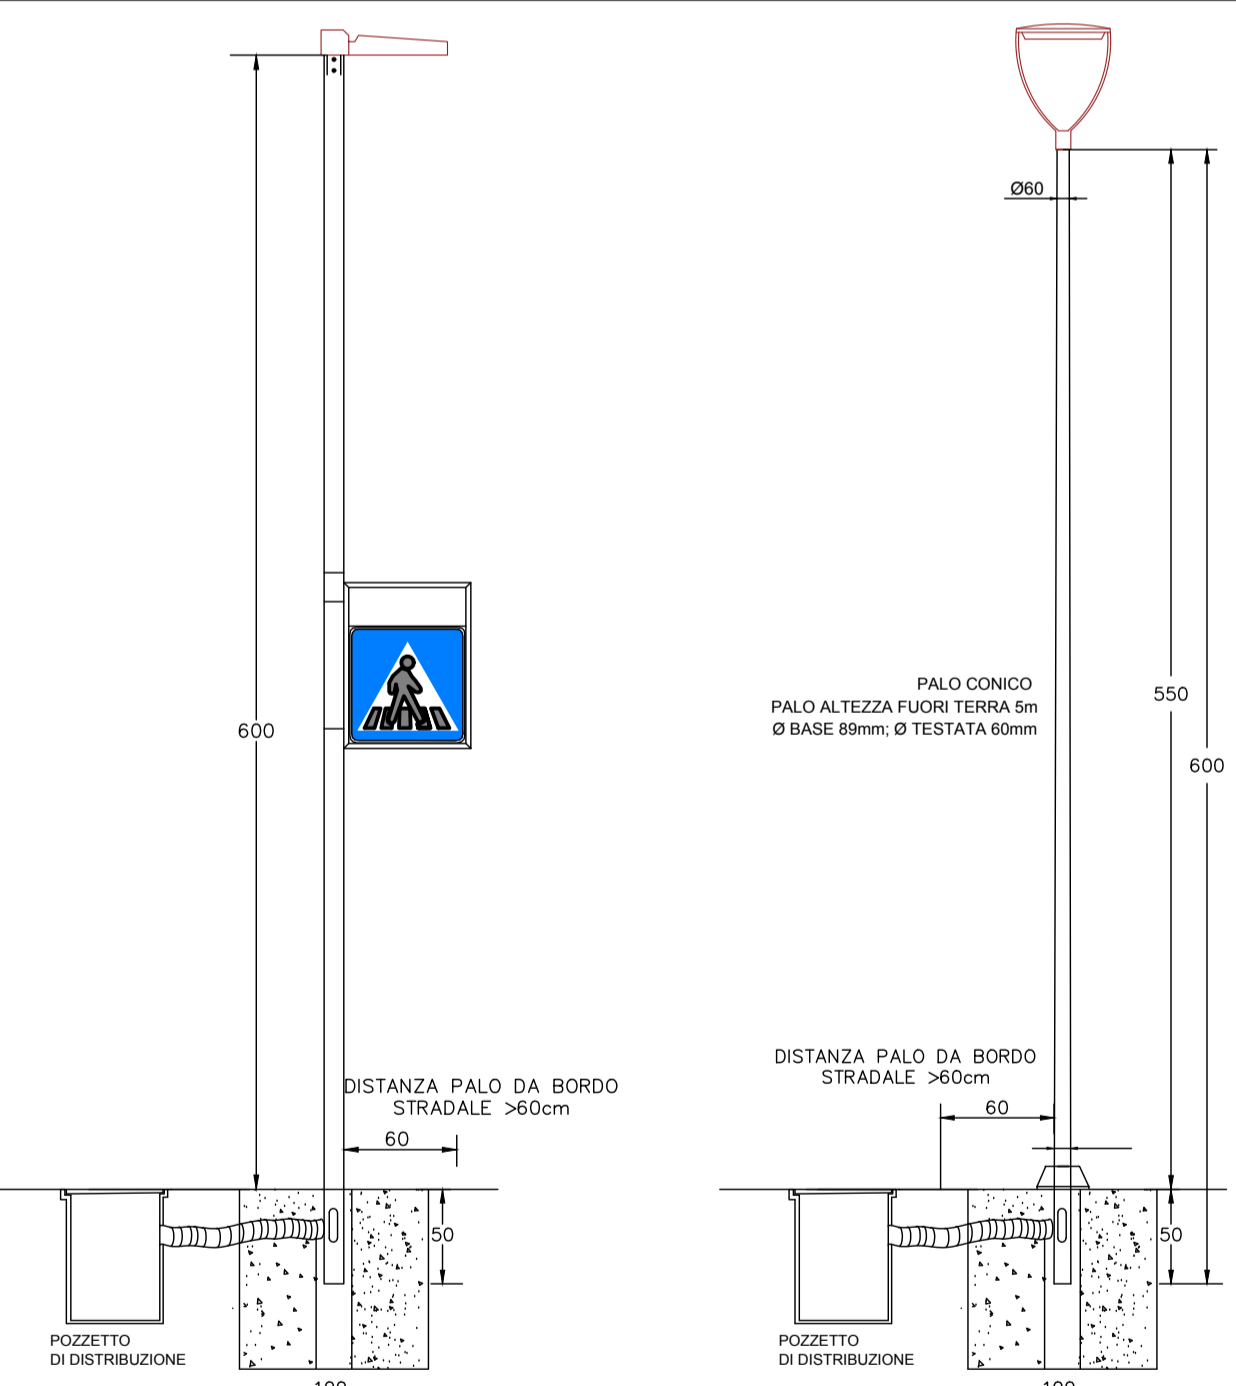

c) **ARMATURA AEC ILLUMINAZIONE ITALO 1 27W 3690 lumen OTTICA ASIMMETRICA DESTRA SU PALO ALTEZZA FUORI TERRA 6mt**

a) **ARMATURA AEC ILLUMINAZIONE ECORAYS ROTOSIMMETRICA 3000k 4620 lumen 40W SU PALO ALTEZZA FUORI TERRA 5,5mt**

d) **ARMATURA AEC ILLUMINAZIONE ASIMMETRICA DESTRA SU PALO ALTEZZA FUORI TERRA 6mt**

b) **ARMATURA AEC ILLUMINAZIONE ECORAYS ASIMMETRICA 3000k 1660 lumen 16W SU PALO ALTEZZA FUORI TERRA 5,5mt**

