ARCHITETTO
ALESSANDRO ZAULI

Corso Mazzini n.21
48018 FAENZA (RA)

Tel. 0546.680228
e-mail:alessandro.zauli.arch@archiworld.it
pec-mail:alessandro.zauli.arch@archiworldpec.it

PROGETTO
REALIZZAZIONE DI UNA SERRA FREDDA, SERRA PER FITOTRONI E SERRA FREDDA/CAPANNONE AGRICOLO.
Procedimento Unico
Art. 53 L.R. 24/2017

TAVOLA	UBICAZIONE	IDENT. CATASTALE
1	Via Tebano,144 Faenza - (loc. Tebano)	C.E.U. Fg. 161 Mapp. 116-174-208-641-642
	RUE 2015 art.13-14-15 Faenza - (loc. Tebano)	Piano Stralcio per il Bacino del Torrente Senio, art.18.
SCALA 1:500	DISEGNO INQUADRAMENTO URBANISTICO	

PROPRIETARIO:
C.A.V. Centro Attività Vivaistiche
Via Tebano n.45
Faenza - (loc. Tebano)

PRESIDENTE
Burroni Fabio .....
C.F. BRR FBA 65H10 D612P
Via Niccolò Da Ozzano n.107
Firenze

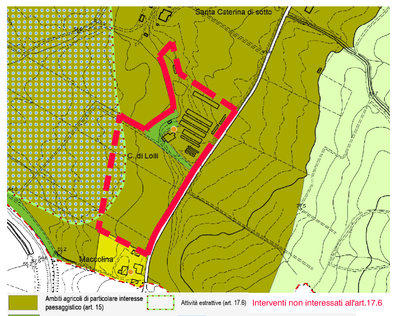

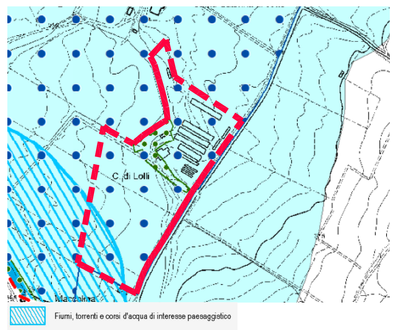

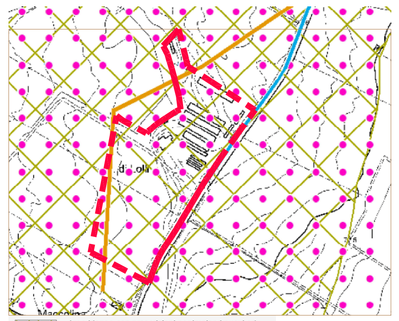

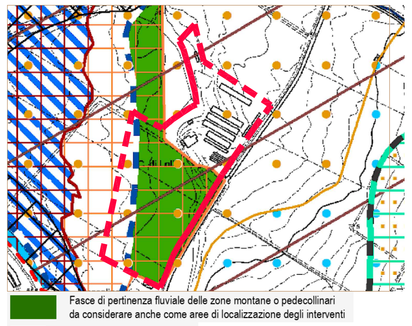

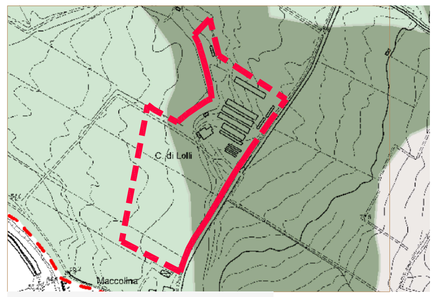

Area sottoposta ad alta potenzialità archeologica.
Considerato che si faranno scavi per le serre non oltre i 50 cm ma per le cisterne raccolta acqua meteorica oltre 1,50 m
SI RIVIA PARERE ALLA SOPRINTENDENZA ARCHEOLOGICA DI RAVENNA
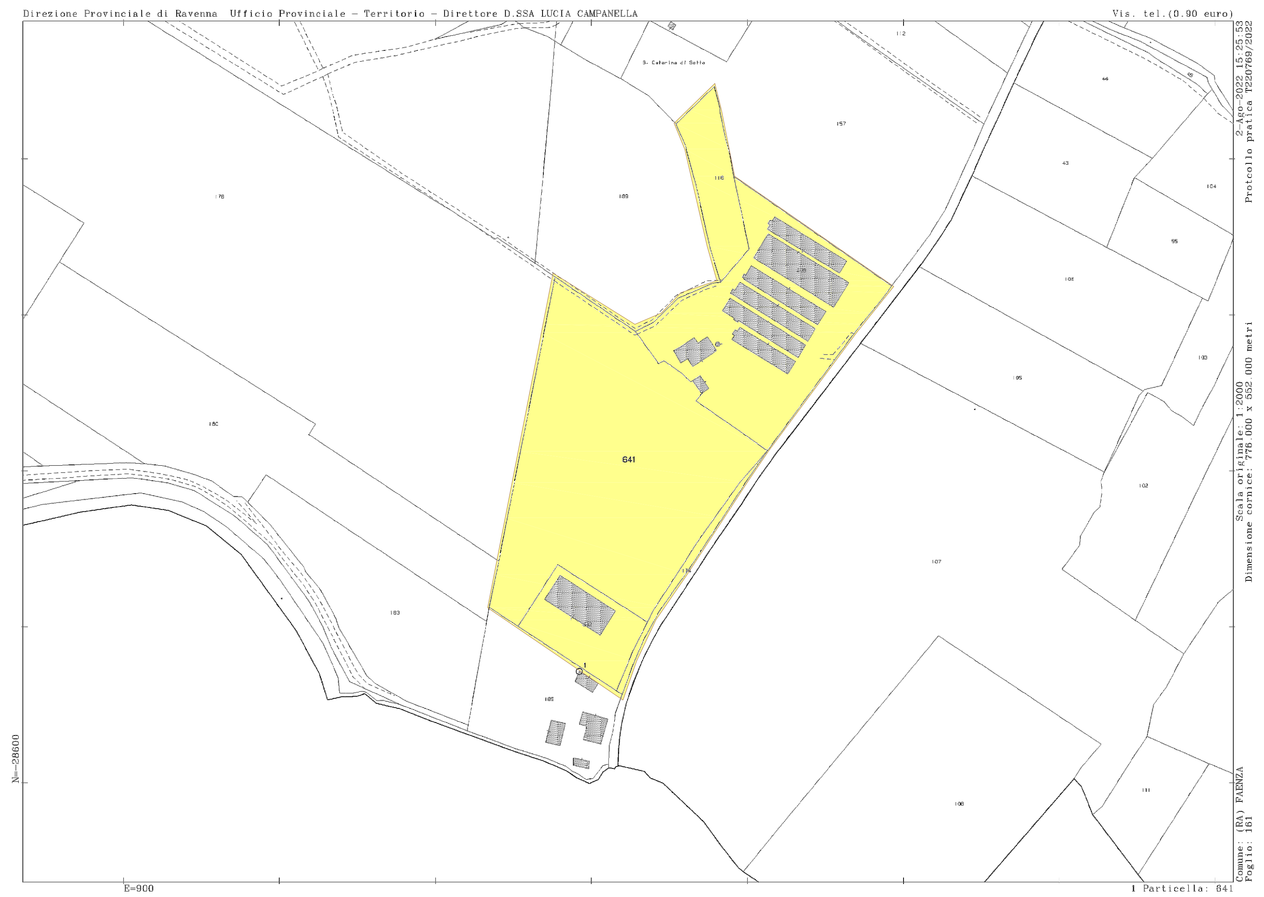
ESTRATTO DI MAPPA CATASTALE Foglio 161 Mappali 116-174-208-641-642