

COMUNE DI BRISIGHELLA
Provincia di Ravenna

Schema di Inquadramento Operativo scheda U3 tavola 1 RUE "Area ex opificio gesso"

"Progetto di recupero ed ampliamento degli
edifici residenziali e delle relative pertinenze"

COMMITTENZA: Sig. DOMENICO Ing. MALPEZZI

UBICAZIONE: Via Monticino Limisano, Brisighella - Ravenna

DATI CATASTALI: Foglio 59 Mappale 83-88

DATA: Giugno 2021

PROGETTAZIONE: Studio TIZIANO CONTI architetto

Via Salvolini 15, 48018 Faenza (RA)
Telefono 0546 26440


e-mail: tizconti1@gmail.com

schemi reti
tecnologiche


P_2

Legend:


- ⊠— Infrastruttura esistente
- Linea nuova posa BT interrato
- Allaccio privato interrato

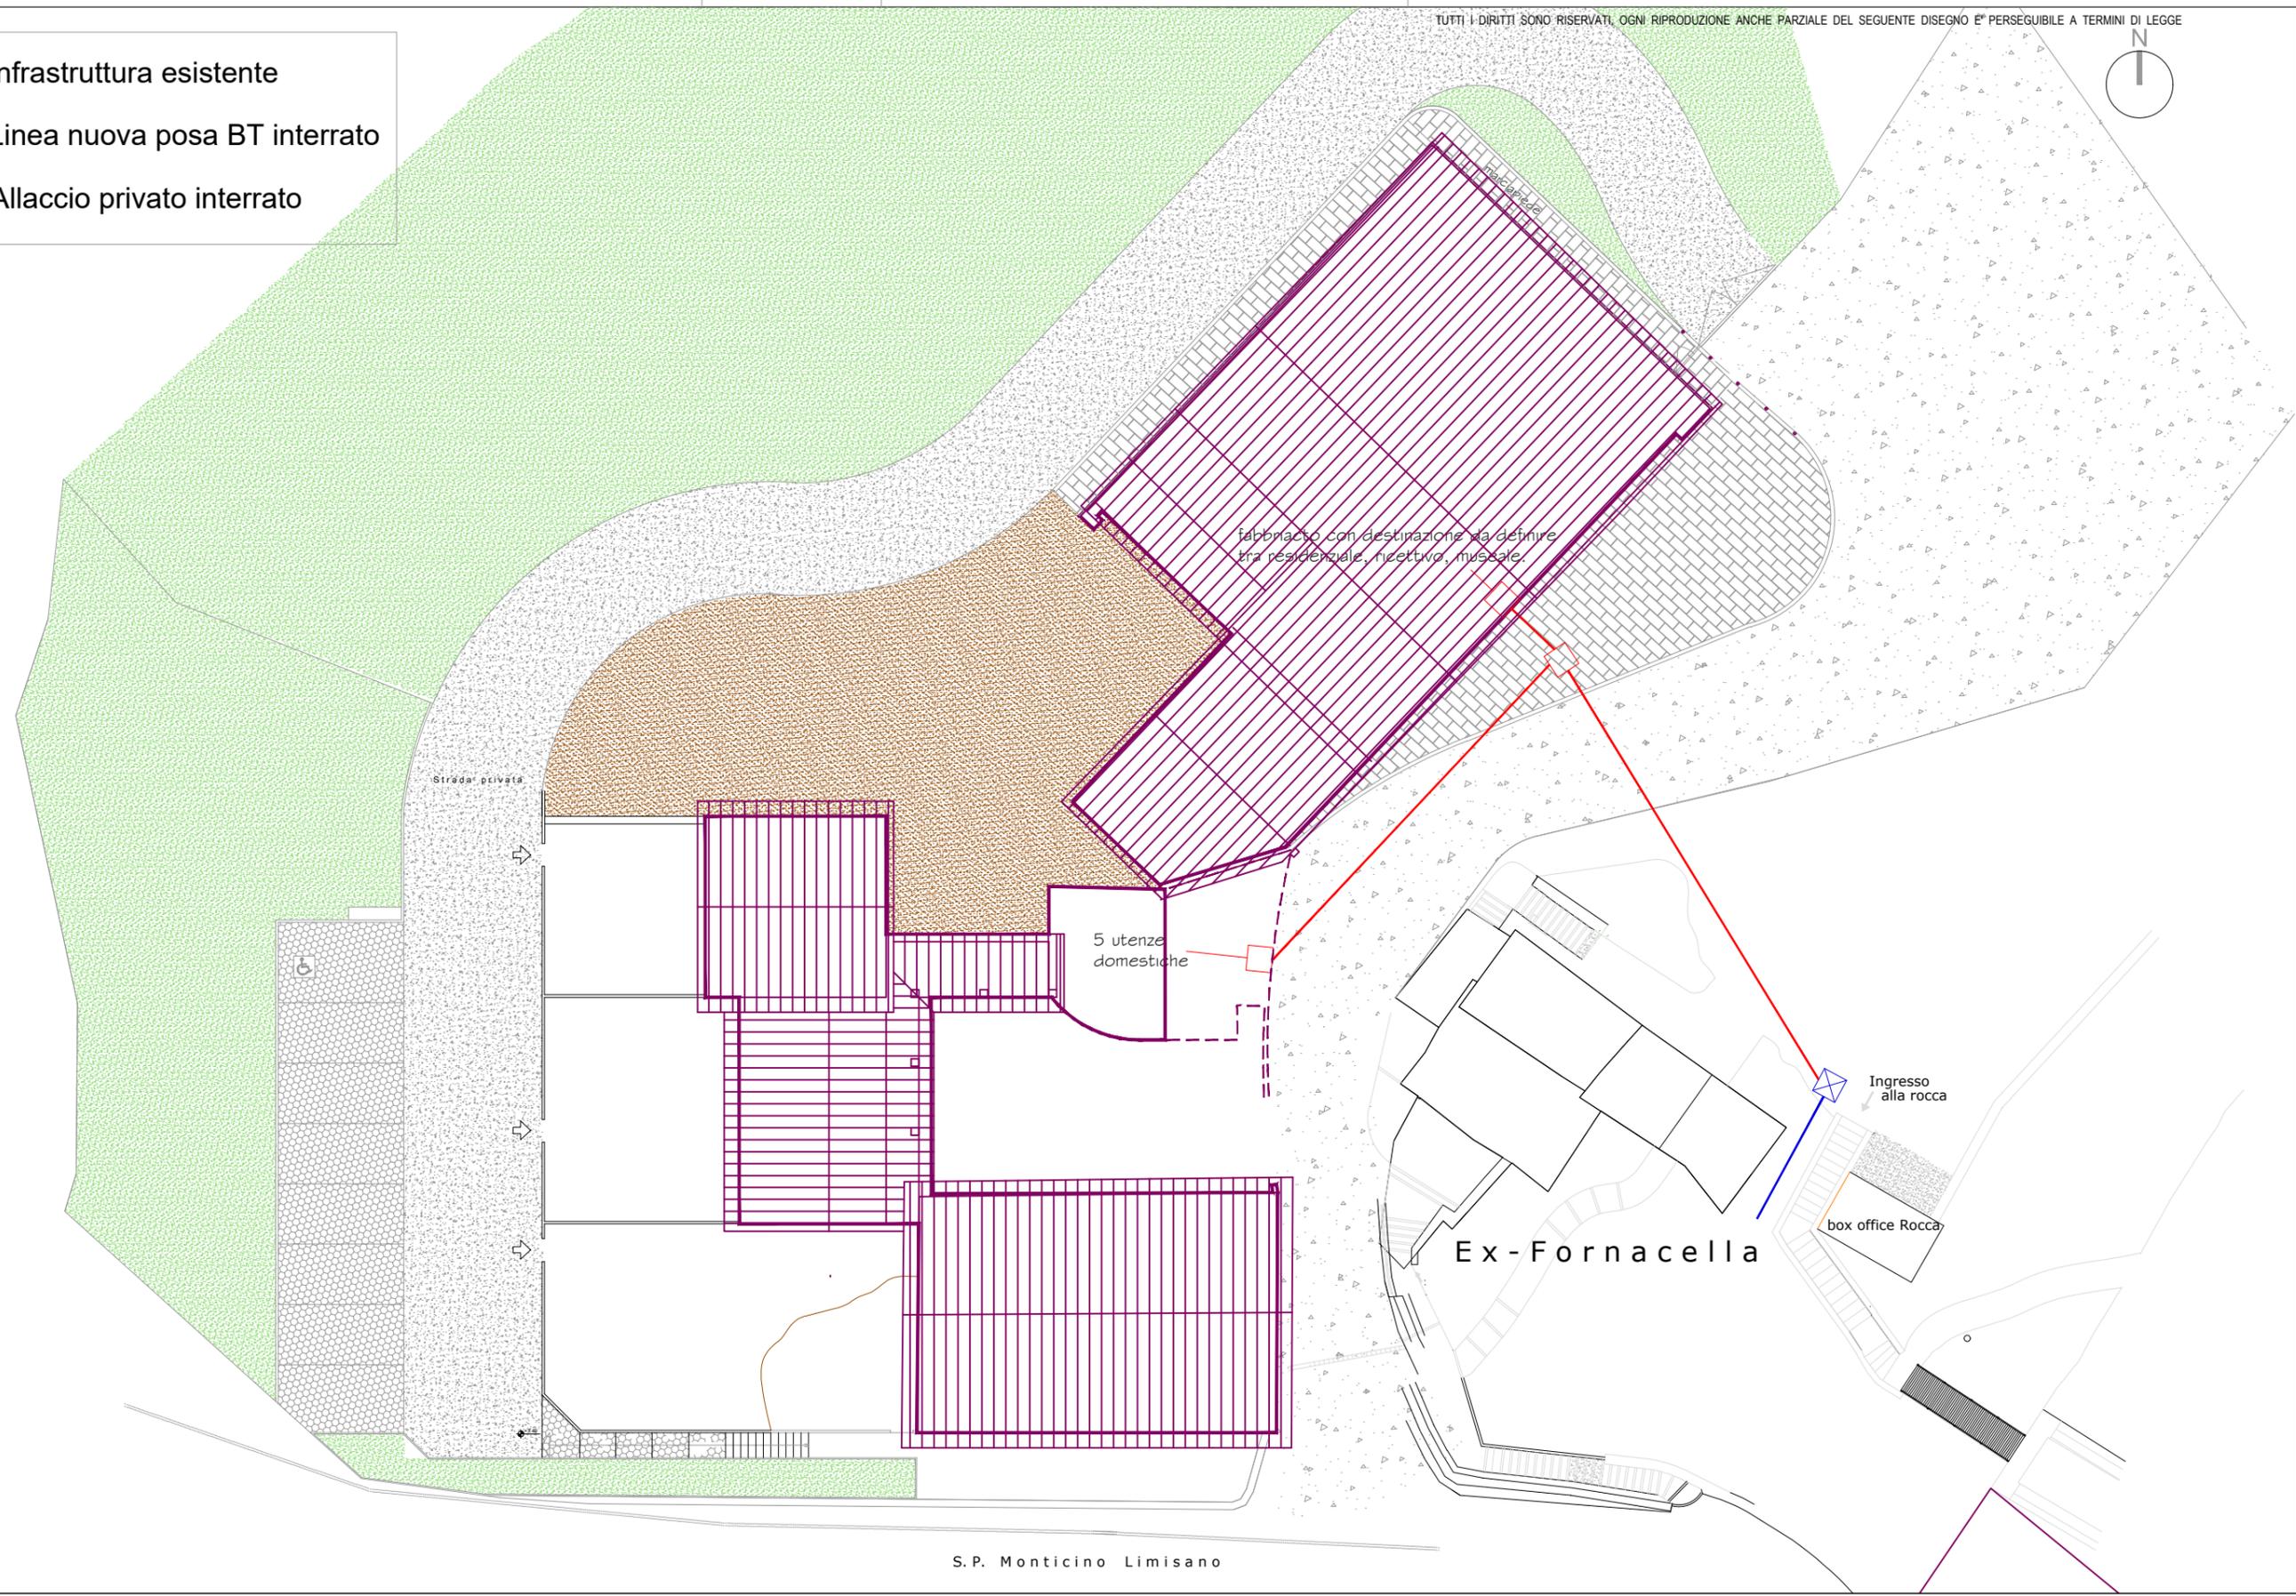

- Infrastruttura esistente
- Nuovo palo luce
- ⊠ Punto luce sottogronda

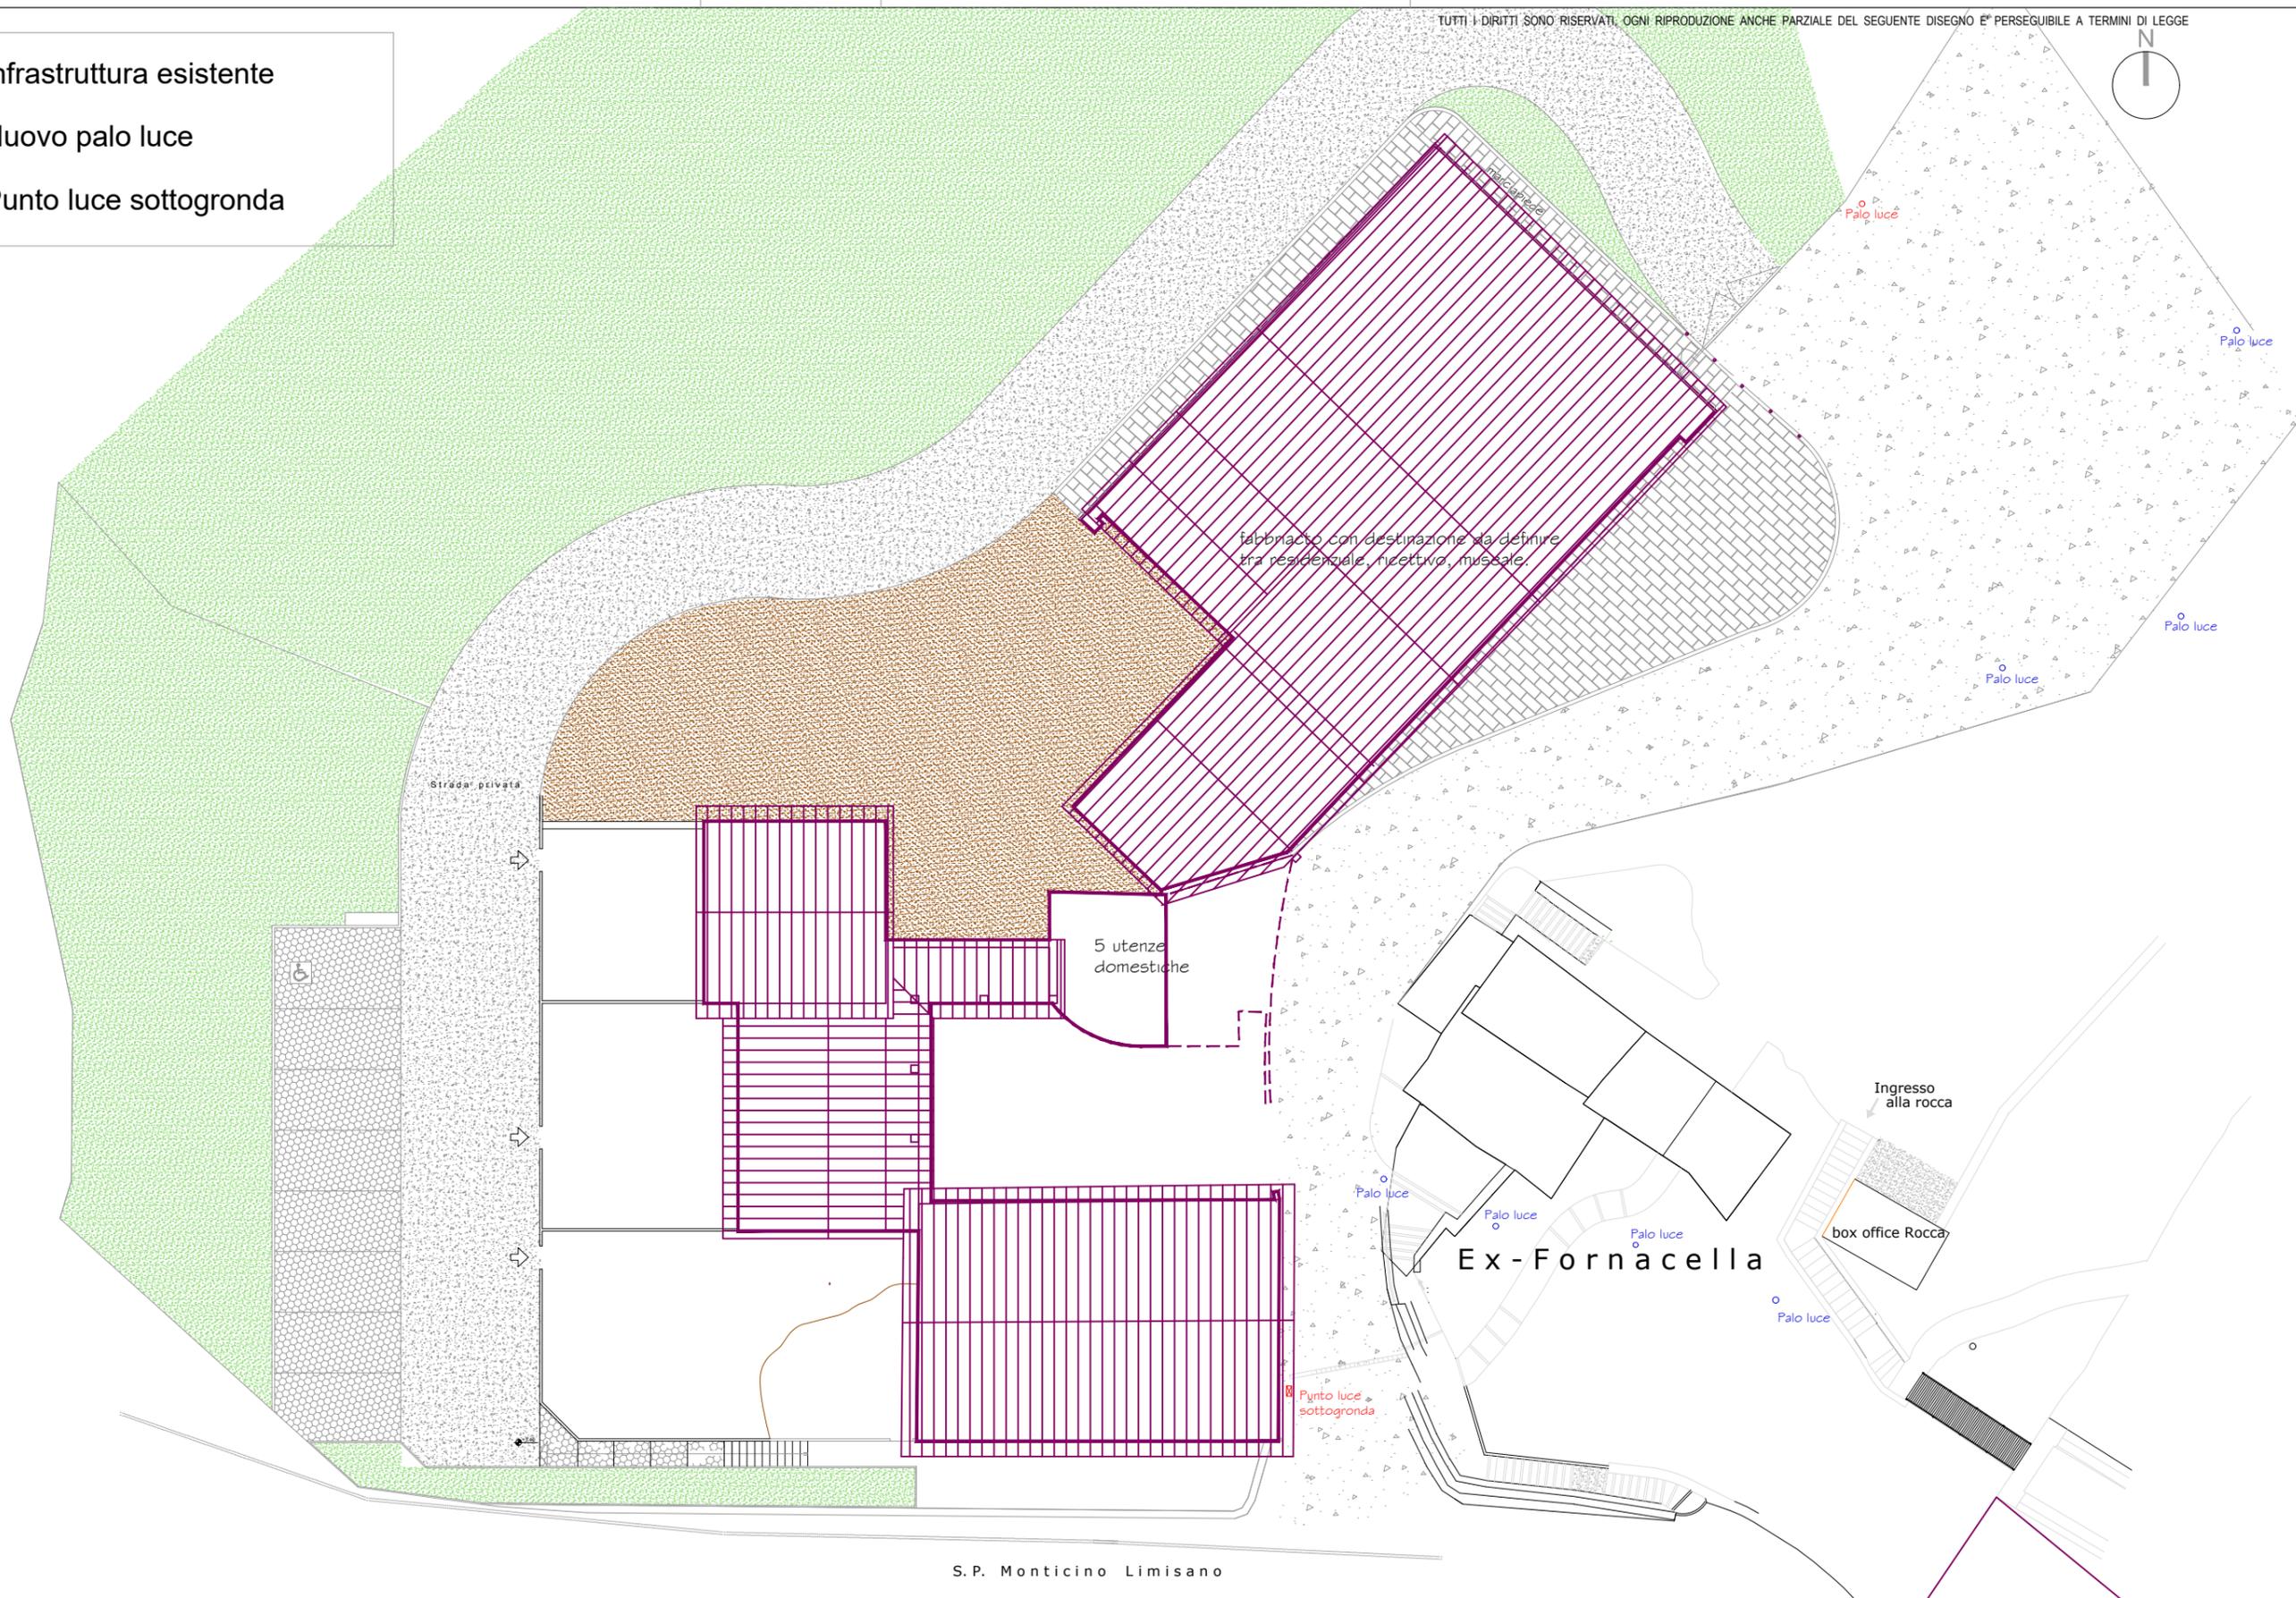


- ⊠ — Infrastruttura esistente
- Linea nuova posa interrato
- □ — Allaccio privato interrato

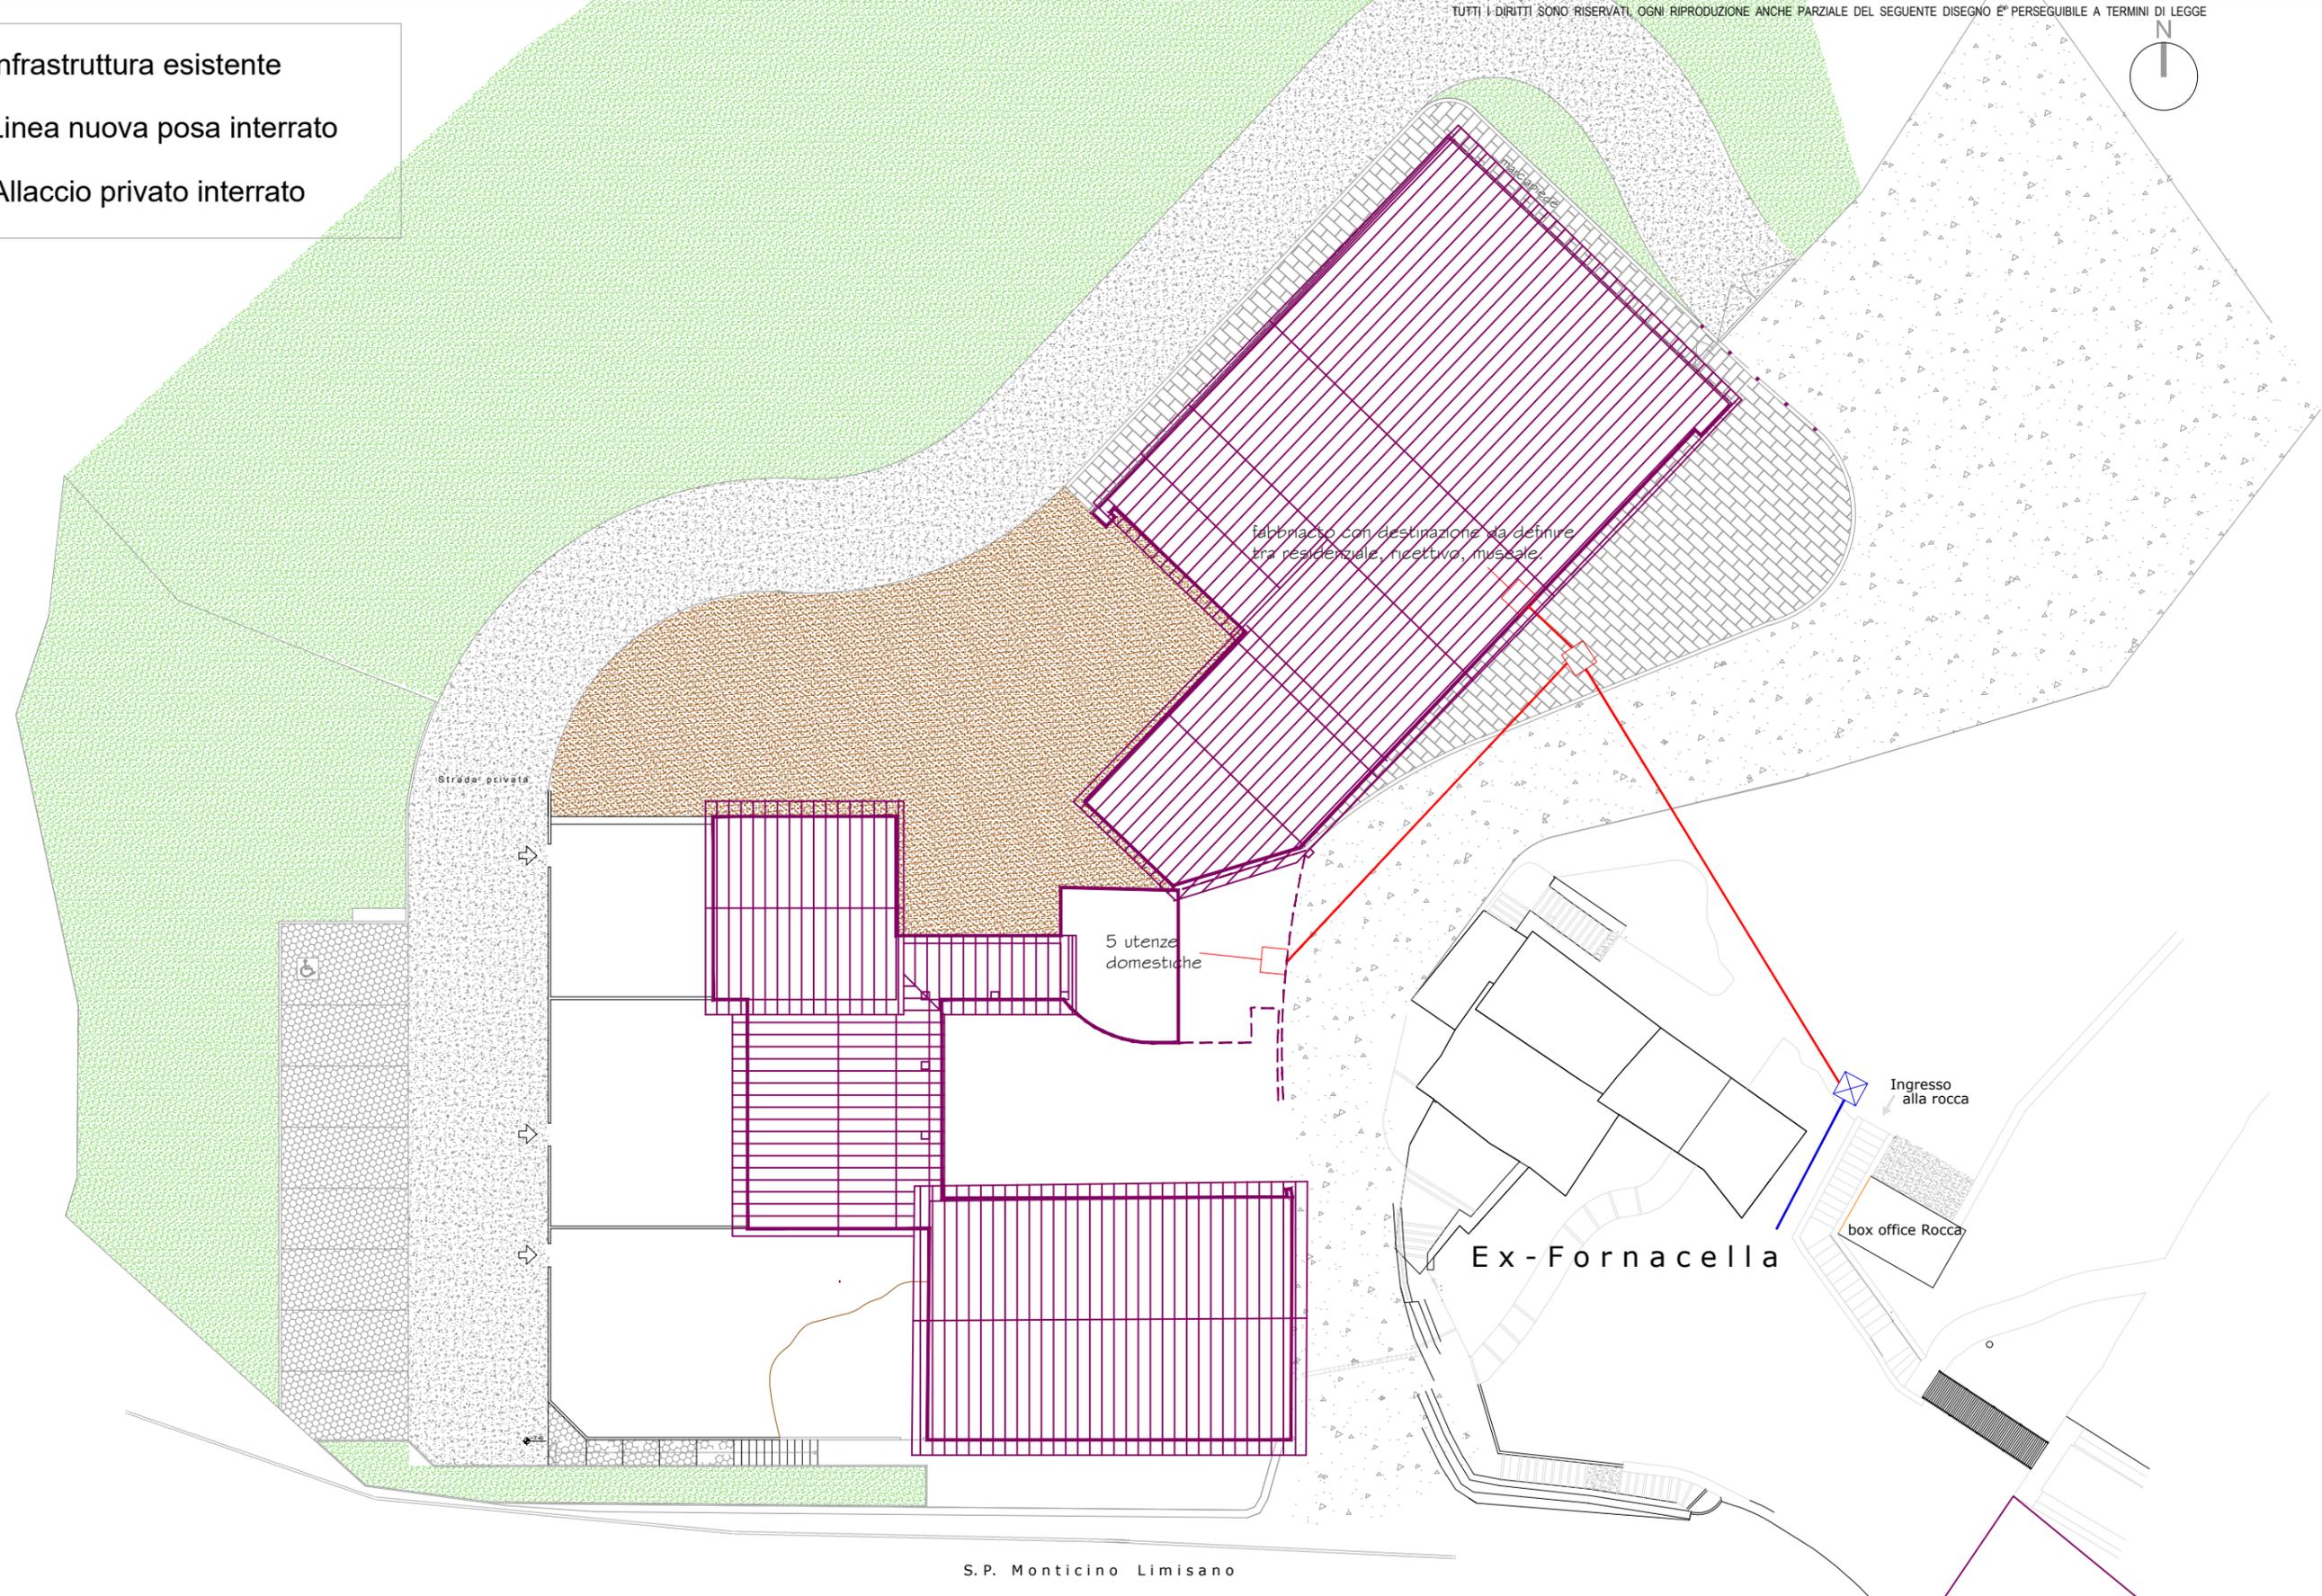


Casetta di Sopra

RETE FOGNARIA ESISTENTE (fonte Hera)

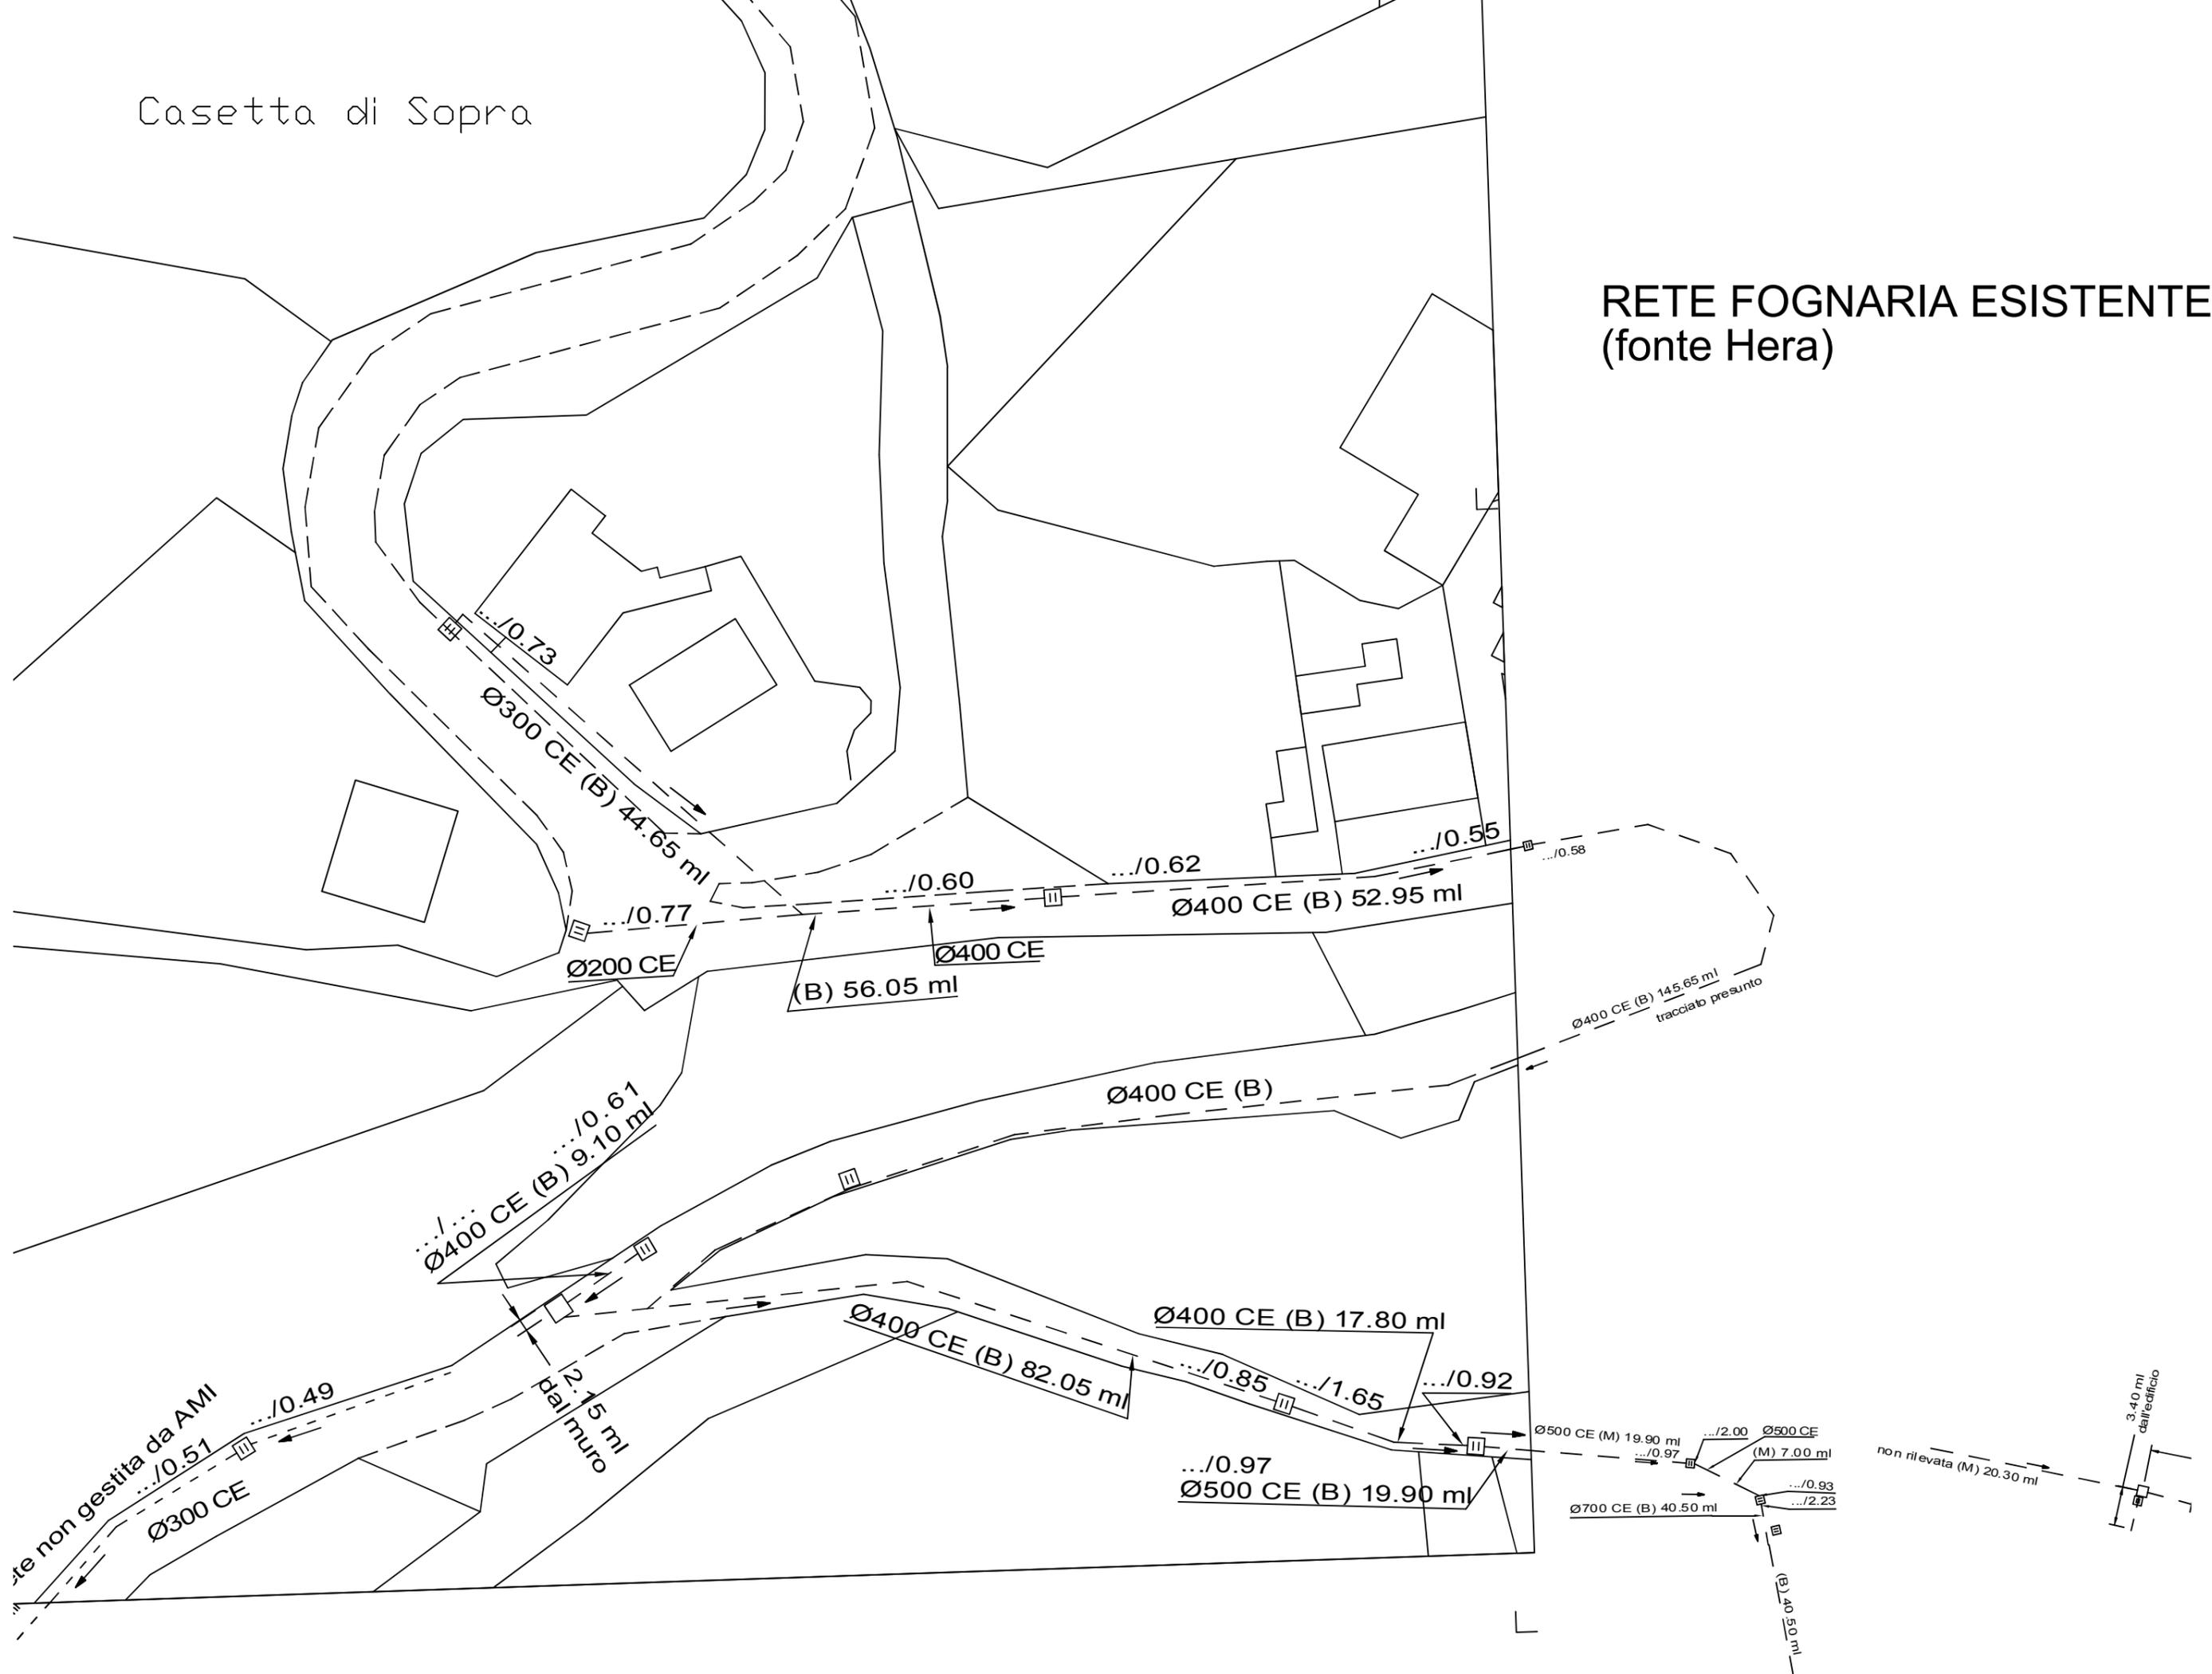

- Linea nuova posa interrato
- Allaccio privato interrato

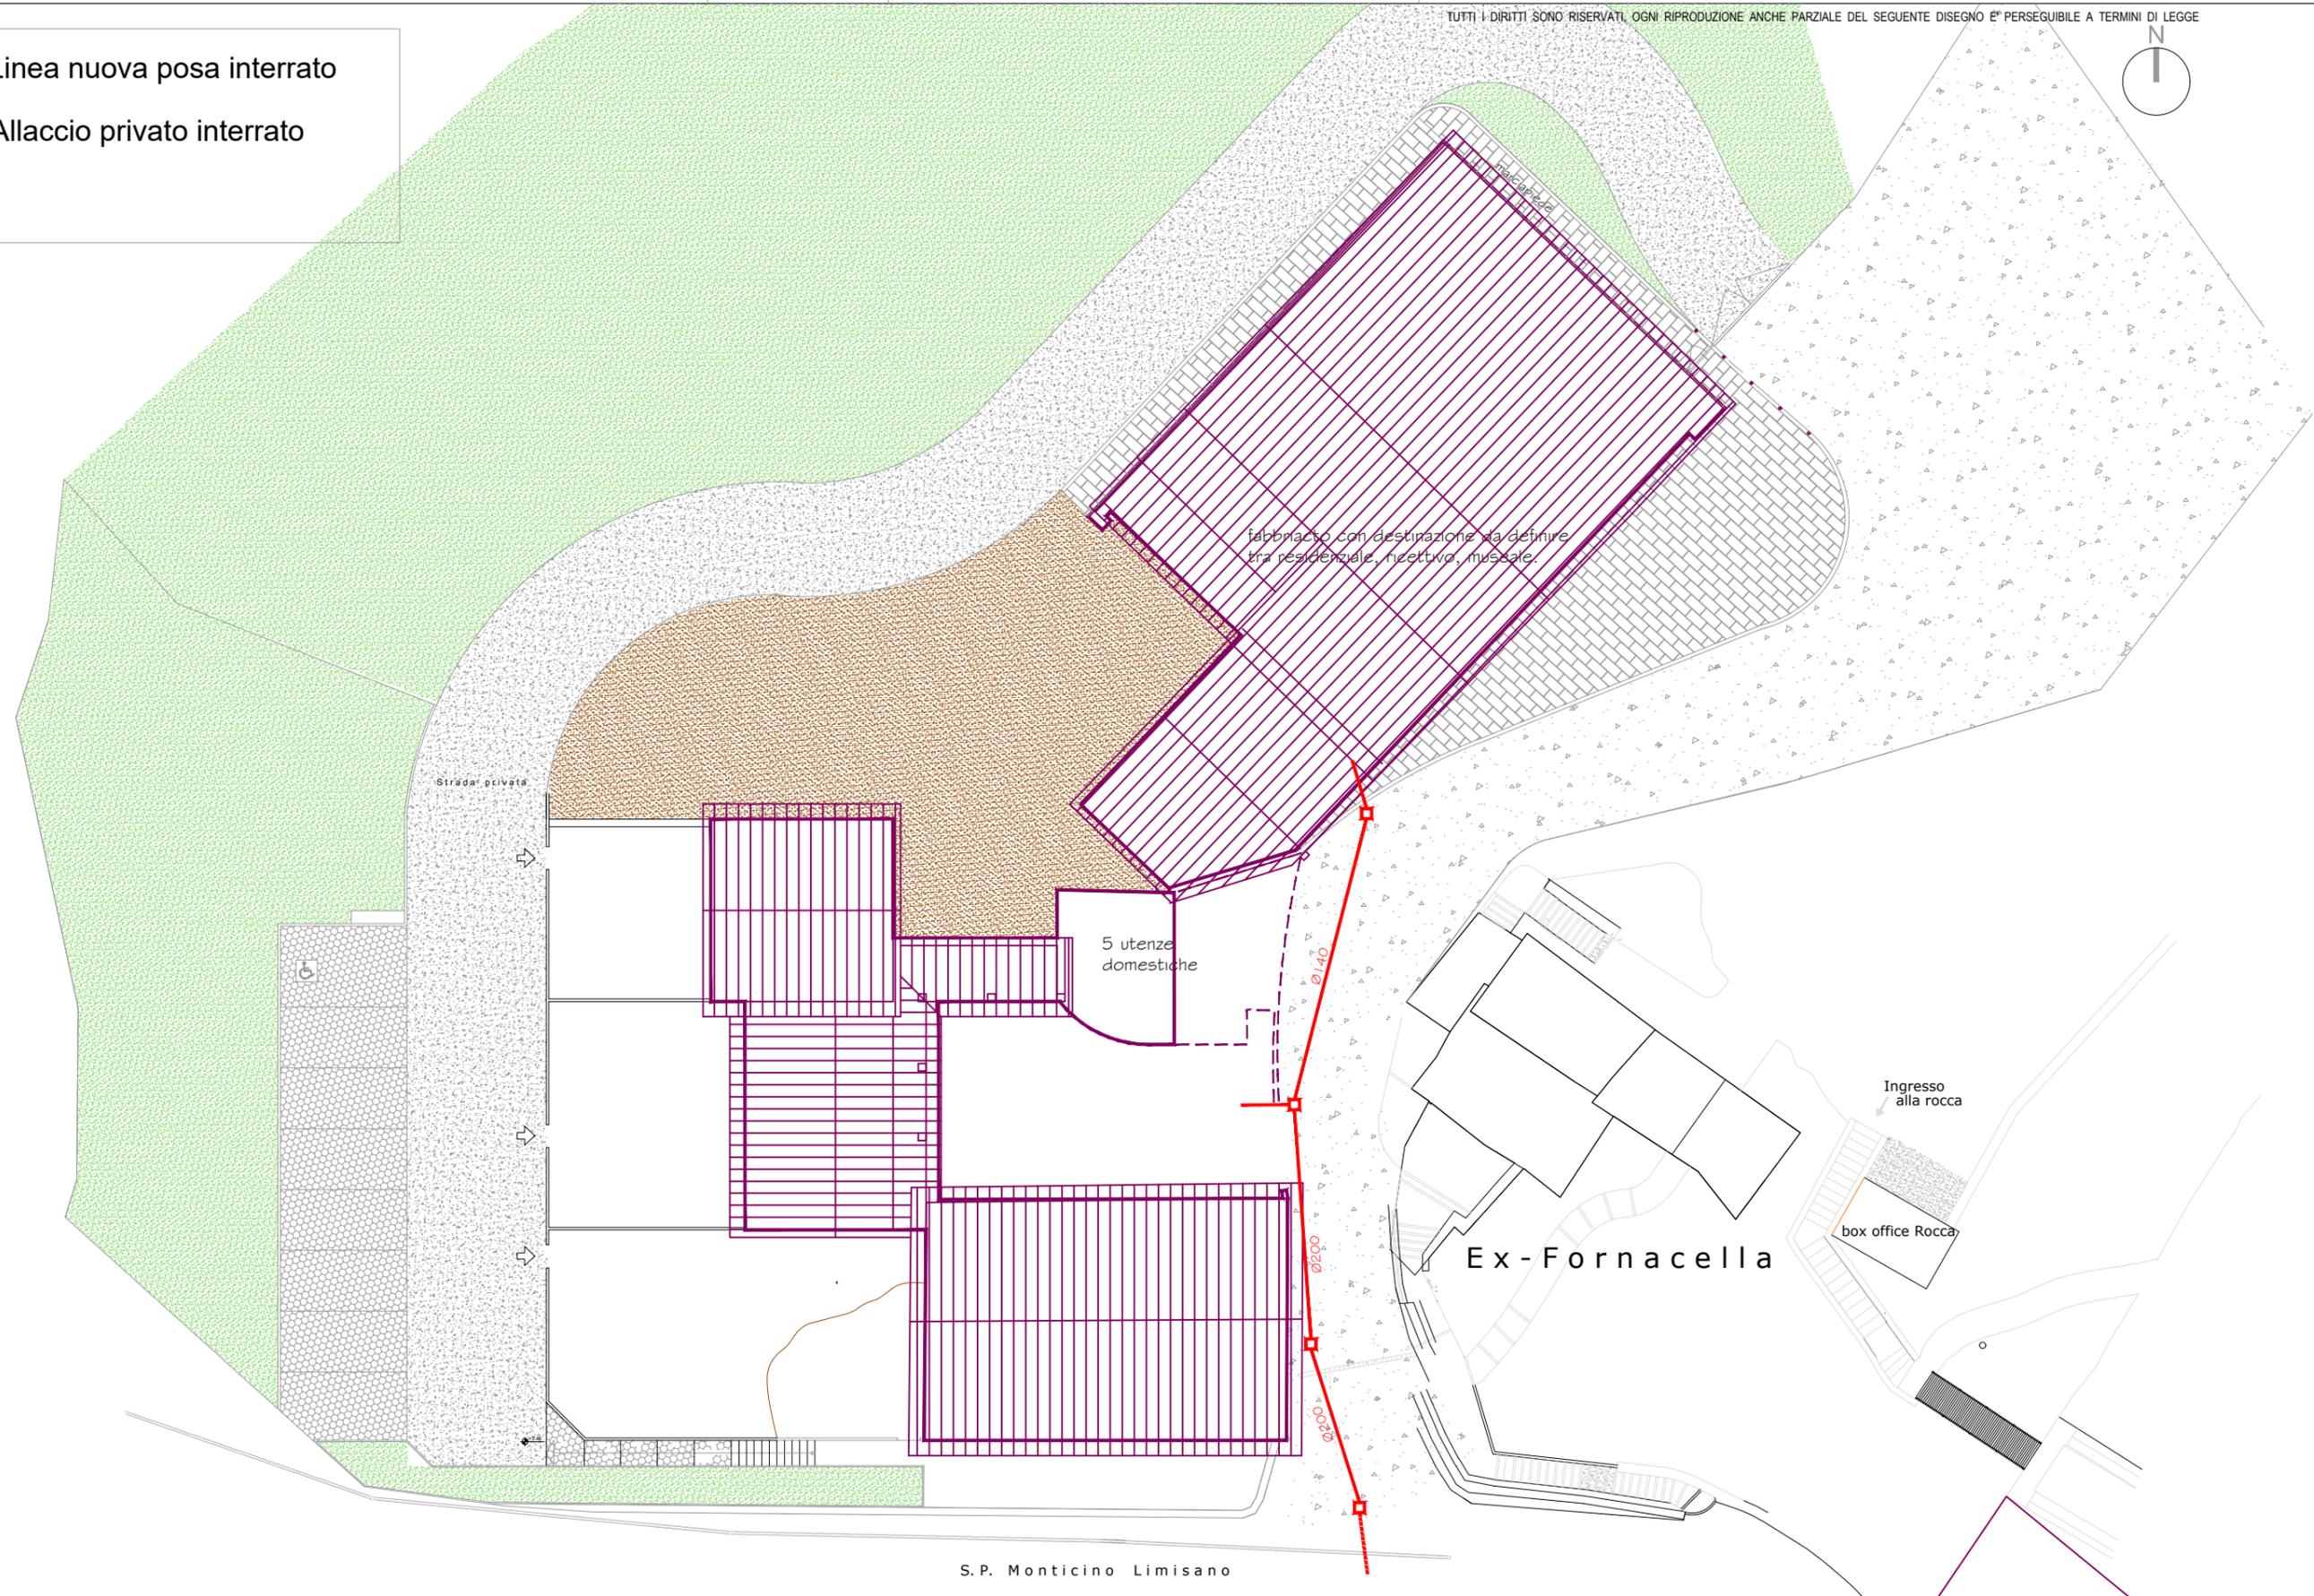

Comune di Brisighella
SCHEMA DI INQUADRAMENTO OPERATIVO
SIO - Schede progetto U.3
"Area ex-opificio gesso"

i2.5

FOGNA NERA


gennaio 2020

10m

TUTTI I DIRITTI SONO RISERVATI. OGNI RIPRODUZIONE ANCHE PARZIALE DEL SEGUENTE DISEGNO È PERSEGUIBILE A TERMINI DI LEGGE



- Linea nuova posa interrato
- Allaccio privato interrato

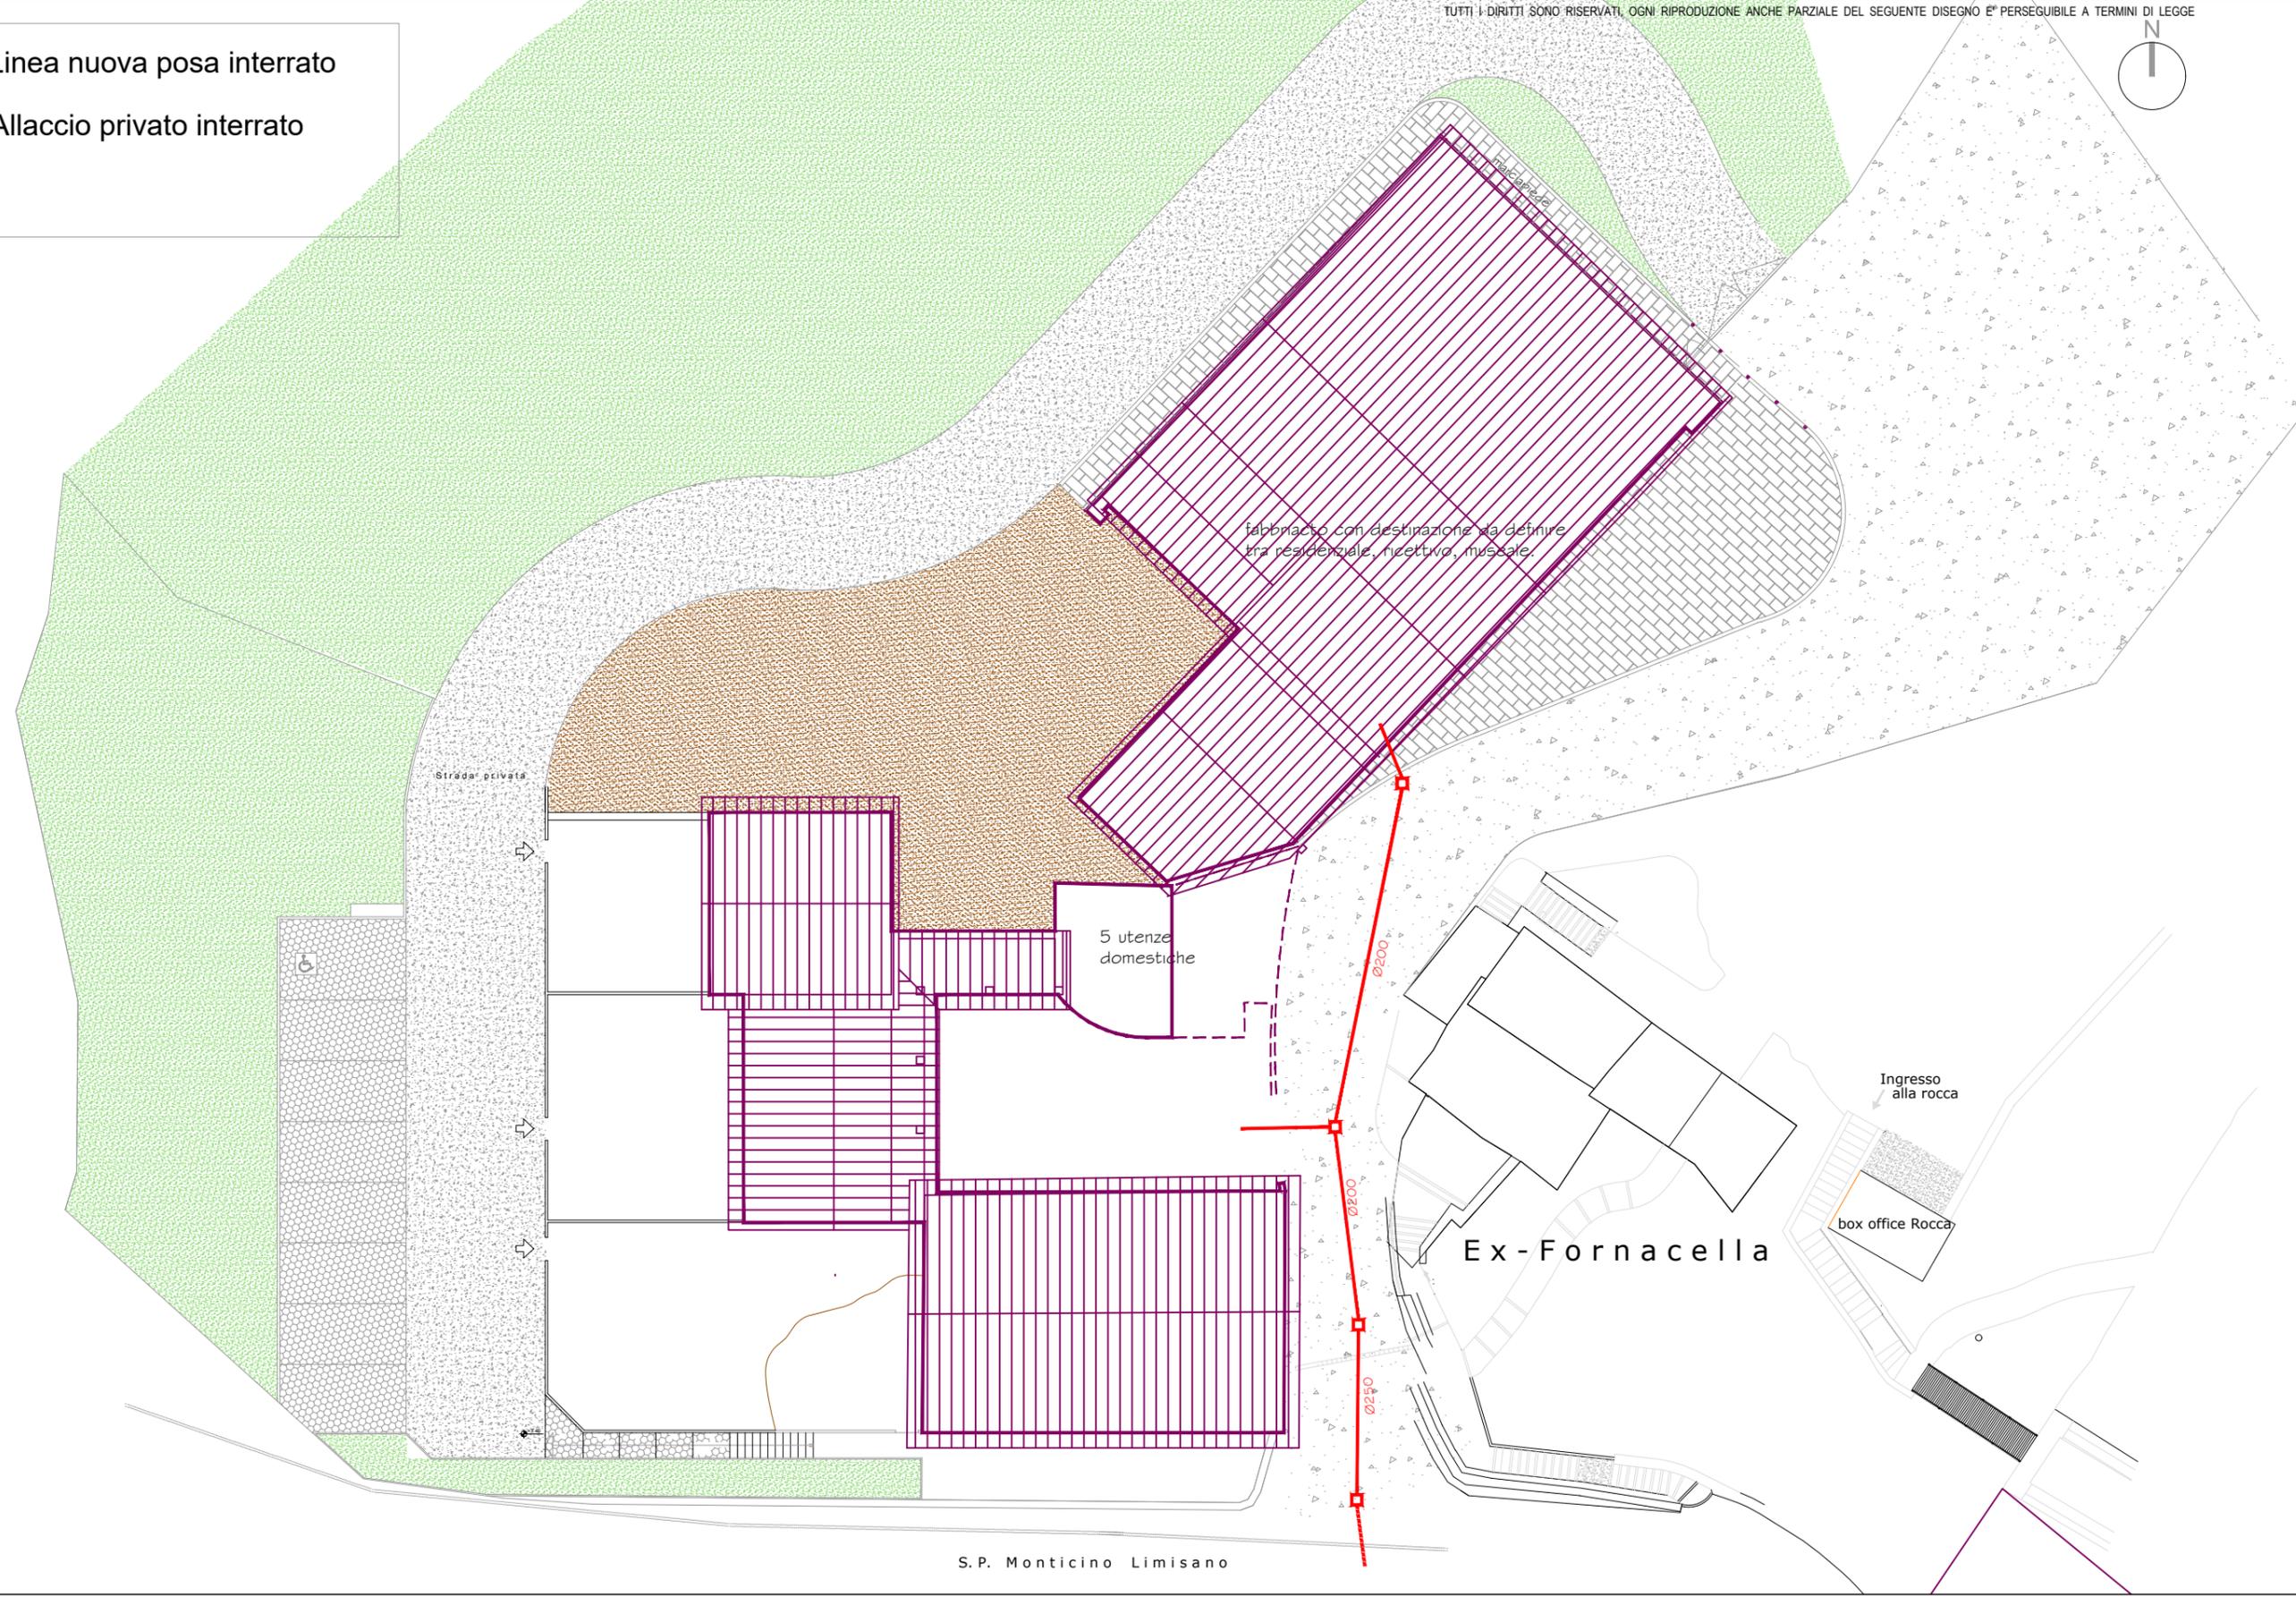

S.P. Monticino Limisano