

REGIONE EMILIA ROMAGNA

UNIONE DELLA ROMAGNA FAENTINA
COMUNE DI FAENZA

Piano Particolareggiato relativo alla scheda di PRG n.146
"AREA DEL CASELLO AUTOSTRADALE" comparto C e
completamento delle opere di urbanizzazione primaria di cui
al P.d.C. 170/2006 in ottemperanza alla convenzione del
19/01/2006 Rep. 133944/11587

Ubicazione: via Giovanni Falcone



arch. Chiara Greggio
arch. Diego Lombardi

Progettisti:
P.zza Matilde di Canossa, 7 - 42026
Ciano d'Enza di Canossa (RE)
P.IVA 02194580359
Tel. 0522878212 - Fax 0522878036
e-mail: c.greggio@cd-architect.com

Committente:
PES REAL ESTATE SRL
Via R.Bendandi, 14 - 47122 Forlì (FC)
P.IVA03589290406
Tel. +39-0543/757011
e-mail: pesrealestate@legalmail.it

Descrizione _ SEGNALETICA STRADALE - LEGGE 13/89 smi

TAVOLA

A.7

Comune _ Faenza	Foglio _ 63 Foglio _ 64	mapp. _ 284-285-512-514-516-517 mapp. _ 230	scala _ 1:1000	FIRMA
31/10/2020	25/02/2021 Rev. prot. 2289/21			

Con la consulenza specialistica di:


RETE FOGNARIE - LAMINAZIONE
RETE ACQUEDOTTO
STUDIO PREVISIONALE DI IMPATTO ACUSTICO - VALSAT
GEOLOGIA
ILLUMINAZIONE PUBBLICA
RILIEVO TOPOGRAFICO

PRISMA INGEGNERIA SRL
Ing. Conti Franca
Dott. Geol. Marabini Stefano
Energia studio di progettazione impiantistica
Studio Associato di Ingegneria GEOTECNO

Segnaletica stradale - Legge 13/89 smi scala 1:1000

LEGENDA SIMBOLI

Segnale	Riferimento
	Art. 39 Cod. Str. Art. 122 Reg. di Attuazione Fig. II.92/5 Classe 1 Misura diametro 60 cm
	Art. 39 Cod. Str. Art. 122 Reg. di Attuazione Fig. II.93/6 Classe 1 Misura diametro 60 cm
	Art. 39 Cod. Str. Art. 120 Reg. di Attuazione Fig. II. 79/a Classe 1 Misura lato 60x90 cm
	Art. 39 Cod. Str. Art. 120 Reg. di Attuazione Fig. II. 79 Classe 1 Misura lato 60x60 cm
	Art. 39 Cod. Str. Art. 106 Reg. di Attuazione Fig. II.36 Classe 2 Misura lato cm 90
	Art. 39 Cod. Str. Art. 120 Reg. di Attuazione
	Art. 39 Cod. Str. Art. 135 Reg. di Attuazione
	Nuova cartellonistica per nome strada
	Posizione cartello di Regolamentazione Aree Verdi

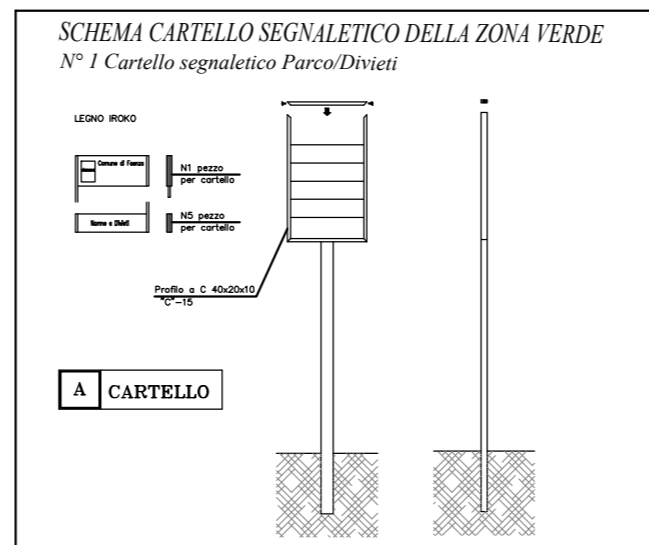

LEGENDA

- Perimetro "comparto C" Scheda 146 - Area del casello Autostradale MQ.55.781,00
- Perimetro relativo al completamento delle opere di urbanizzazione primaria di cui al Progetto Unitario PdC 170/2006 in ottemperanza alla Convenzione Rep.133944/11587 con trascrizione del 25/10/2006

Area Pubblica
Esistente

S.P. 72 "CONGIUNZIONE S.SILVESTRO-FELISIO"

AREA NON OGGETTO
D'INTERVENTO

LOTTO
Sf = 36'313,71 m²

