

REGIONE EMILIA ROMAGNA

UNIONE DELLA ROMAGNA FAENTINA  
COMUNE DI FAENZA


Piano Particolareggiato relativo alla scheda di PRG n.146  
"AREA DEL CASELLO AUTOSTRADALE" comparto C e  
completamento delle opere di urbanizzazione primaria di cui  
al P.d.C. 170/2006 in ottemperanza alla convenzione del  
19/01/2006 Rep. 133944/11587

Ubicazione: via Giovanni Falcone


<b>C+D</b> studio architetti associati	arch. Chiara Greggio	Progettisti: P.zza Matilde di Canossa, 7 - 42026 Ciano d'Enza di Canossa (RE) P.IVA 02194580359 Tel. 0522878212 - Fax 0522878036 e-mail: c.greggio@cd-architect.com	Committente: PES REAL ESTATE SRL Via R.Bendandi, 14 - 47122 Forlì (FC) P.IVA03589290406 Tel. +39-0543/757011 e-mail: pesrealestate@legalmail.it
	arch. Diego Lombardi		

Descrizione _ VERDE PUBBLICO			TAVOLA <b>A.8</b>
Comune _ Faenza	Foglio _ 63 Foglio _ 64	mapp. _ 284-285-512-514-516-517 mapp. _ 230	scala _ 1:1000
31/10/2020	25/02/2021 Rev. prot. 2289/21		FIRMA
Con la consulenza specialistica di:			
RETE FOGNARIE - LAMINAZIONE RETE ACQUEDOTTO	PRISMA INGEGNERIA SRL		
STUDIO PREVISIONALE DI IMPATTO ACUSTICO - VALSAT	Ing. Conti Franca		
GEOLOGIA	Dott. Geol. Marabini Stefano		
ILLUMINAZIONE PUBBLICA	Energia studio di progettazione impiantistica		
RILIEVO TOPOGRAFICO	Studio Associato di Ingegneria GEOTECNO		

SUOLO STRUTTURALE - SEZIONE A-A - Scala 1:100

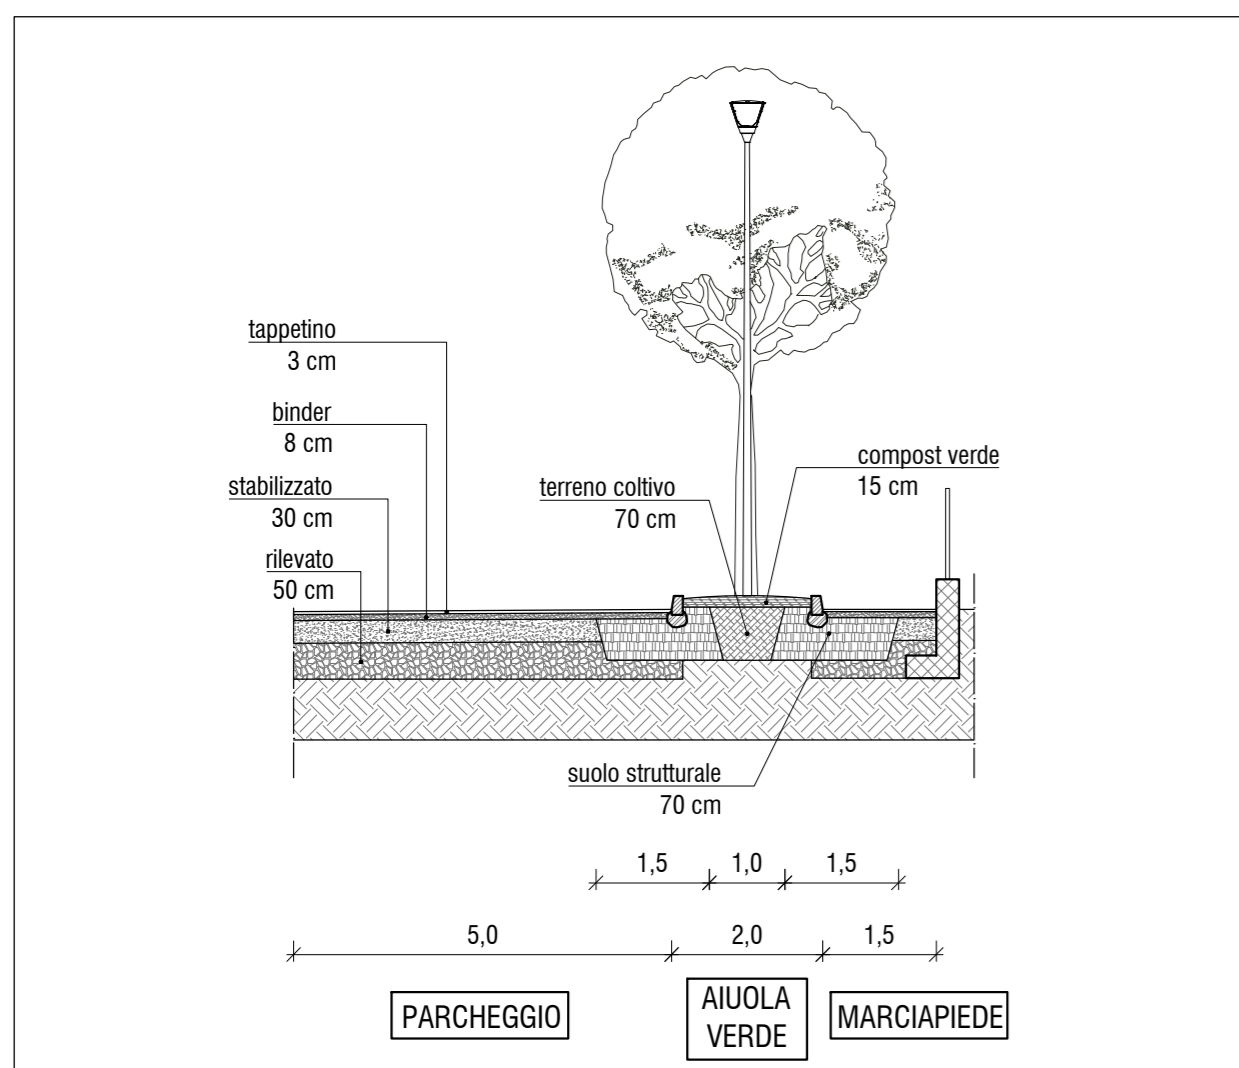

SUOLO STRUTTURALE - PIANTA - Scala 1:100

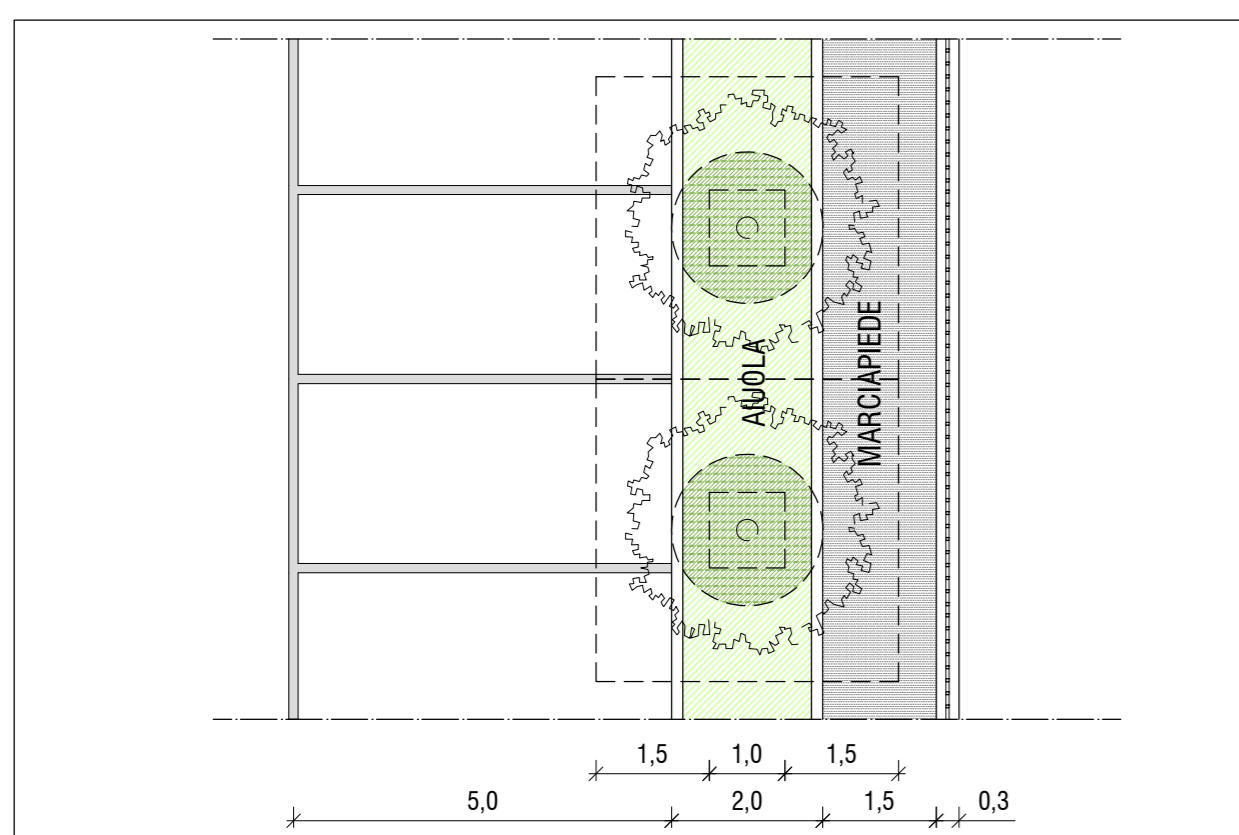

# Verde Pubblico

scala 1:1000

LEGENDA Verde

- \* Cartello di Regolamentazione Aree Verdi
- 1 Gleditsia Triacanthos inermis
- 2 Celtis Australis
- 3 Pyrus Calleryana
- 4 Tilia Hybrida
- 5 Quercus Cerris

Il progetto del verde deve seguire le "Caratteristiche di alta qualità del materiale vegetale e metodologie d'impianto nella realizzazione delle opere a verde" previste dall'Ufficio Giardini del Comune di Faenza.

LEGENDA

- Perimetro "comparto C" Scheda 146 - Area del casello Autostradale MQ.55.781,00
- Perimetro relativo al completamento delle opere di urbanizzazione primaria di cui al Progetto Unitario PdC 170/2006 in ottemperanza alla Convenzione Rep.133944/11587 con trascrizione del 25/10/2006

