

REGIONE EMILIA ROMAGNA

UNIONE DELLA ROMAGNA FAENTINA  
COMUNE DI FAENZA

Piano Particolareggiato relativo alla scheda di PRG n.146  
"AREA DEL CASELLO AUTOSTRADALE" comparto C e  
completamento delle opere di urbanizzazione primaria di cui  
al P.d.C. 170/2006 in ottemperanza alla convenzione del  
19/01/2006 Rep. 133944/11587

Ubicazione: via Giovanni Falcone

<b>C+D</b> studio architetti associati	arch. Chiara Greggio	Progettisti: P.zza Matilde di Canossa, 7 - 42026 Ciano d'Enza di Canossa (RE) P.IVA 02194580359	Committente: PES REAL ESTATE SRL Via R. Bendandi, 14 - 47122 Forlì (FC) P.IVA 03589290406
	arch. Diego Lombardi	Tel. 0522878212 Fax 0522878036 e-mail: c.greggio@cd-architect.com	Tel. +39-0543/757011 e-mail: pesrealestate@legalmail.it

TAVOLA  
**A.10**


Descrizione _ RECINZIONI			
Comune _ Faenza	Foglio _ 63 Foglio _ 64	mapp. _ 284-285-512-514-516-517 mapp. _ 230	scala _ 1:1000
31/10/2020	25/02/2021 Rev. prot. 2289/21		FIRMA

Con la consulenza specialistica di:	
RETE FOGNARIE - LAMINAZIONE RETE ACQUEDOTTO	PRISMA INGEGNERIA SRL
STUDIO PREVISIONALE DI IMPATTO ACUSTICO - VALSAT	Ing. Conti Franca
GEOLOGIA	Dott. Geol. Marabini Stefano
ILLUMINAZIONE PUBBLICA	Energia studio di progettazione impiantistica
RILIEVO TOPOGRAFICO	Studio Associato di Ingegneria GEOTECNO

## Planimetria Recinzioni scala 1:1000

Particolari recinzioni

(Scala 1:50)

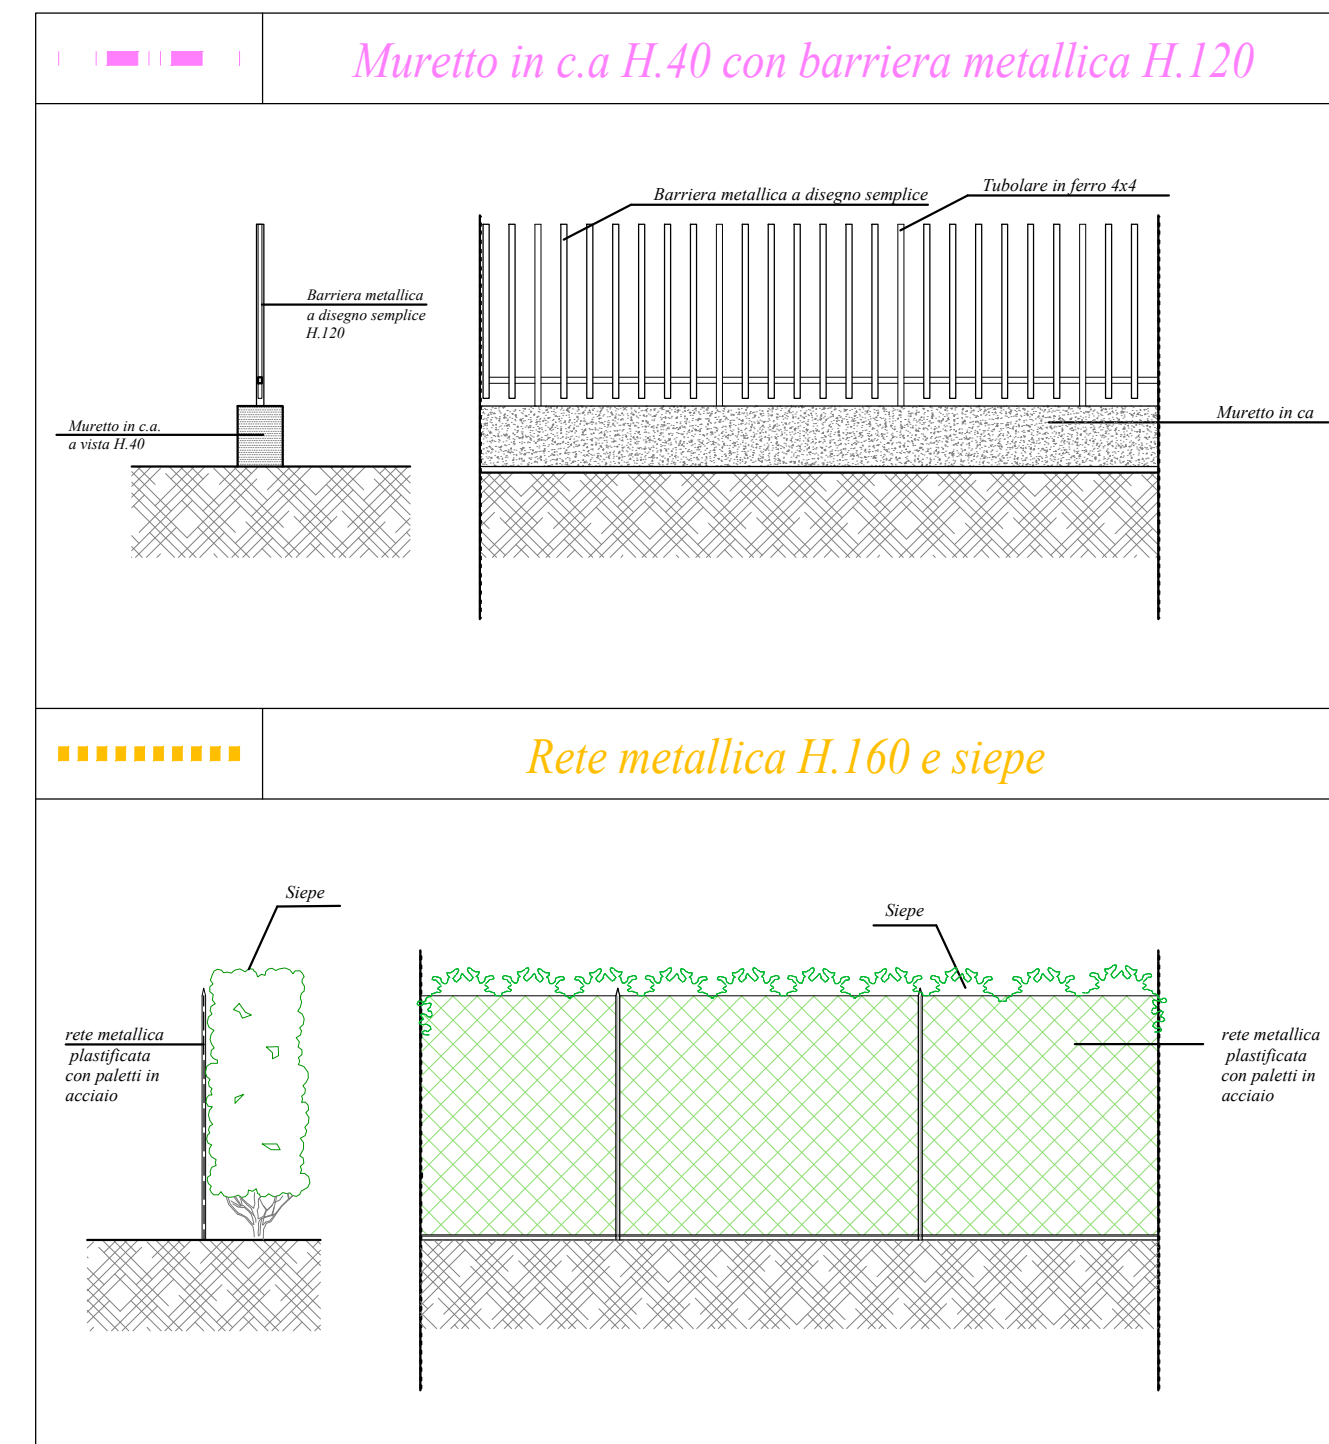

### LEGENDA

- Perimetro "comparto C" Scheda 146 - Area del casello Autostradale MQ.55.781,00
- Perimetro relativo al completamento delle opere di urbanizzazione primaria di cui al Progetto Unitario PdC 170/2006 in ottemperanza alla Convenzione Rep.133944/11587 con trascrizione del 25/10/2006



DETTAGLIO CABINA-RECINZIONE - Scala 1:100

