## PARTICOLARE PALO TIPO "A"
SCALA 1:50

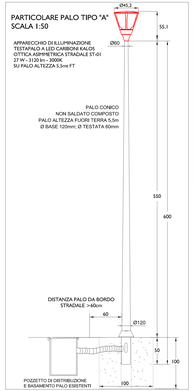


## PARTICOLARE PALO TIPO "B"
SCALA 1:50

## LEGENDA SIMBOLI IMPIANTO ELETTRICO

| | |
|---|---|
| | Palo con nuovo basamento |
| | Palo su basamento esistente |
| | Basamento da rimuovere |
| | Cavo elettrico per distribuzione impianto forza motrice (f.m.) |
| | Cavidotto interrato per distribuzione impianto forza motrice (f.m.) |
| | Pozzetti per distribuzione impianto forza motrice (f.m.) |
| | Cavidotto interrato esistente per distribuzione impianto forza motrice (f.m.) |
| | Pozzetti per distribuzione esistente impianto forza motrice (f.m.) |

## LEGENDA CORPI ILLUMINANTI

| SIMBOLO | DESCRIZIONE | LAMPADA | DATI | TIPO | FOTO |
|---|---|---|---|---|---|
| TIPO "A" | Apparecchio di illu.ne installazione su palo | LED 3000K | 27W IP66 CLASSE II 3120 Lumen | CARBONI KALOS OSSIDRISCHPO OTTICA ST-01 | |
| TIPO "B" | Apparecchio di illu.ne installazione su palo | LED 3000K | 27W IP66 CLASSE II 3120 Lumen | CARBONI KALOS OSSIDRISCHPO OTTICA ISLED | |
| | Proiettore su palo | LED 3000K | 27W IP66 CLASSE II 3400 Lumen | AEC ITALO I 9/4 DP-DX | |

## PARTICOLARE PALO
SCALA 1:50

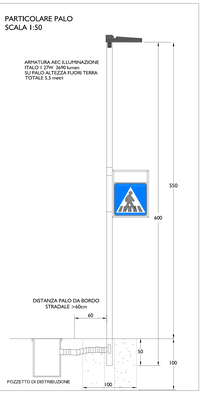


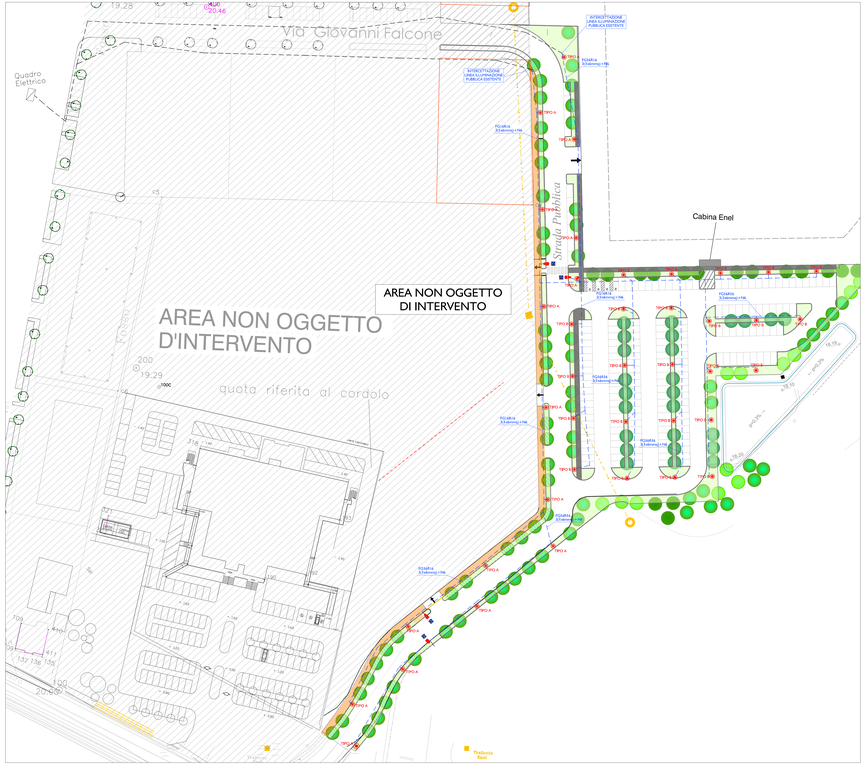


PLANIMETRIA OPERE ELETTRICHE - Scala 1:500

PARTICOLARE SCAVO - Scala 1:20

PLANIMETRIA OPERE EDILI - Scala 1:500

INQUADRAMENTO AREA INTERVENTO - Scala 1:2000

REGIONE EMILIA ROMAGNA

UNIONE DELLA ROMAGNA FAENTINA
COMUNE DI FAENZA

# Piano Particolareggiato relativo alla scheda di PRG n.146 "AREA DEL CASELLO AUTOSTRADALE"comparto C e completamento delle opere di urbanizzazione primaria di cui al P.d.C. 170/2006 in ottemperanza alla convenzione del 19/01/2006 Rep. 133944/11587

Ubicazione: via Giovanni Falcone


Progettisti:
arch. Chiara Greggio
arch. Diego Lombardi
P.zza Matilde di Canossa 7 42025 Claro d'Erica di Canossa (RE) | Via R.Bandardi, 14 - 47122 Forlì (FC)
P.IVA 02164580359 P.IVA02589290404
Tel. 0522876212 _ Fax 0522878036 Tel. +39-0543/757011
e-mail: c.greggio@studi-arch@tiscali.com e-mail:peccolaborative@legalmail.it

Committente:
PIES REAL ESTATE SRL


Descrizione:_ PLANIMETRIA DI PROGETTO PUBBLICA ILLUMINAZIONE
PARTICOLARI PALI DI ILLUMINAZIONE

TAVOLA
E1

| | | | | |
|---|---|---|---|---|
| Comune _ Faenza | Foglio _ 63<br>Foglio _ 64 | mapp _ 284-285-512-514-516-517<br>mapp _ 230 | scala _ 1:500 / 1:20 | AGOSTO 2021 |
| | | | tpkr _ 1:20 | |

Con la consulenza specialistica di:

RETE FOGNARIE - LAMINAZIONE
RETE ACQUEDOTTO
STUDIO PREVISIONALE DI IMPATTO ACUSTICO - VALSAT
GEOLOGIA
ILLUMINAZIONE PUBBLICA
RILIEVO TOPOGRAFICO

PRISMA INGEGNERIA SRL
Ing. Conti Franco
Dott. Geol. Marabini Stefano
Energia studio di progettazione Ingegneria
Studio Associato di Ingegneria GEOTECNIC