

LEGENDA

- PERIMETRO SUB COMPARTO C
Scheda di PRG 146 "AREA DEL
CASELLO AUTOSTRADALE"
- DELIMITAZIONE TRA AREA PUBBLICA E PRIVATA
CON SIEPE
- RECINZIONE CONFINE AUTOSTRADALE ESISTENTE
- ACQUEDOTTO ESISTENTE
- ACQUEDOTTO DA COLLAUDARE E REALIZZATO
NELL'AMBITO DEL PDC DELLE OPERE DI
URBANIZZAZIONE N. 170/2006
- ALLACCIAMENTO CON SARACINESCA DI PROGETTO
- +19,00 QUOTE DI PROGETTO

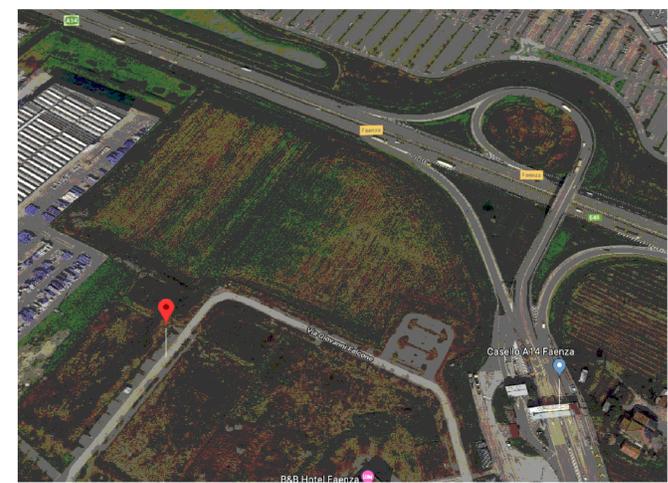


Immagine Google Earth

REGIONE EMILIA ROMAGNA
UNIONE DELLA ROMAGNA FAENTINA
COMUNE DI FAENZA

Piano Particolareggiato relativo alla scheda di PRG n.146
"AREA DEL CASELLO AUTOSTRADALE" comparto C e
completamento delle opere di urbanizzazione primaria di cui
al P.d.C. 170/2006 in ottemperanza alla convenzione del
19/01/2006 Rep. 133944/11587

Ubicazione: via Giovanni Falcone

C+D studio architetti associati	arch. Chiara Greggio		Progettista: PES REAL ESTATE SRL P.zza Matilde di Canossa, 7 - 42026 Clano d'Enza di Canossa (RE) Via R.Bernardini, 14 - 47122 Forlì (FC)		Comitente: PES REAL ESTATE SRL P.IVA 02194580359 P.IVA03589290408	
	arch. Diego Lombardi		Tel. 052278212 - Fax 052278038		Tel. +39-0543757011 e-mail: c.greggio@cd-architect.com e-mail: pesreal@estate@legalmail.it	

Descrizione: RETE ACQUEDOTTO - PLANIMETRIA		TAVOLA	
		1.3	
Comune: Faenza	Foglio: 63 Foglio: 64	mapa: 284-285-512-514-516-517 mappa: 230	scala: 1:500
19/03/2021			

Con la consulenza specialistica di:

RETE FOGNARE - LAMINAZIONE RETE ACQUEDOTTO	PRISMA INGEGNERIA SRL Ing. Corri Franco
STUDIO PREVISIONALE DI IMPATTO ACUSTICO - VALSAT	Dott. Geol. Marabelli Stefano
GEOLOGIA	Energia studio di progettazione impiantistica
ILLUMINAZIONE PUBBLICA	Studio Associato di Ingegneria GEOTECHNO
RILIEVO TOPOGRAFICO	

Divieto di riproduzione e/o cessione a terzi senza preventiva ed esplicita autorizzazione