



LEGENDA	
	PERIMETRO SUB COMPARTO C Scheda di PRG 146 "AREA DEL CASELLO AUTOSTRADALE"
	DELIMITAZIONE TRA AREA PUBBLICA E PRIVATA CON SIEPE
	RECINZIONE CONFINE AUTOSTRADALE ESISTENTE
	FOGNATURA BIANCA ESISTENTE DA COLLAUDARE E REALIZZATA NELL'AMBITO DEL P.D.C. DELLE OPERE DI URBANIZZAZIONE N. 170/2006
	FOGNATURA NERA ESISTENTE DA COLLAUDARE E REALIZZATA NELL'AMBITO DEL P.D.C. DELLE OPERE DI URBANIZZAZIONE N. 170/2006
	FOGNATURA BIANCA ESISTENTE DA ABBANDONARE
	FOGNATURA NERA ESISTENTE
	POZZETTI ESISTENTI
	CADITOIA ESISTENTI
	FOGNATURA BIANCA DI PROGETTO
	POZZETTO 70x70cm DI PROGETTO
	CADITOIA IN G.S. E FOGNOLO DI PROGETTO
	QUOTE DI PROGETTO

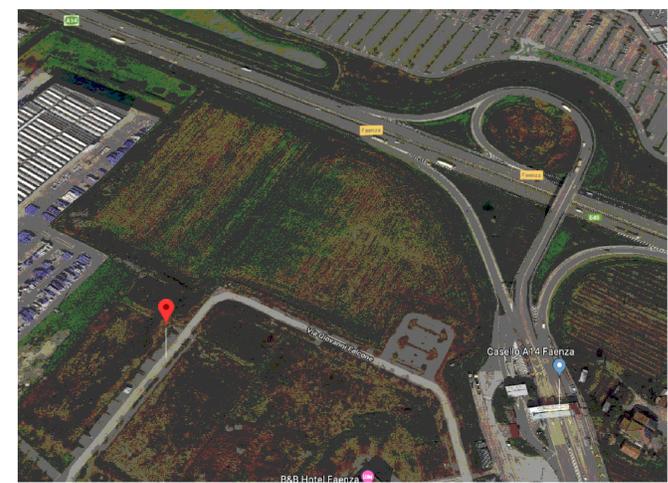


Immagine Google Earth

**REGIONE EMILIA ROMAGNA**  
**UNIONE DELLA ROMAGNA FAENTINA**  
**COMUNE DI FAENZA**

Piano Particolareggiato relativo alla scheda di PRG n.146  
"AREA DEL CASELLO AUTOSTRAZIONALE" comparto C e  
completamento delle opere di urbanizzazione primaria di cui  
al P.d.C. 170/2006 in ottemperanza alla convenzione del  
19/01/2006 Rep. 133944/11587

Ubicazione: via Giovanni Falcone

<b>C+D</b> studio architetti associati	arch. Chiara Greggio	Progettista:	P.zza Matilde di Canossa, 7 - 42026 Clano d'Enza di Canossa (RE)	Committente:	PES REAL ESTATE SRL
	arch. Diego Lombardi	Progettista:	Via R.Bernardini, 14 - 47122 Forlì (FC)		P.IVA 02194580359
					Tel. +39-0543757011 Fax 0522878038 e-mail: c.greggio@cd-architect.com e-mail: pesrealstate@legalmail.it

Descrizione: RETE DI FOGNATURA ACQUE BIANCHE E NERE - PLANIMETRIA		TAVOLA	
		<b>1.4</b>	
Comune: Faenza	Foglio: 63 Foglio: 64	mapp.: 284-285-512-514-516-517 mapp.: 230	scala: 1:500
19/03/2021			

Con la consulenza specialistica di:

RETE FOGNARE - LAMINAZIONE	PRISMA INGEGNERIA SRL
RETE ACQUEDOTTO	
STUDIO PREVISIONALE DI IMPATTO ACUSTICO - VALSAT	Ing. Corri Franco
LOGGIA	Dott. Geol. Marabelli Stefano
ILLUMINAZIONE PUBBLICA	Energia studio di progettazione impiantistica
RILIEVO TOPOGRAFICO	Studio Associato di Ingegneria GEOTECHNO

Divieto di riproduzione e/o cessione a terzi senza preventiva ed esplicita autorizzazione