



SEZIONE A-A 1:50

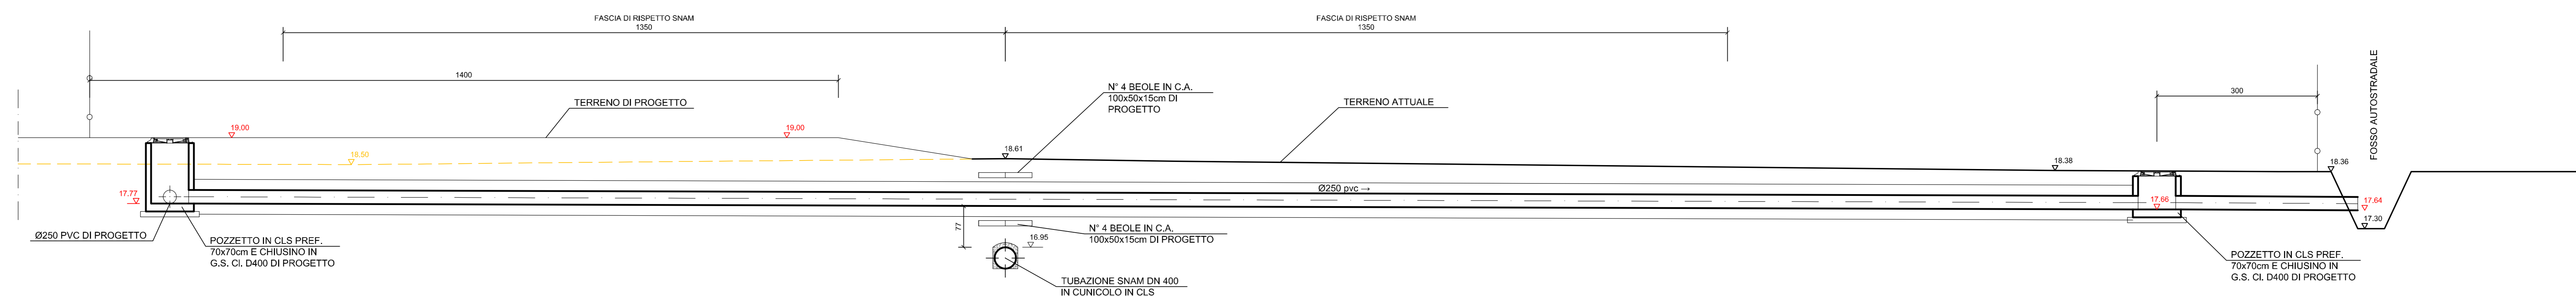

SEZIONE B-B 1:50

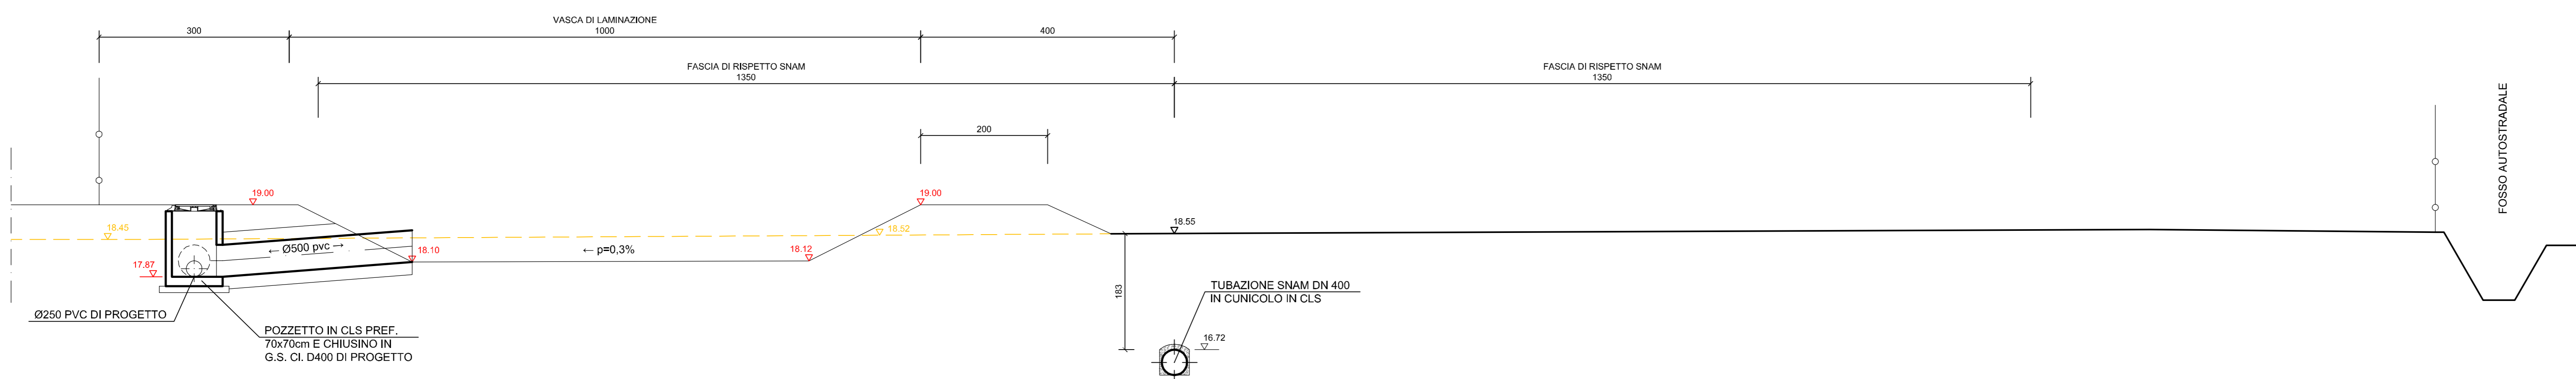

REGIONE EMILIA ROMAGNA
UNIONE DELLA ROMAGNA FAENTINA
COMUNE DI FAENZA

Piano Particolareggiato relativo alla scheda di PRG n.146
"AREA DEL CASELLO AUTOSTRADALE" comparto C e
completamento delle opere di urbanizzazione primaria di cui
al P.d.C. 170/2006 in ottemperanza alla convenzione del
19/01/2006 Rep. 133944/11587

Ubicazione: via Giovanni Falcone

C+D studio architetti associati	arch. Chiara Greggio	Progettista: P.zza Matilde di Canossa, 7 - 42026 Clano d'Enza di Canossa (RE)	Comittente: PES REAL ESTATE SRL Via R.Berndandi, 14 - 47122 Forlì (FC) P.IVA 02194680359
	arch. Diego Lombardi	Tel. 0522878212 - Fax 0522878038 e-mail: c.greggio@cd-architect.com	Tel. +39-0543775711 e-mail: pesrealestate@legalmail.it

Descrizione: RETE DI FOGNATURA VASCHE DI LAMINAZIONE - SEZIONI			TAVOLA
			1,5
Comune: Faenza	Foglio: 63 Foglio: 64	mapp.: 284-285-512-514-516-517 mapp.: 230	scala: 1:50 FIRMA
16/10/2020			

Con la consulenza specialistica di:

RETE FOGNARE - LAMINAZIONE RETE ACQUEDOTTO	PRISMA INGEGNERIA SRL
STUDIO PREVISIONALE DI IMPATTO ACUSTICO - VALSAT	Ing. Corri Franca
GEOLOGIA	Dott. Geol. Marabbi Stefano
ILLUMINAZIONE PUBBLICA	Energia studio di progettazione impiantistica
RILIEVO TOPOGRAFICO	Studio Associato di Ingegneria GEOTECNO