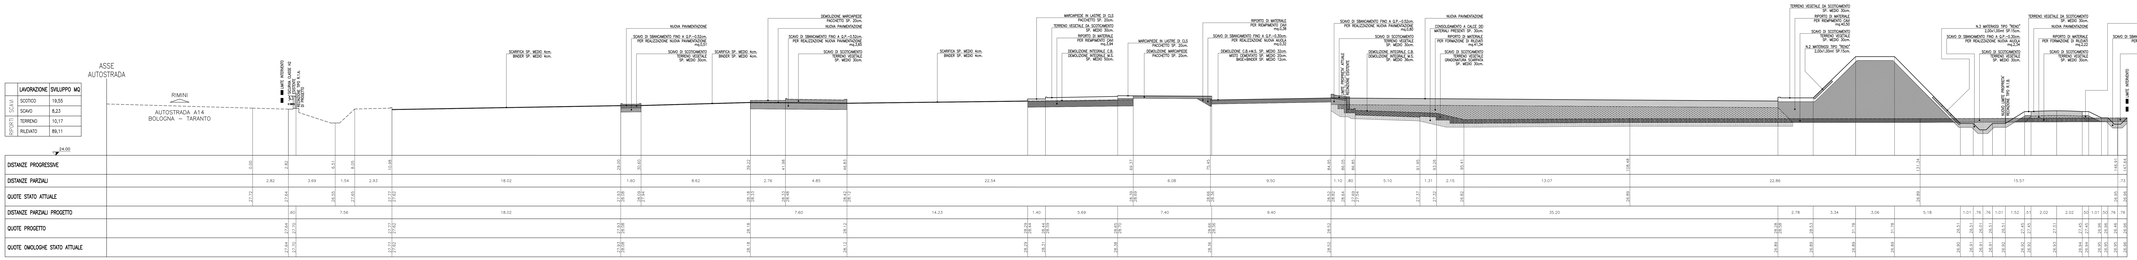

SEZIONE 5–5 – PROG. 0+100.00
SCALA 1:100

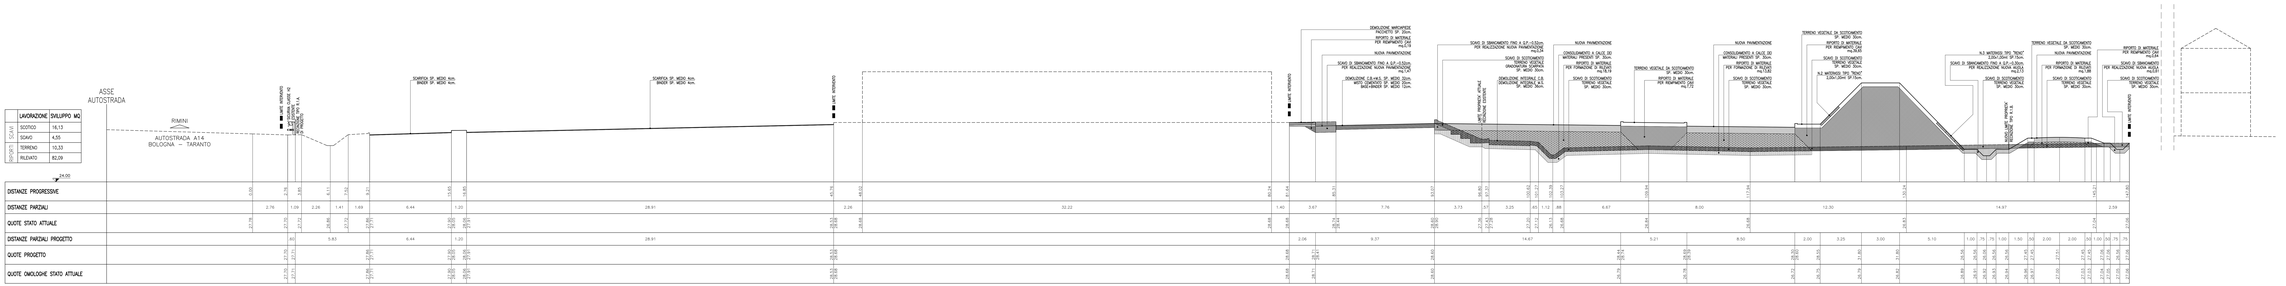

SEZIONE 6–6 – PROG. 0+125.00
SCALA 1:100

SEZIONE 7–7 – PROG. 0+150.00
SCALA 1:100

LEGENDA

PROFILO STATO ATTUALE
PROFILO DI PROGETTO

SCAVI E DEMOLIZIONI

- SCAVO DI TERRENO VEGETALE (SCOTICAMENTO)
- SCAVO DI SBANCAMENTO
- DEMOLIZIONE PAVIMENTAZIONE – SCARIFICA

RILEVATI E RIPORTI

- RIPORTO DI MATERIALE IDONEO PER LA FORMAZIONE DI RILEVATI (AREE CARRABILI)
- RIPORTO DI MATERIALE IDONEO PER IL REMPIMENTO DI CAVI (AREE NON CARRABILI)
- PACCHETTO STRADALE
- RIPORTO DI TERRENO VEGETALE DA SCOTICAMENTO
- CONSOLIDAMENTO A CALCE DO MATERIALI ESISTENTI

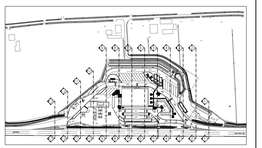

PIANTA CHIAVE

autostrade per l'italia

AUTOSTRADA (A14) : BOLOGNA – TARANTO
TRATTO: BOLOGNA – RIMINI SUD

LAVORI DI AMPLIAMENTO
DELL'AREA DI SERVIZIO SANTERNO OVEST
Km 59+500

PROGETTO DEFINITIVO

SEZIONI TRASVERSALI
DA 5 A 7

IL PROGETTISTA SPECIALISTICO	IL RESPONSABILE INTEGRAZIONE PRESTAZIONI SPECIALISTICHE	IL DIRETTORE TECNICO
Ing. Gianluca Salvatore Spinazzola Ord. Ing. Milano N. 28796	Ing. Gio. Paolo Jetta Ord. Ing. Milano N. A22042	Ing. Andrea Tassi Ord. Ing. Parma N.1154

| CODICE IDENTIFICATIVO | | |