



TAVOLA 3 ZAC - STATO ATTUALE

TAVOLA 3 ZAC - PROPOSTA DI VARIANTE

LEGENDA

- Confine comunale
- Perimetro ambiti urbanizzati
- Classificazione dell'esistente**
- Classe I - Aree particolarmente protette (Ld 50dBA - Ln 40dBA)
 - O = Ospedaliero
 - S = Scolastico
 - V = Verde attrezzato e parchi
- Classe II - Aree prevalentemente residenziali (Ld 55dBA - Ln 45dBA)
 - C = Valore ambientale o culturale
 - Q = Case albergo per anziani
 - R = Religioso
- Classe III - Aree di tipo misto (Ld 60dBA - Ln 50dBA)
 - VS = Verde sportivo
 - R = Religioso
- Classe III - Pertinenze stradali (Ld 60dBA - Ln 50dBA)
- Classe III - Ambiti agricoli (Ld 60dBA - Ln 50dBA)
- Classe IV - Aree ad intensa attività umana (Ld 65dBA - Ln 55dBA)
 - VS = Verde sportivo
 - CAVA = Att. estrattive
- Classe IV - Pertinenze ferroviarie (Ld 65dBA - Ln 55dBA)
- Classe IV - Pertinenze stradali (Ld 65dBA - Ln 55dBA)
- Classe V - Aree prevalentemente produttive (Ld 70dBA - Ln 60dBA)
- Classe VI - Aree esclusivamente produttive (Ld 70dBA - Ln 70dBA)
- Aree militari

- Aree di espansione**
- Classe II di progetto (Ld55dBA - Ln45dBA)
- Classe III di progetto (Ld60dBA - Ln50dBA)
- Classe IV di progetto (Ld65dBA - Ln55dBA)
- Classe V di progetto (Ld70dBA - Ln60dBA)

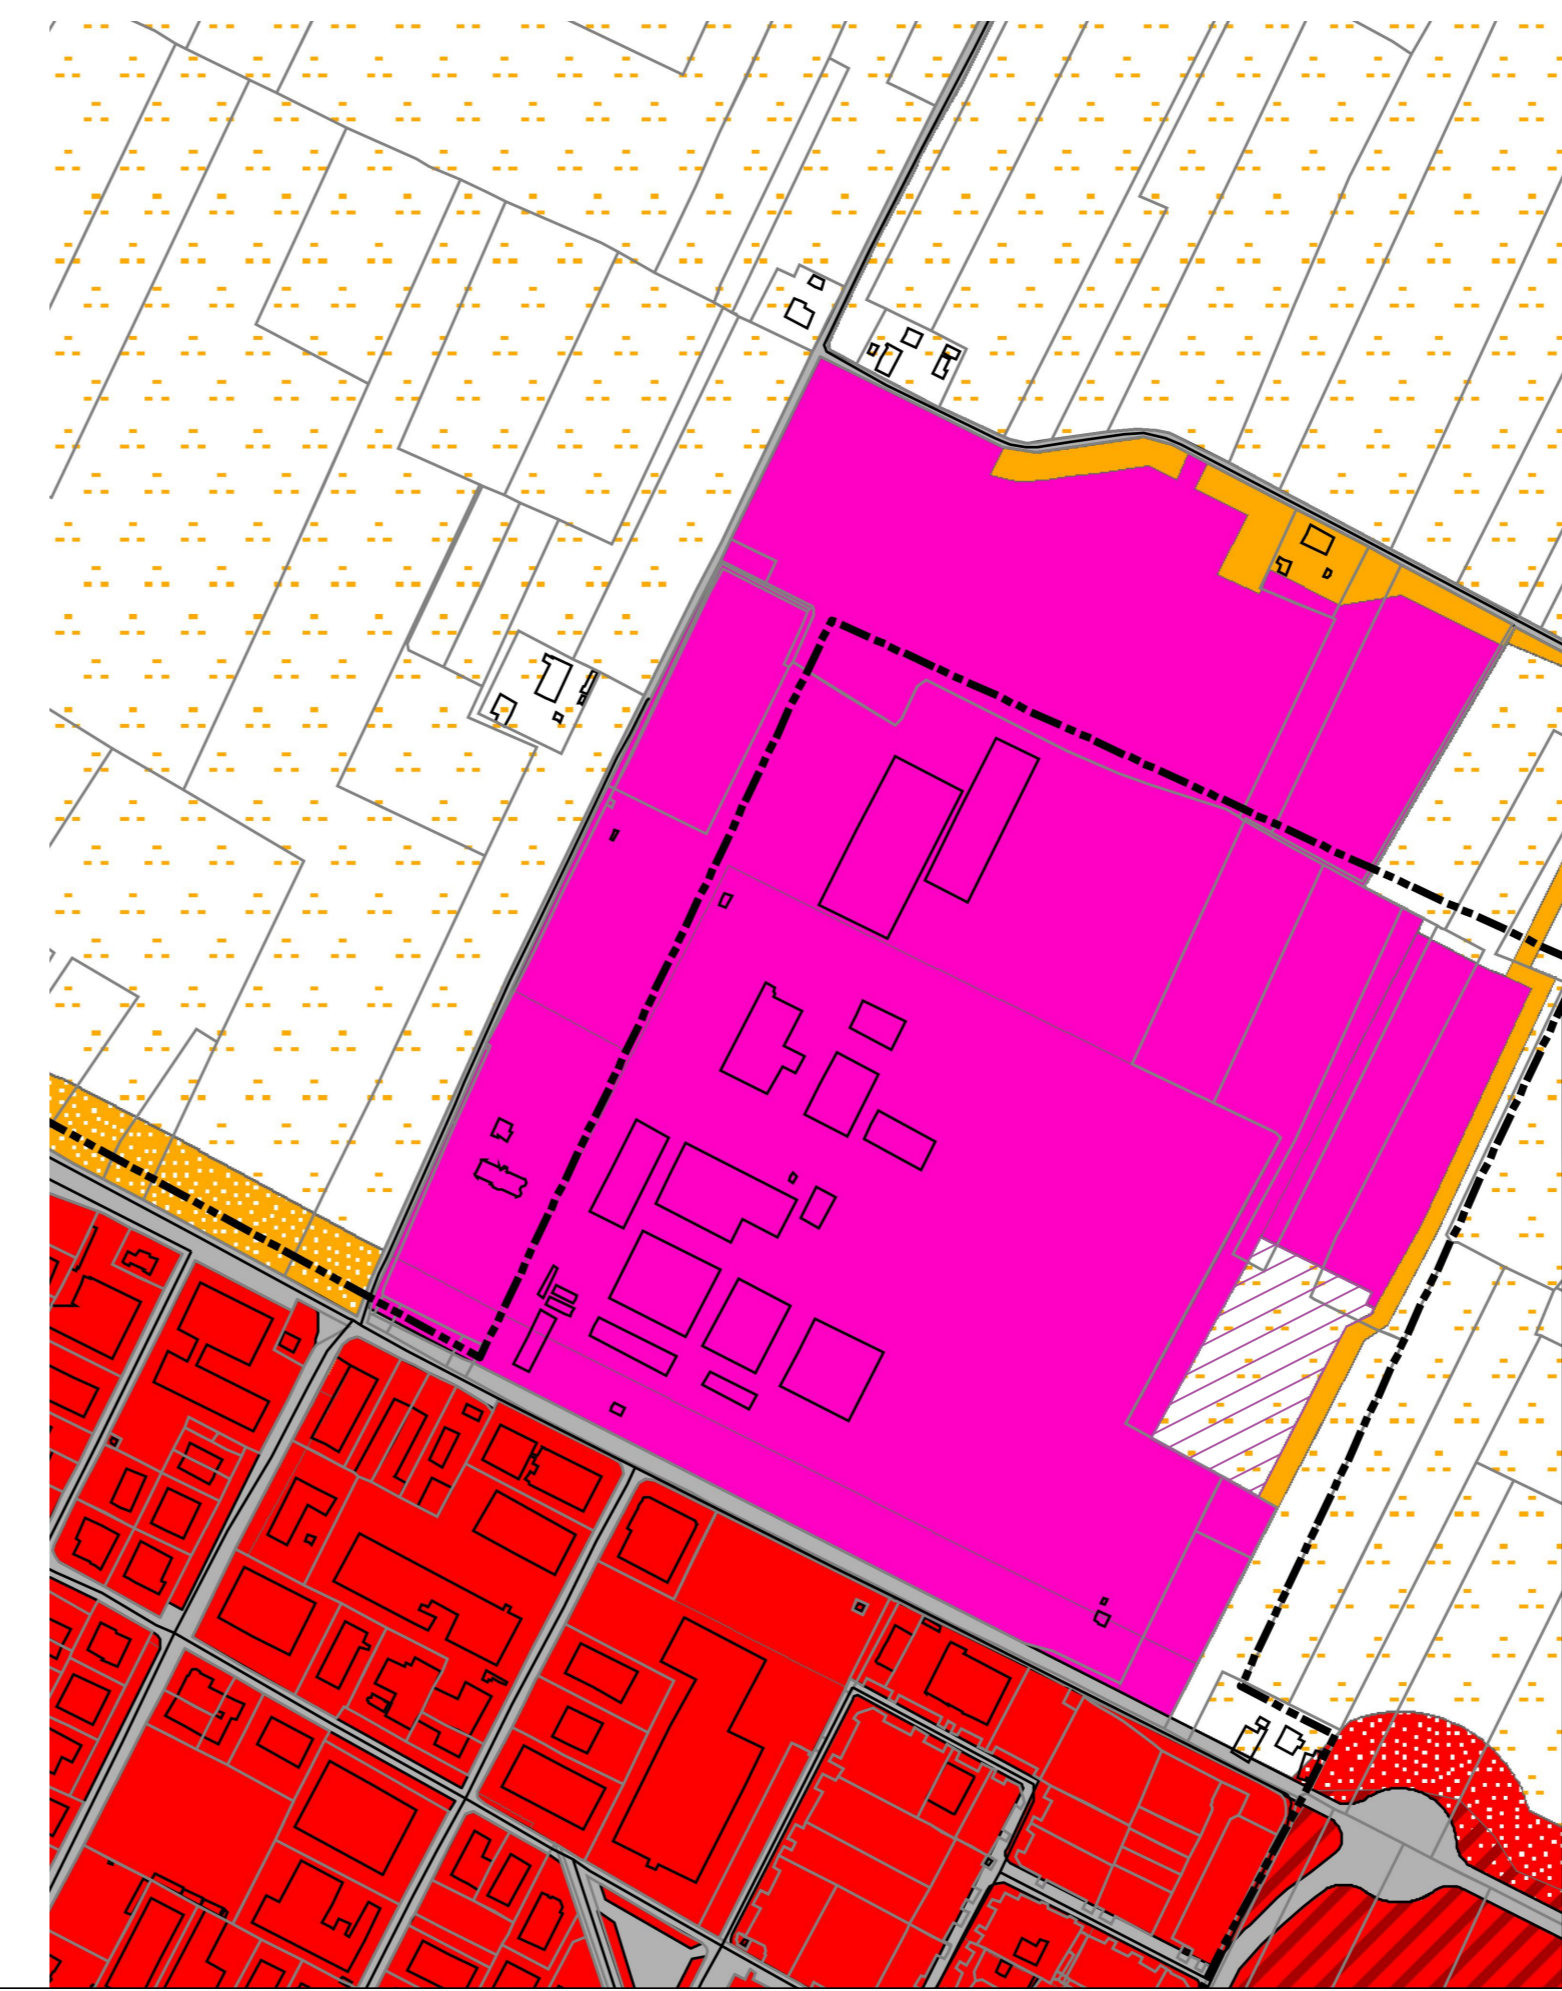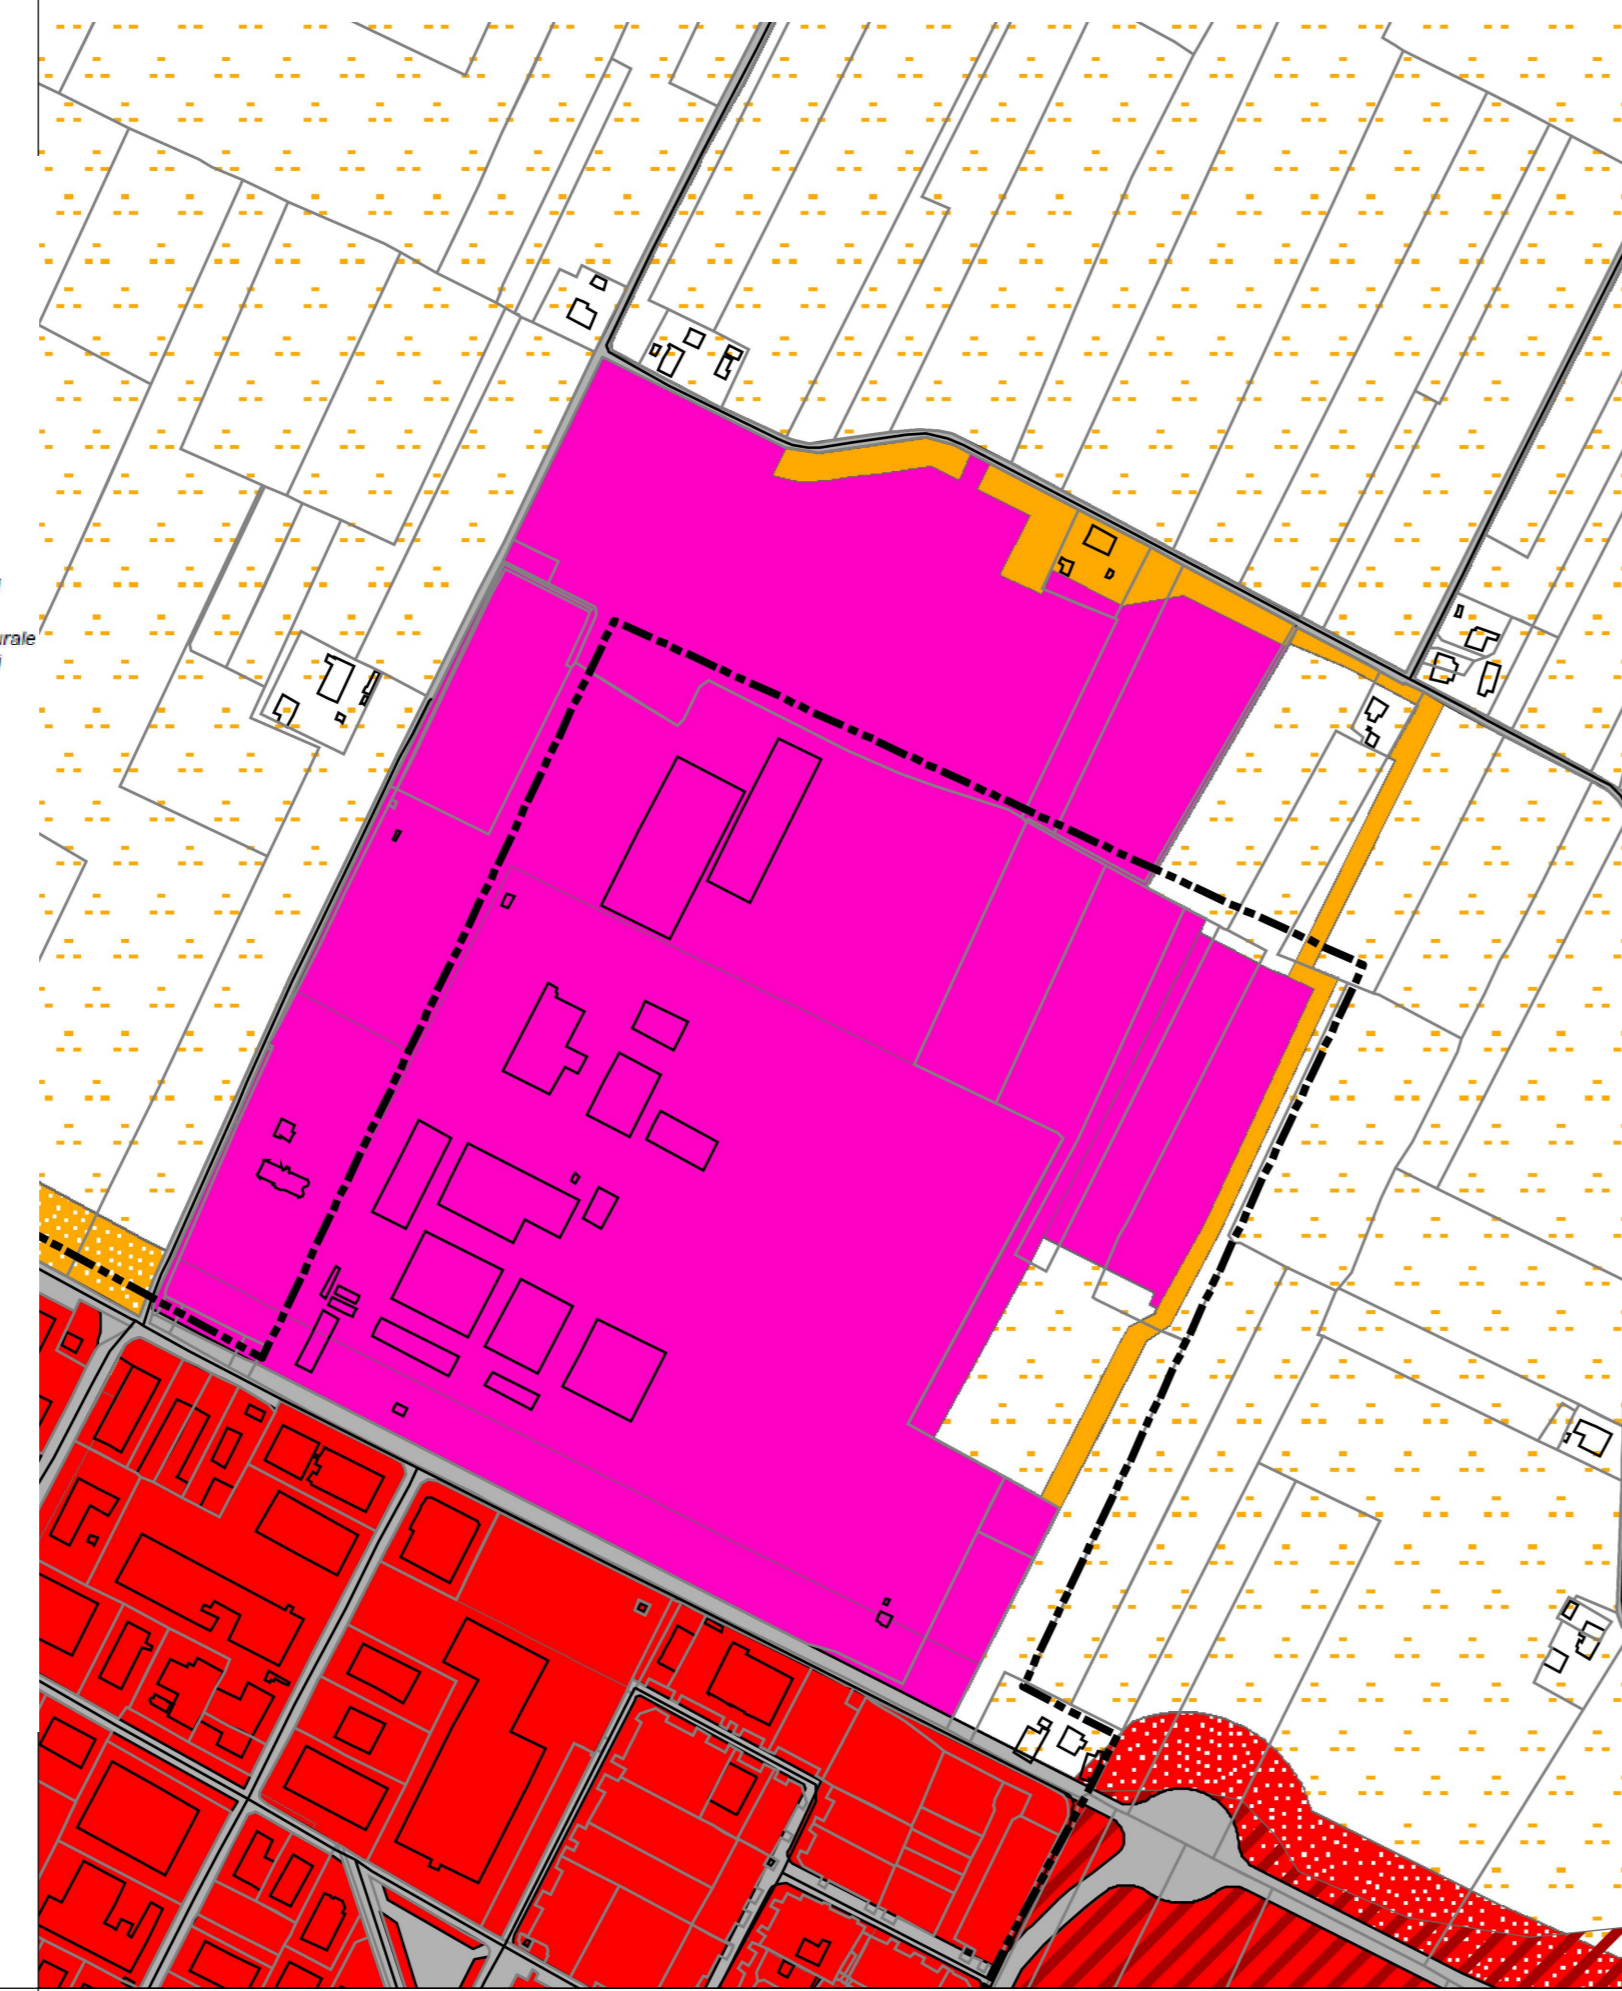

0	19/10/2022	EMISSIONE PER ENTI	NeMa	NeMa	CAVIRO	
REV.	DATA DATE	DESCRIZIONE REASON FOR ISSUE	DISEGN. PREPARED	CONTR. CHECKED	APPR. APPROVED	
Studio Tecnico MB srl Via Trieste 227 - 48122 Ravenna (Ra) Italy P.I. e C.F. 02225490394 Tel. e Fax: (+39) 0544 407291 e-mail: info@studiotecnicomb.it Sito: http://www.studiotecnicomb.it			COMMESSA N. ORDER No.			
			SEZIONE DEPARTMENT			
			SCALA SCALE	1:5.000		
			FILE N° FILE No	-		
DISEGNO N. DRAWING No.		Planimetria stato attuale e proposta di variante alla ZAC vigente				
			TAVOLA N° TABLE No			7.6