




PROSPETTO NORD-OVEST

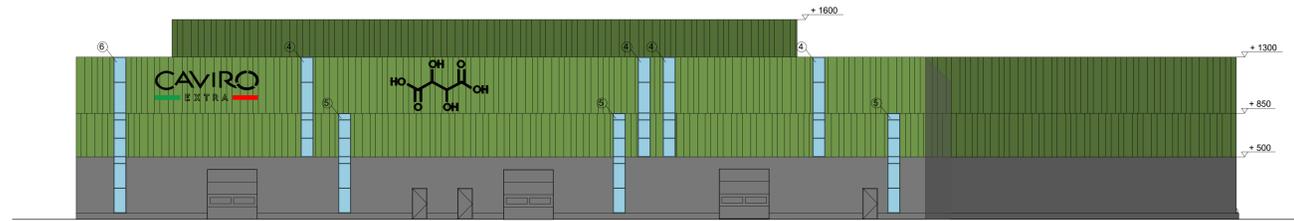


PROSPETTO SUD-EST

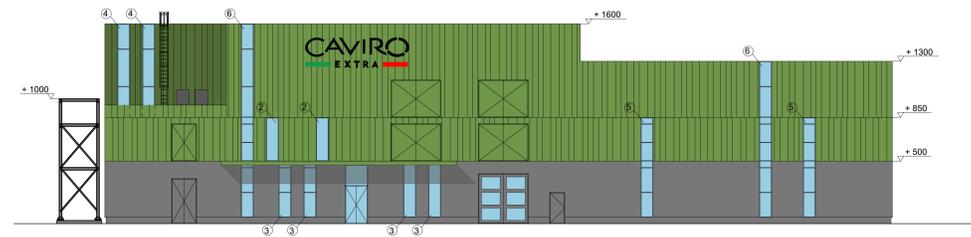

PROSPETTO SUD-OVEST

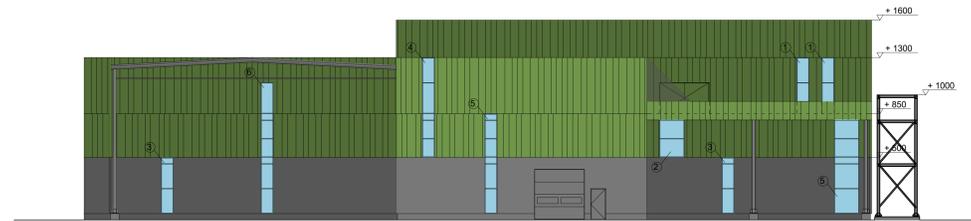

PROSPETTO NORD-EST

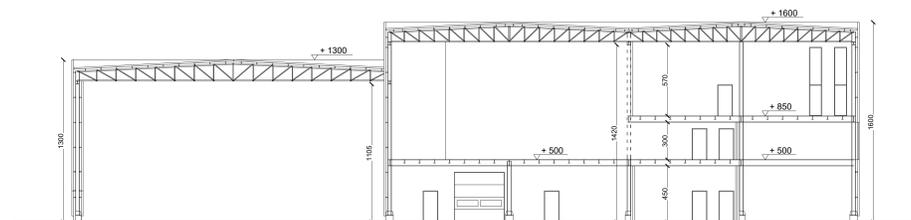

SEZIONE AA

- APERTURA OPACA
- APERTURA VETRATA:
  1. 2,5 m x 1 m apribile
  2. 3 m x 1 m apribile
  3. 4 m x 1 m apribile
  4. 5,5 m x 1 m apribile
  5. 7 m x 1 m apribile
  6. 9,5 m x 1 m apribile

NOTE:

1) TUTTE LE QUOTE SONO ESPRESSE IN cm

4								
3								
2								
1								
0	28/10/2022	EMISSIONE PER ENTI		MB	MB	CAVIRO		
REV.	DATA	DESCRIZIONE	REASON FOR ISSUE	DISEGN. PREPARED	CONTR. CHECKED	APPR. APPROVED		
				COMMESSA N. ORDER No. 22/23-FA/PB		SEZIONE DEPARTMENT 1 di 1		
IMPIANTO PER LA PRODUZIONE DI ACIDO TARTARICO E ANNESSA TETTOIA DI STOCCAGGIO FECCE D'UVA				SCALA SCALE 1:200		FILE N° 30-BB-22/23-FA/PB-111 FILE No		
DISEGNO N. DRAWING No. 2.6.A		PROSPETTI E SEZIONI SUB COMPARTO A		TAVOLA N° TABLE No. 22/23-FA/PB-111				