


LEGENDA:

- Acque meteoriche dei tetti al bacino di laminazione
- Acque meteoriche di dilavamento all'impianto di depurazione
- Acque reflue domestiche

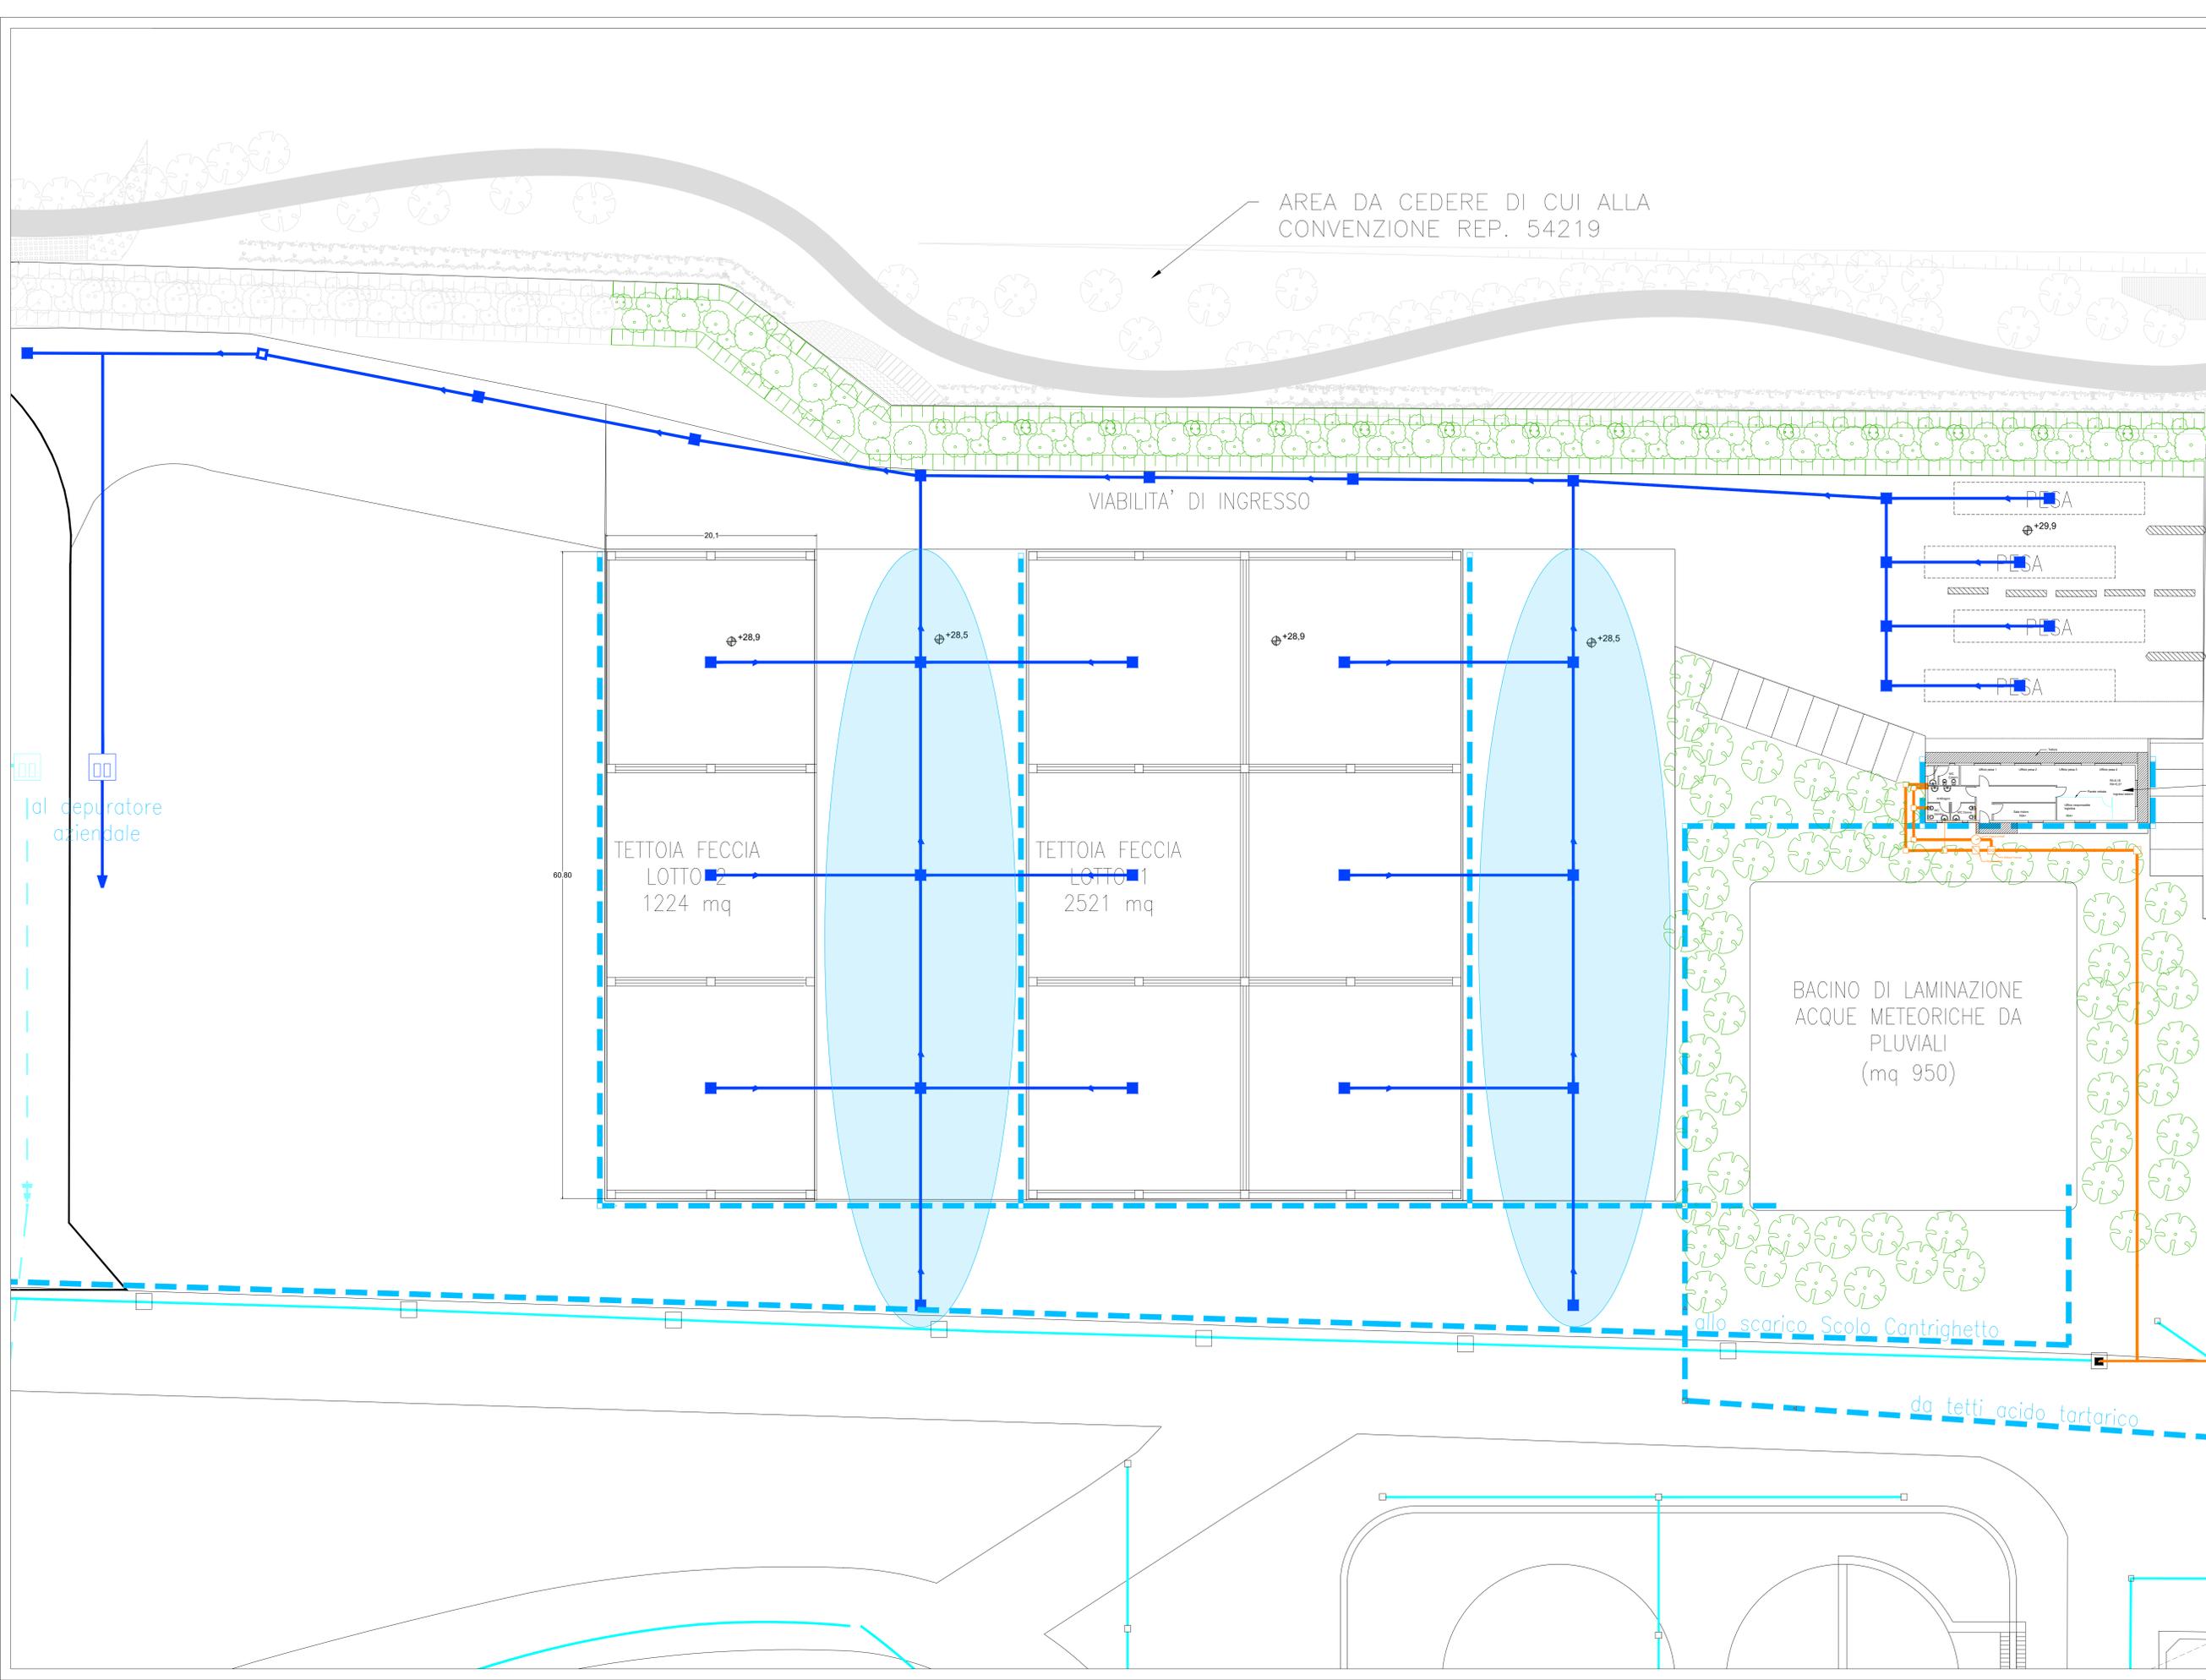

REV.	DATA	DESCRIZIONE	NeMa	NeMa	CAVIRO
	DATE	REASON FOR ISSUE	DISEGN.	CONTR.	APPR.
0	17/10/2022	EMISSIONE PER ENTI	NeMa	NeMa	CAVIRO
Studio Associato Ne.Ma <small>Soggettista - Architetto - Ingegnere</small> Via Cantine 24/a - 48015 Cervia (RA) P.IVA 02653670394			CAVIRO EXTRA		COMMESSA N. ORDER No.
IMPIANTO PER LA PRODUZIONE DI ACIDO TARTARICO E ANNESSA TETTOIA DI STOCCAGGIO FECCE D'UVA					
DISEGNO N. 2.7 - Planimetria rete fognaria DRAWING No.			SEZIONE DEPARTMENT		SCALA SCALE 1:200
			FILE N° FILE No.		TAVOLA N° TABLE No. 2.7