

(P.3)_Tavola 13.2

RUE
PROGETTO

Scala 1:5000


Adottato con atto di Consiglio dell'Unione della Romagna Faentina n. 30 del 21.07.2014
Approvato con atto di Consiglio dell'Unione della Romagna Faentina n. 11 del 31.03.2015

Varianti al RUE


- n. 1 Adottata con atto di Consiglio dell'Unione della Romagna Faentina n. 52 del 23.12.2015 Approvata con atto di Consiglio dell'Unione della Romagna Faentina n. ... del ...
- n. 2 Adottata con atto di Consiglio dell'Unione della Romagna Faentina n. 17 del 27.04.2016 Approvata con atto di Consiglio dell'Unione della Romagna Faentina n. 56 del 30.11.2016

SINDACO DI FAENZA Giovanni Malpezzi	ASSESSORE ALLE POLITICHE TERRITORIALI Matteo Mammi	SINDACO DI CASTEL BOLOGNESE Dante Meluzzi
SINDACO DI BRISIGHELLA Davide Masariol	PROGETTO Ennio Nanni	SINDACO DI RIOLO TERME Alfonso Nicotri
SINDACO DI CASOLA VALSENIO Nicola Ianni	UNIONE ALTA ROMAGNA FAENTINA	SINDACO DI SOLAROLO Fabio Anconelli

Tavola 13.2

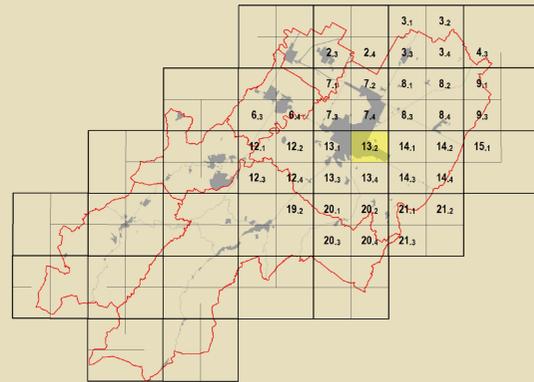

GRUPPO DI PROGETTAZIONE Daniela Batolini Federica Dini Lucia Marchetti Davide Sbarzaglia	COLLABORATORI Aspetti grafici Deanna Bellini Aspetti tecnico e artistico Claudio Facchini - Simonetta Tomoni Aspetti concettuali e urbanistici Mauro Marani Aspetti paesaggistici e ambientali Luca Cattani - Alvaro Pederzoli Aspetti grafici Alessandro Poggiali Servizio studi urbanistici Silvia Leghi - Andrea Gambellini Stefano Savio Aspetti tecnico e urbanistici Soprintendenza Archeologica Regione Emilia-Romagna Chiara Guarnieri - Claudia Tempesta	Adempimenti e norme di indirizzo - direzione Daniela Bernabei - Massimo Donati Valutazione urbanistica Università di Bologna Dipartimento di Architettura Simone Torricelli (Invenzione e modellistica) Elisa Corticelli - Stefania Proli Stefano Pallone Aspetti paesaggistici e ambientali Luca Cattani - Alvaro Pederzoli Condizione urbanistica per l'iter Analisi sperimentali condotte in collaborazione con Dipartimento Protezione Civile e Regione Emilia-Romagna Valutazione tecnica dell'assetto urbanistico e paesaggistico Analisi sperimentali condotte in collaborazione con Dipartimento Protezione Civile e Regione Emilia-Romagna	Valutazione tecnica del centro storico Università degli Studi di Catania Gabriella Carrara (Invenzione e modellistica) Cesare Toci Zaira Sbarro - Pietro Copani Aspetti concettuali Massimo Alberti Matteo Battocci - Michele Battocci Stefano Collina - Claudio Orzicchi Cristian Falco Prestazioni artistiche Museo Internazionale delle Ceramiche di Faenza Claudia Casali Processo di pianificazione urbanistica Massimo Battocci - Vania Valentini Processo di partecipazione sociale Ilaria Nervo
---	---	--	---

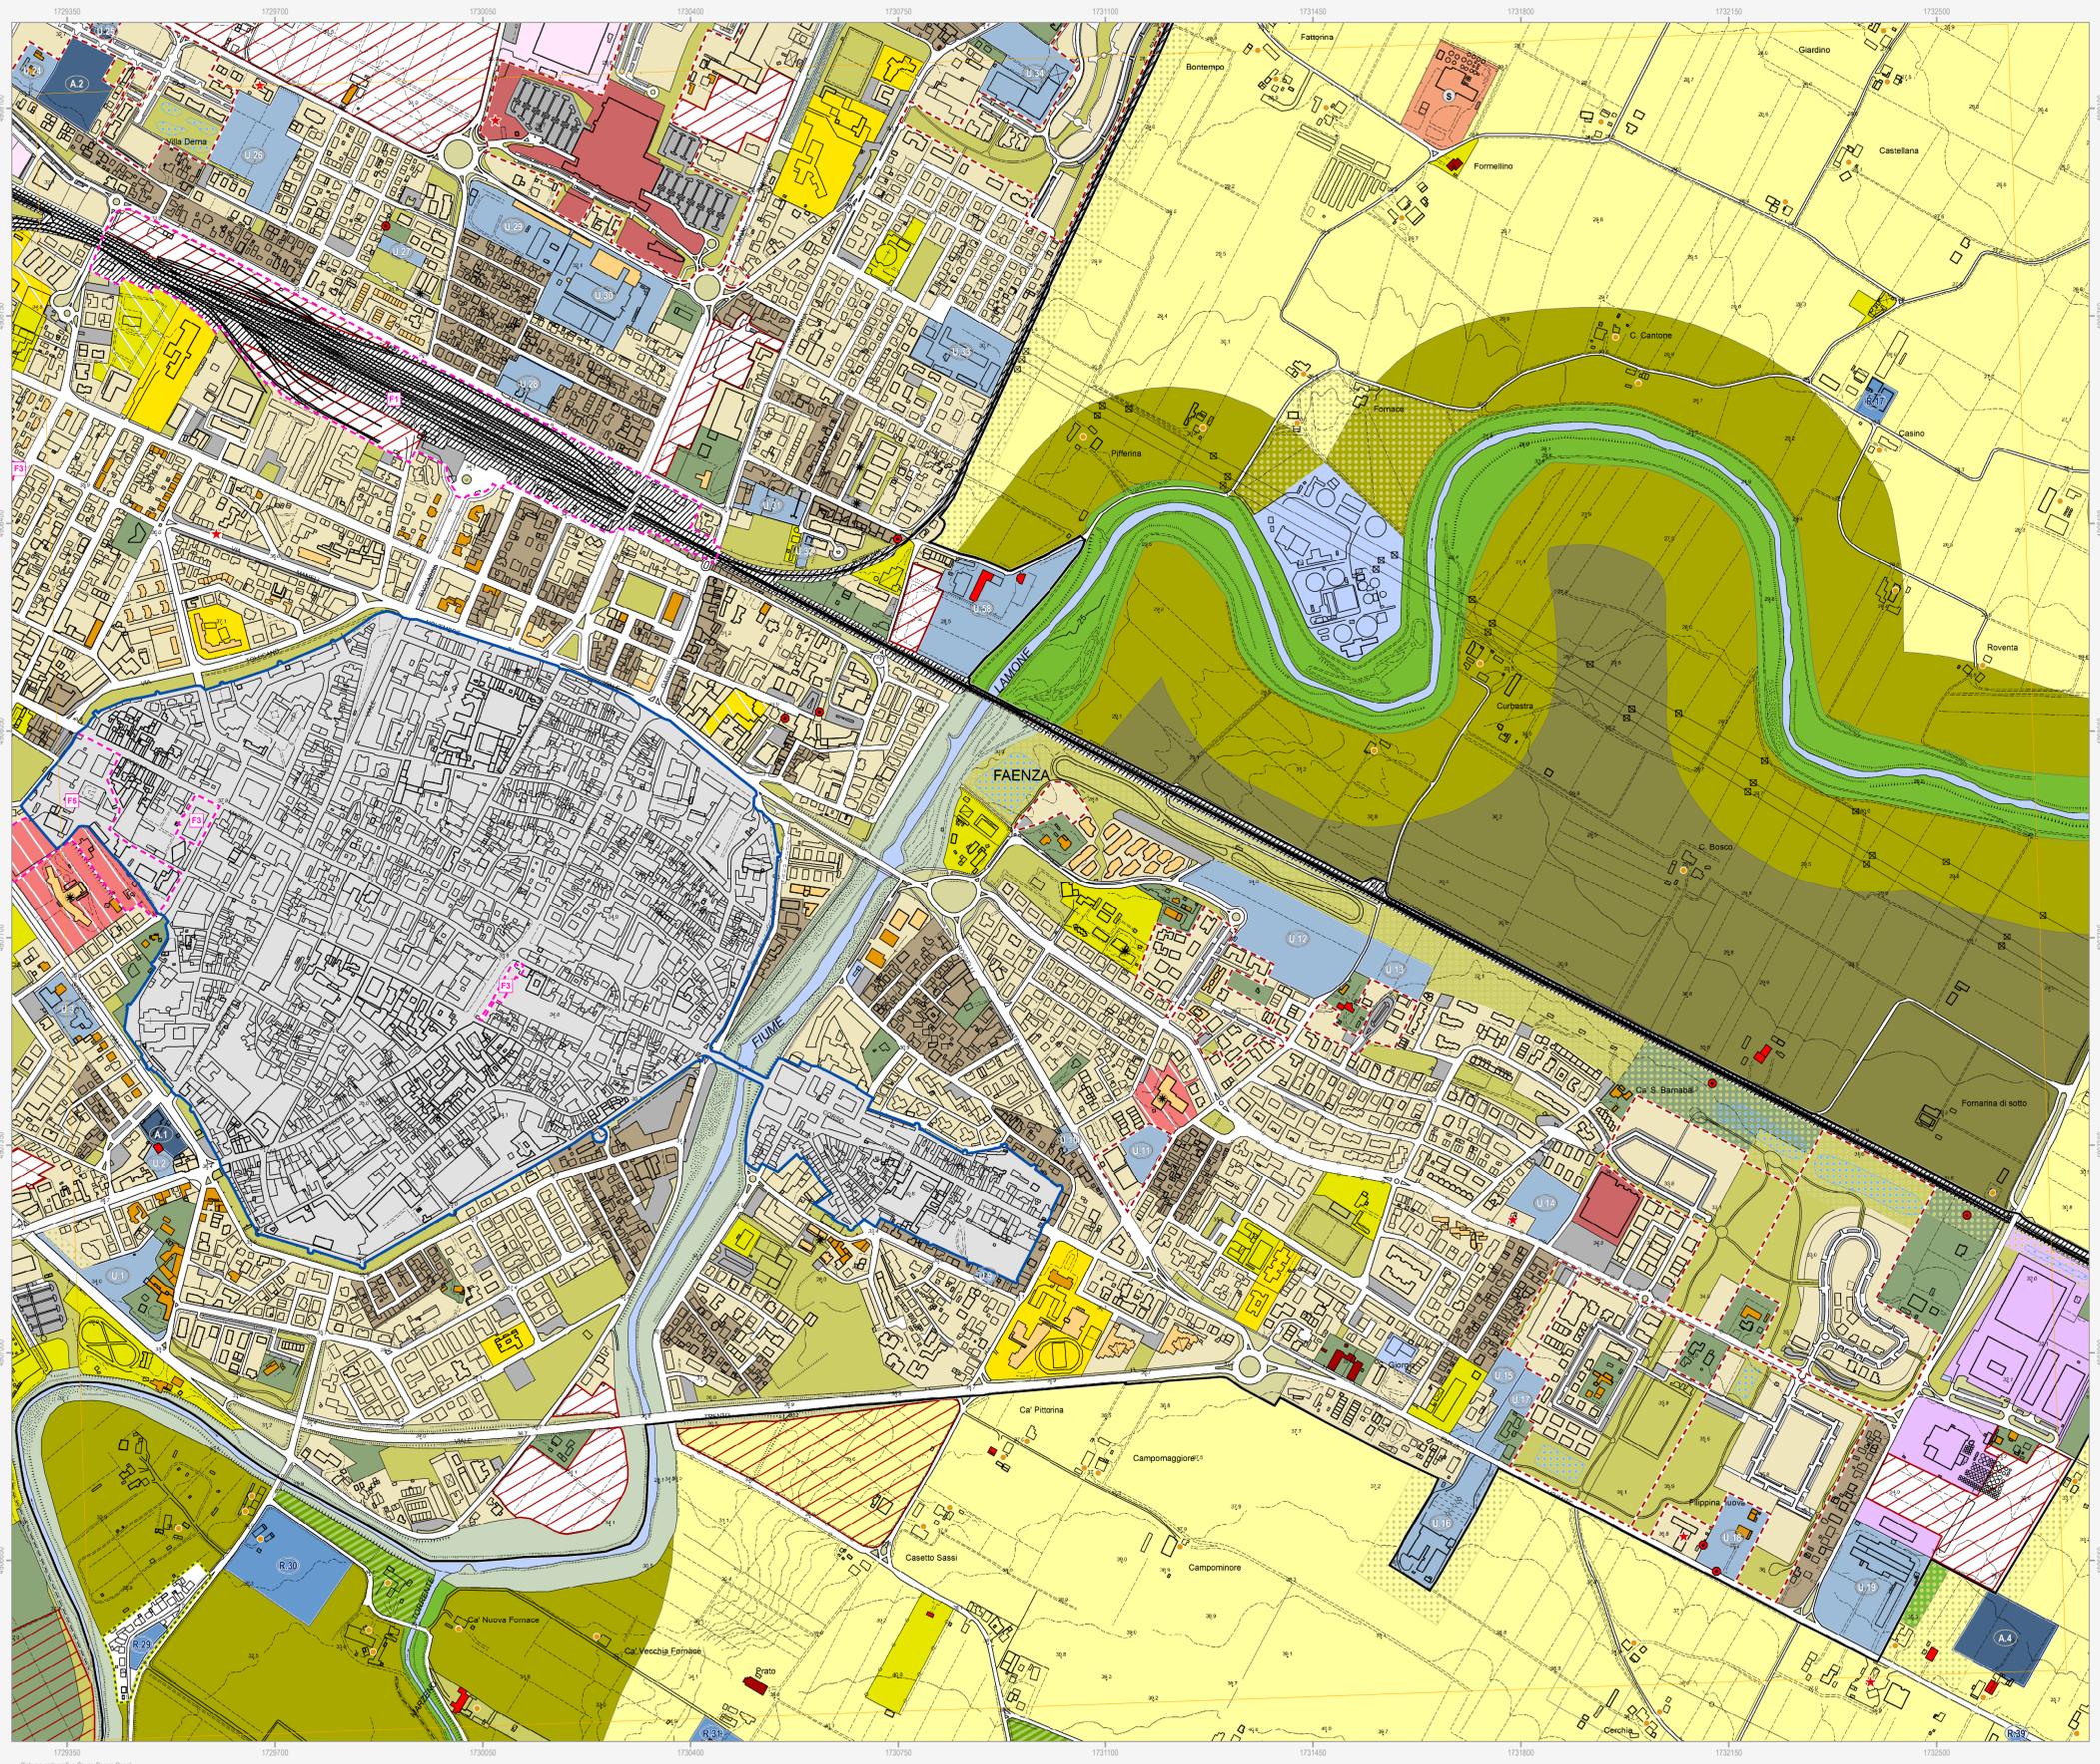

Confine comunale (red dashed line)

Perimetro del centro urbano (art. 2.3) (black solid line)

Tessuti storici

- Centro storico (art. 5) (blue outline)
- Edifici e manufatti di valore al di fuori del centro storico
- Edifici di valore storico-architettonico di tipo monumentale (art. 6) (red diamond)
- Edifici di valore culturale-testimoniale (art. 6) (orange diamond)
- Complessi di valore culturale-testimoniale (art. 6) (orange circle)
- Edifici di valore storico-architettonico (art. 6) (red diamond)
- Edifici significativi dell'architettura moderna (art. 6) (orange diamond)

Centro urbano

- Ambito residenziale misto consolidato Tessuti ordinari (art. 7) (light yellow)
- Ambito produttivo specializzato (art. 8) (dark red)
- Ambito misto di riqualificazione (art. 10) (pink)
- Aree urbane sottoposte a Scheda progetto (art. 11.2) (blue circle with 'U.P.') (U.P.)
- Accordi urbanistici in corso (art. 11.4) (blue circle with 'A.U.') (A.U.)
- Aree prevalentemente commerciali (art. 11.6) (red)
- Ambito residenziale misto Tessuti spontanei (art. 7) (brown)
- Ambito produttivo misto (art. 9) (purple)
- Aree oggetto di strumenti attuativi (art. 11.3) (red dashed line)
- Aree urbane di conservazione del verde privato (art. 11.5) (green)

Territorio rurale

- Ambiti ad alta vocazione produttiva agricola di pianura (art. 13) (yellow)
- Aree di valore naturale e ambientale (art. 14) (green)
- Ambiti agricoli perurbani (art. 16) (dark green)
- Agglomerati residenziali in territorio rurale (art. 17.2) (yellow dashed line)
- Aree rurali sottoposte a Scheda progetto (art. 17.4) (blue circle with 'R.P.') (R.P.)
- Attività estrattive (art. 17.6) (green dashed line)
- Ambiti agricoli di valorizzazione paesaggistica di collina (art. 13) (light green)
- Ambiti agricoli di particolare interesse paesaggistico (art. 15) (dark green)
- Aree produttive agricole consolidate (art. 17.3) (orange)
- Attività produttive di servizio all'attività agricola (art. 17.3) (V) (V)
- Aree rurali di conservazione del verde privato (art. 17.5) (green)

Dotazioni territoriali

- Zone per la viabilità (art. 18.2) (grey)
- Aree per attrezzature tecniche, tecnologiche e altri servizi (art. 18.4) (blue)
- Zone ferroviarie (art. 18.3) (hatched)
- Aree per il verde e lo sport (art. 19.3) (green)
- Aree per attrezzature di interesse comune (art. 19.3) (yellow)
- Aree per attrezzature e spazi collettivi di livello comunale
- Aree per l'istruzione (art. 19.3) (yellow)
- Aree per parcheggi pubblici e di uso pubblico (art. 19.3) (grey)
- Aree per attrezzature superiori all'obbligo (art. 19.4) (yellow)
- Aree per attrezzature sanitarie e ospedaliere (art. 19.4) (red)
- Aree per parchi pubblici urbani e territoriali (art. 19.4) (green)
- Aree per attività culturali e per lo spettacolo (art. 19.4) (yellow)
- Aree private destinate ad attrezzature e spazi collettivi
- Aree private destinate ad integrare il sistema delle dotazioni pubbliche (art. 19.1) (grey)
- Dotazioni ecologiche e ambientali
- Zone di mitigazione e riequilibrio ambientale (art. 20.2) (green)
- Bacini di laminazione e casse di espansione (art. 20.4) (blue)
- Reti ecologiche territoriali di connessione (art. 20.3) (green)
- Aree verdi connesse alle infrastrutture per la mobilità (art. 20.5) (green)

Poli funzionali

- Poli funzionali (art. 21) (pink dashed line)

Obiettivi di qualità

- Aree per connessioni viarie e collegamenti di rilievo ecologico-ambientale (art. 26.5) (red circle)

Attuazione e procedure

- Distributori di carburante (art. 32.3) (red star)
- Ambiti sottoposti a POC (art. 32.5) (red dashed line)

Tavola 13.2