

(P.3)\_Tavola 13.3

**RUE**  
**PROGETTO**


Scala 1:5000

Adottato con atto di Consiglio dell'Unione della Romagna Faentina n. 30 del 21.07.2014  
Approvato con atto di Consiglio dell'Unione della Romagna Faentina n. 11 del 31.03.2015


**Varianti al RUE**  
n. 1 Adottate con atto di Consiglio dell'Unione della Romagna Faentina n. 52 del 23.12.2015  
Approvate con atto di Consiglio dell'Unione della Romagna Faentina n. ...

SINDACO DI FAENZA Giovanni Malpezzi	ASSESSORE ALLE POLITICHE TERRITORIALI Matteo Mammi	SINDACO DI CASTEL BOLOGNESE Daniele Meluzzi
SINDACO DI BRISIGHELLA Davide Masini	PROGETTO Ennio Nanni	SINDACO DI RIOLO TERME Alfonso Nicolardi
SINDACO DI CASOLA VALSENIO Nicola Ieppi	UNIONE ALTA ROMAGNA FAENTINA	SINDACO DI SOLAROLO Fabio Anzorelli

**Tavola 13.3**

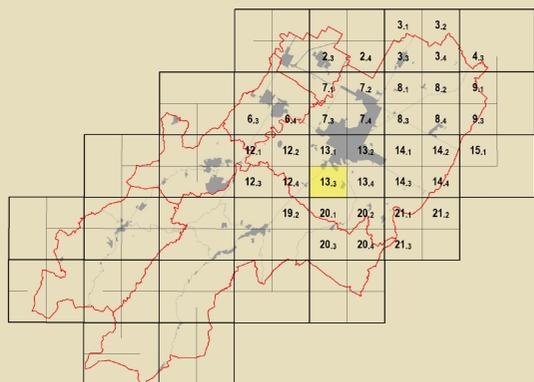

<b>COMITATO</b> Daniele Batolini Federica Dini Lucia Marchetti Davis Sbaraglia	<b>CONTRIBUTI</b> Azzurri Deanna Bellini Azzurri Claudio Facchini - Simonetta Tomoni Azzurri Maurizio Marani Azzurri Luca Cattani - Alvaro Pederzoli Alessandro Poggiali Silvia Inghini - Andrea Gambellini Stefano Savio Azzurri Sporadica Archeologica Chiara Guarnieri - Claudia Tempesta	<b>CONTRIBUTI</b> Adriano e Nicole di Indole - Deiana Daniela Bernabei - Massimo Donati Valentina Università di Bologna Dipartimento di Architettura Simone Tordelli (Invenzione e architettura) Elisa Cotticelli - Stefania Proli Stefano Pallone Consorzio Analisi sperimentali condotte in collaborazione con Dipartimento Protezione Civile e Regione Emilia-Romagna Università Analisi sperimentali condotte in collaborazione con Dipartimento Protezione Civile e Regione Emilia-Romagna	<b>CONTRIBUTI</b> Università degli Studi di Catania Galeria Carracci (Invenzione e architettura) Cesare Toci Zaira Barone - Pietro Copani Azzurri Massimo Alberti Marta Baldacci - Michele Baldacci Stefano Collina - Claudio Orizzi Cristian Fazio Municipio Municipio Internazionale delle Caratteristiche di Faenza Claudia Casali Municipio Massimo Baldacci - Vania Venerucci Processo di partecipazione sociale Ilenia Nervo
--	--	---	--

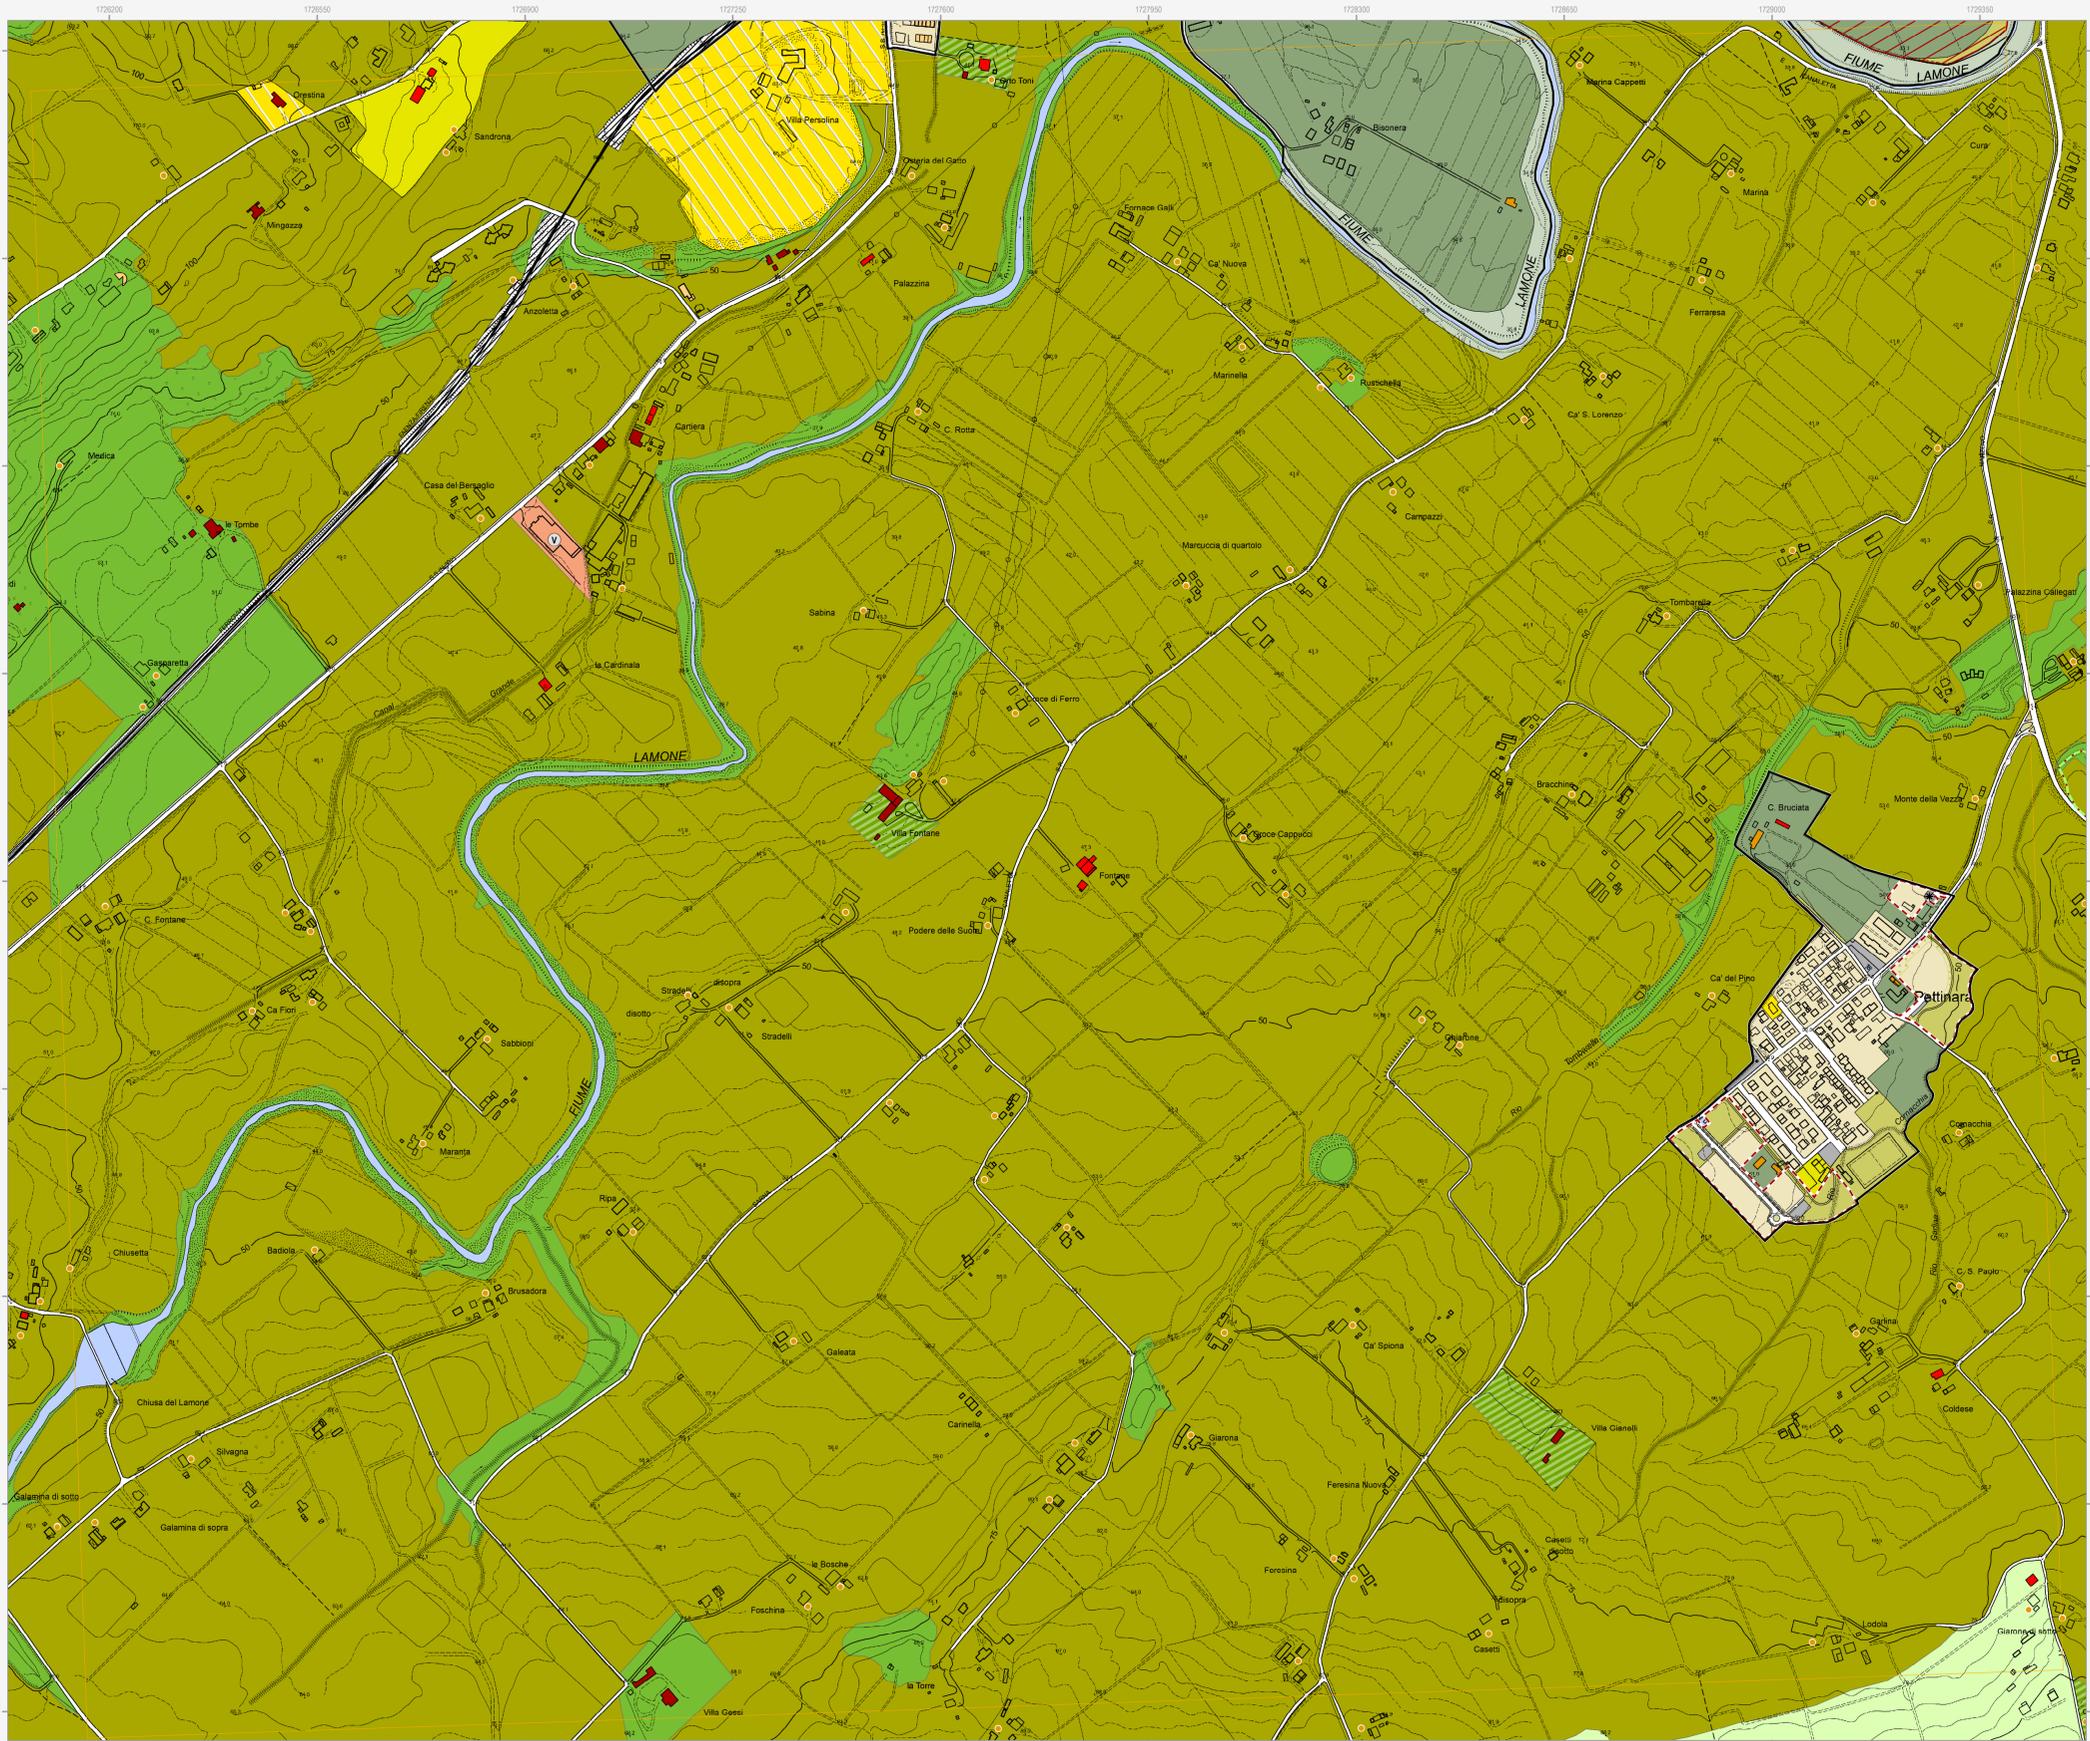

**Confine comunale**  
Perimetro del centro urbano (art. 2.3)

**Tessuti storici**  
Centro storico (art. 5)  
Edifici e manufatti di valore al di fuori del centro storico  
Edifici di valore storico-architettonico di tipo monumentale (art. 6)  
Edifici di valore culturale-testimoniale (art. 6)  
Complessi di valore culturale-testimoniale (art. 6)  
Edifici di valore storico-architettonico (art. 6)  
Edifici significativi dell'architettura moderna (art. 6)

**Centro urbano**  
Ambito residenziale misto consolidato Tessuti ordinari (art. 7)  
Ambito produttivo specializzato (art. 8)  
Ambito misto di riqualificazione (art. 10)  
Aree urbane sottoposte a Scheda progetto (art. 11.2)  
Accordi urbanistici in corso (art. 11.4)  
Aree prevalentemente commerciali (art. 11.6)  
Ambito residenziale misto Tessuti spontanei (art. 7)  
Ambito produttivo misto (art. 9)  
Aree urbane di conservazione del verde privato (art. 11.5)

**Territorio rurale**  
Ambiti ad alta vocazione produttiva agricola di pianura (art. 13)  
Aree di valore naturale e ambientale (art. 14)  
Ambiti agricoli periferici (art. 16)  
Aree produttive agricole consolidate (art. 17.3)  
Aree rurali sottoposte a Scheda progetto (art. 17.4)  
Attività estrattive (art. 17.6)  
Ambiti agricoli di valorizzazione paesaggistica di collina (art. 13)  
Ambiti agricoli di particolare interesse paesaggistico (art. 15)  
Aree rurali di conservazione del verde privato (art. 17.5)

**Dotazioni territoriali**  
Zone per la viabilità (art. 18.2)  
Aree per attrezzature tecniche, tecnologiche e altri servizi (art. 18.4)  
Aree per l'istruzione (art. 19.3)  
Aree per parcheggi pubblici e di uso pubblico (art. 19.3)  
Aree per l'istruzione superiore all'obbligo (art. 19.4)  
Aree per attrezzature sanitarie e ospedaliere (art. 19.4)  
Aree private destinate ad attrezzature e spazi collettivi  
Aree private destinate ad integrare il sistema delle dotazioni pubbliche (art. 19.1)  
Zone di mitigazione e riequilibrio ambientale (art. 20.2)  
Bacini di laminazione e casse di espansione (art. 20.4)  
Zone ferroviarie (art. 18.3)  
Aree per il verde e lo sport (art. 19.3)  
Aree per attrezzature di interesse comune (art. 19.3)  
Aree per parchi pubblici urbani e territoriali (art. 19.4)  
Aree per attività culturali e per lo spettacolo (art. 19.4)  
Reti ecologiche territoriali di connessione (art. 20.3)  
Aree verdi connesse alle infrastrutture per la mobilità (art. 20.5)

**Poli funzionali**  
Poli funzionali (art. 21)

**Obiettivi di qualità**  
Aree per connessioni viarie e collegamenti di rilievo ecologico-ambientale (art. 26.5)

**Attuazione e procedure**  
Distribuzioni di carburante (art. 32.3)  
Ambiti sottoposti a POC (art. 32.5)