

(P.3)_Tavola 13.4

RUE
PROGETTO


Scala 1:5000

Adottato con atto di Consiglio dell'Unione della Romagna Faentina n. 30 del 21.07.2014
 Approvato con atto di Consiglio dell'Unione della Romagna Faentina n. 11 del 31.03.2015


Varianti al RUE
 n. 1 Adottate con atto di Consiglio dell'Unione della Romagna Faentina n. 52 del 23.12.2015
 Approvate con atto di Consiglio dell'Unione della Romagna Faentina n. ...

SINDACO DI FAENZA Giovanni Malozzi	ASSESSORE ALLE POLITICHE TERRITORIALI Matteo Mammi	SINDACO DI CASTEL BOLOGNESE Daniele Meluzzi
SINDACO DI BRISIGHELLA Davide Masariol	PROGETTO Ennio Nanni	SINDACO DI RIOLO TERME Alfonso Nicotri
SINDACO DI CASOLA VALSENIO Nicola Ieppi	UNIONE ALTA ROMAGNA FAENTINA	SINDACO DI SOLAROLO Fabio Anzorelli

Tavola 13.4

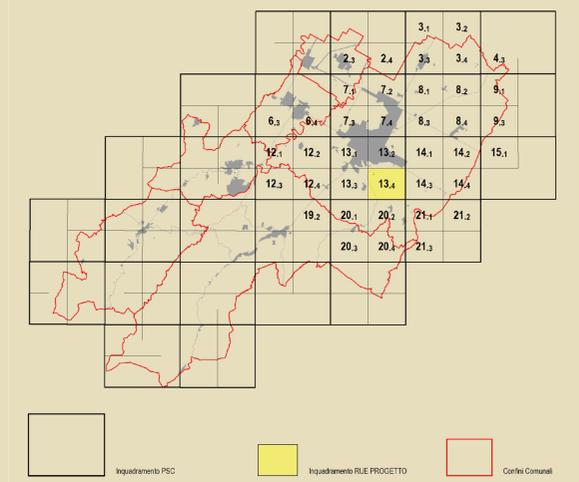

COMITATI Daniele Batolini Federica Dei Luca Marchetti Davis Sbaraglia	CONTRIBUTI Deanna Bellini Agostino e Isabella Claudio Facchi - Simonetta Tomori Agostino e Isabella Maurizio Marani Agostino e Isabella Luca Ciani - Alvaro Pederzoli Alessandro Poggiali Silvia Agosti - Andrea Gambellini Stefano Savio Agostino e Isabella Simona e Riccardo Chiara Guarnieri - Claudia Tempesta	Adempimenti e norme di indirizzo Daniele Bernabei - Massimo Donati Valeriana Valentini Università di Bologna Dipartimento di Architettura Simone Tordella (Invenzione e modellazione) Elisa Corticelli - Stefania Proli Stefano Pallone Commissione Urbanistica Analisi sperimentali condotte in collaborazione con Dipartimento Protezione Civile e Regione Emilia-Romagna Università servizio dell'edilizia Analisi sperimentali condotte in collaborazione con Dipartimento Protezione Civile e Regione Emilia-Romagna	Università servizio del centro storico Università degli Studi di Catania Caterina Carrozzini (Invenzione e modellazione) Cesare Toci Zaira Barone - Pietro Copani Agostino e Isabella Massimo Alberti Mattia Baldacci - Michele Baldacci Stefano Collina - Claudio Orzicchi Christian Fazio Pavesio e Associati Museo Internazionale delle Ceramiche di Faenza Claudia Casali Processo di partecipazione istituzionale Massimo Badarini - Vania Vianuzzi Processo di partecipazione sociale Ilaria Nervo
--	---	---	---

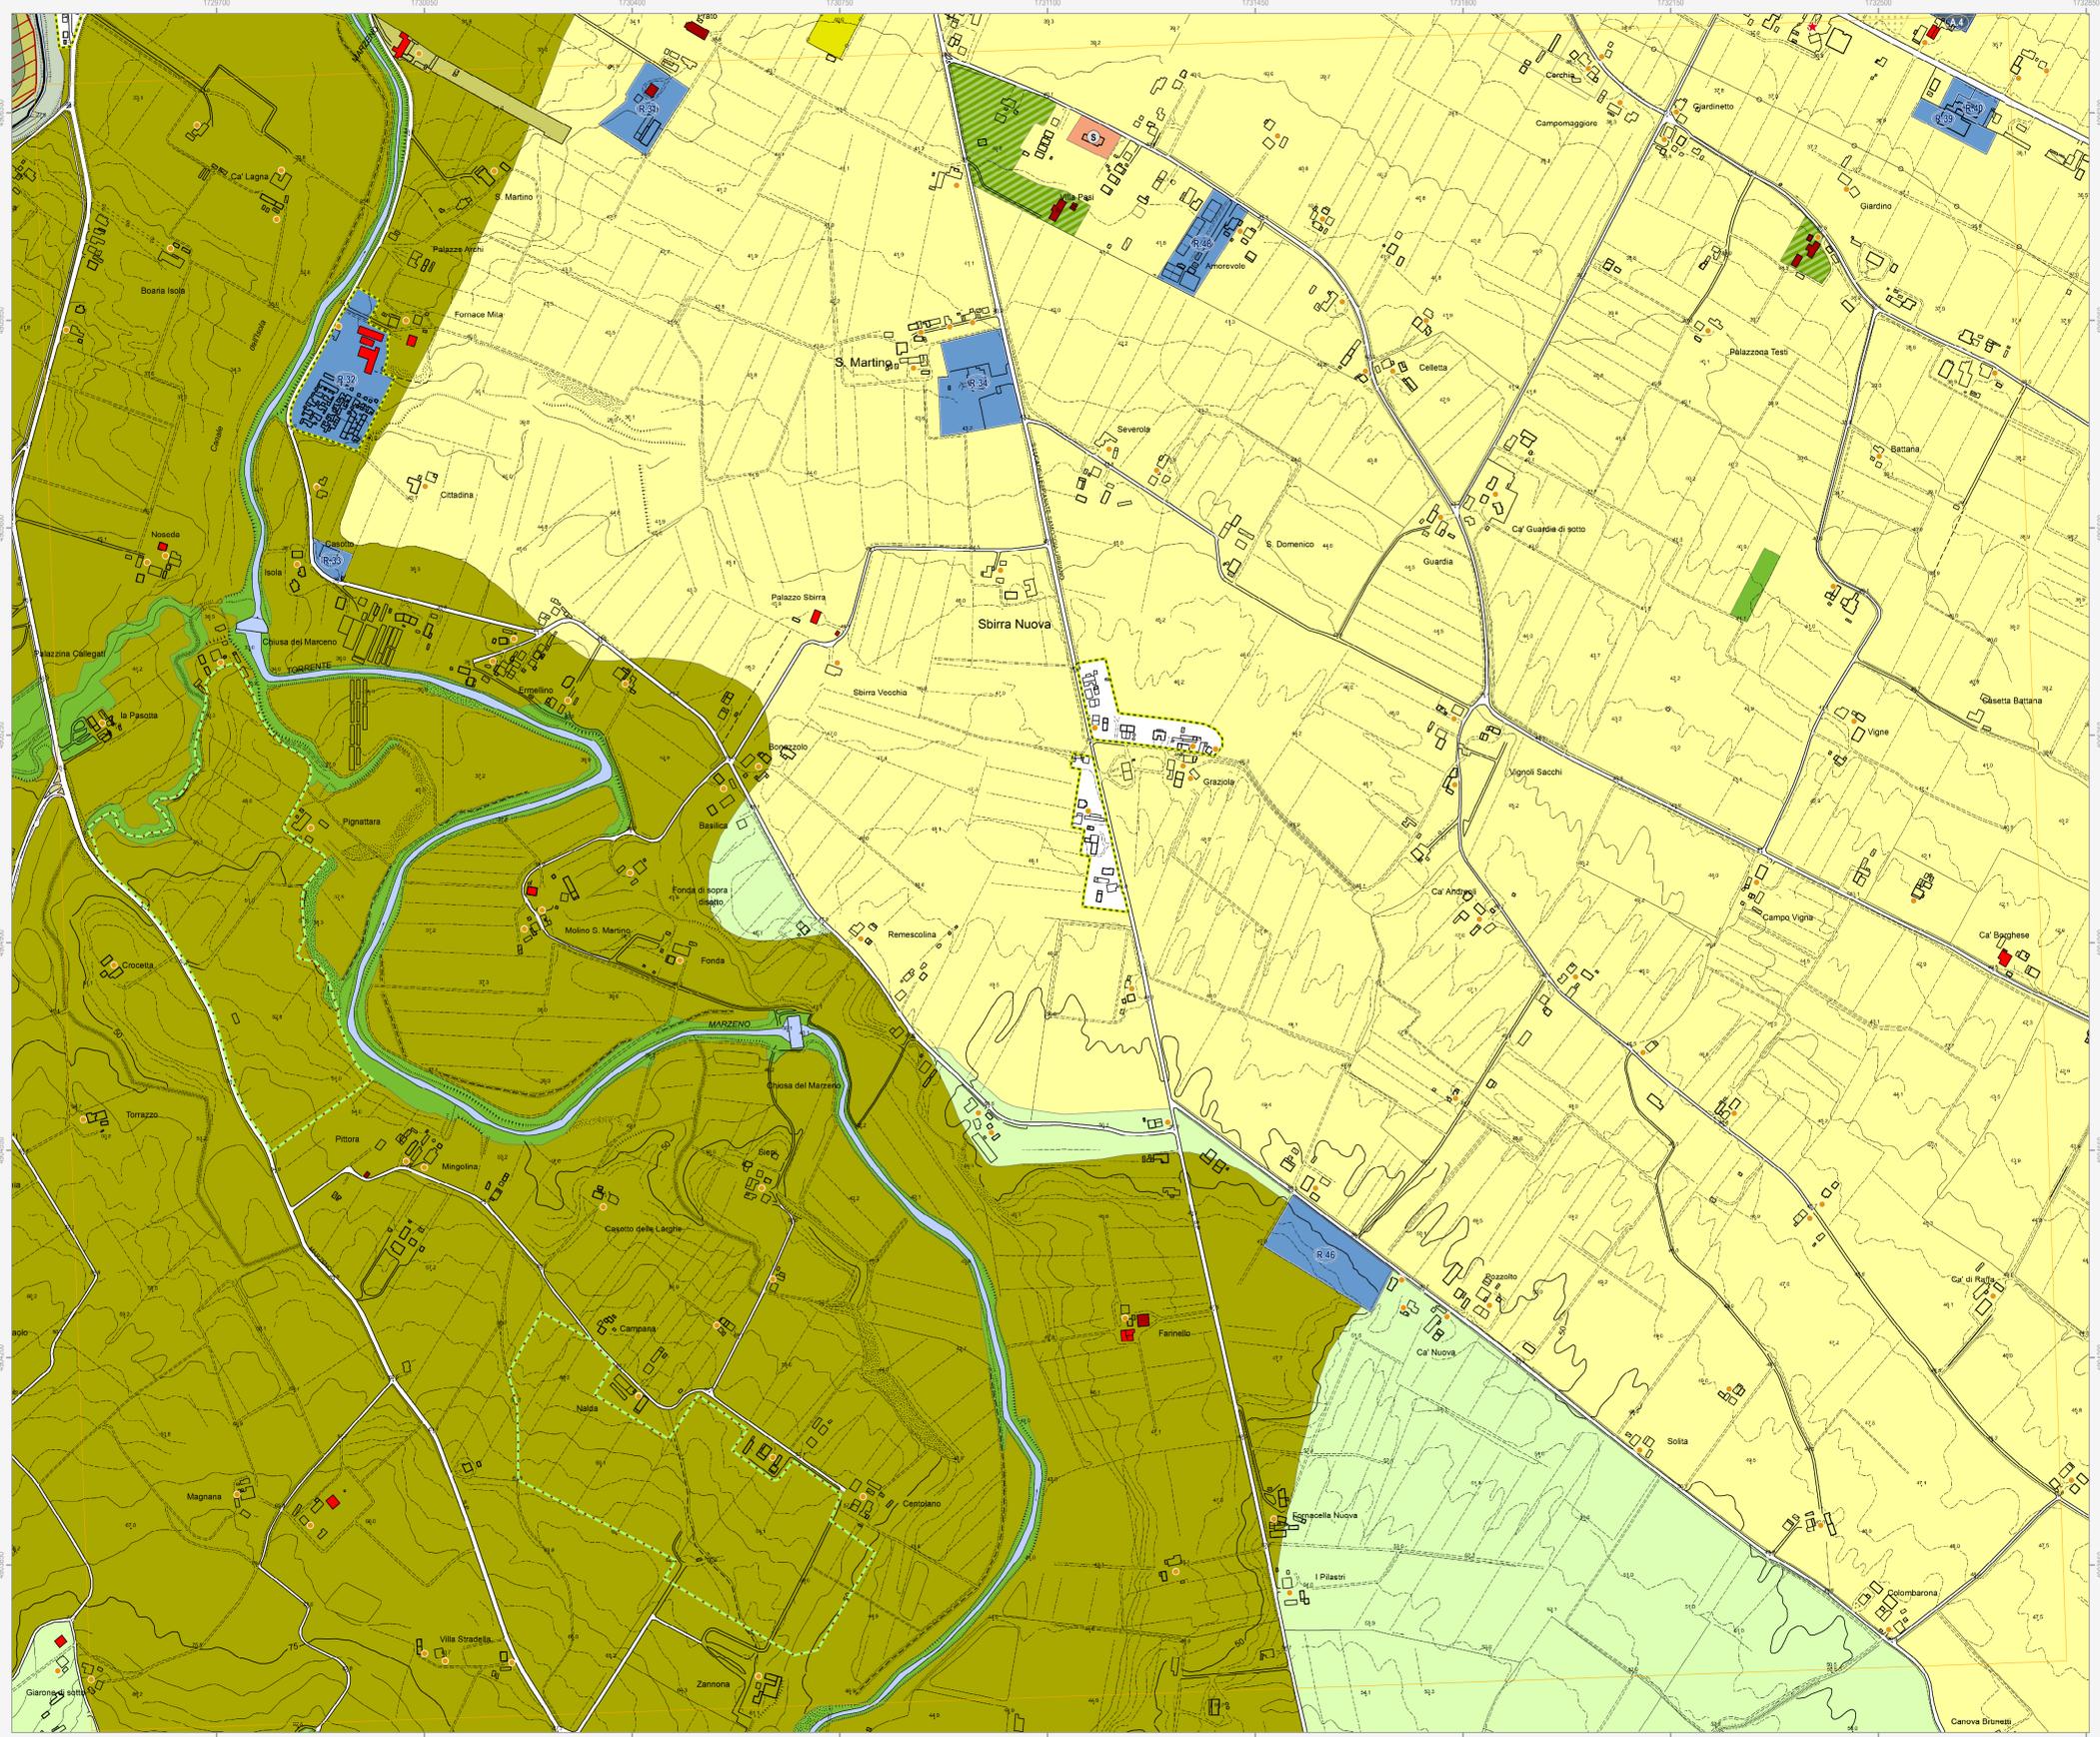

Confine comunale (red dashed line)
Perimetro del centro urbano (art. 2.3) (black outline)

Tessuti storici
 Centro storico (art. 5) (blue outline)
 Edifici di valore storico-architettonico di tipo monumentale (art. 6) (red diamond)
 Edifici di valore culturale-testimoniale (art. 6) (orange diamond)
 Complessi di valore culturale-testimoniale (art. 6) (orange circle)

Centro urbano
 Ambito residenziale misto consolidato Tessuti ordinari (art. 7) (light green)
 Ambito produttivo specializzato (art. 8) (dark green)
 Ambito misto di riqualificazione (art. 10) (pink)
 Aree urbane sottoposte a Scheda progetto (art. 11.2) (blue circle with 'U')
 Accordi urbanistici in corso (art. 11.4) (blue circle with 'A')
 Aree prevalentemente commerciali (art. 11.6) (red circle)

Territorio rurale
 Ambienti ad alta vocazione produttiva agricola di pianura (art. 13) (yellow)
 Aree di valore naturale e ambientale (art. 14) (green)
 Ambienti agricoli periferici (art. 16) (dark green)
 Agglomerati residenziali in territorio rurale (art. 17.2) (yellow dashed outline)
 Aree rurali sottoposte a Scheda progetto (art. 17.4) (blue circle with 'R')
 Attività estrattive (art. 17.6) (green dashed outline)

Dotazioni territoriali
 Zone per la viabilità (art. 18.2) (grey line)
 Aree per attrezzature tecniche, tecnologiche e altri servizi (art. 18.4) (blue)
 Aree per l'istruzione (art. 19.3) (yellow)
 Aree per parcheggi pubblici e di uso pubblico (art. 19.3) (grey)
 Aree per l'istruzione superiore all'obbligo (art. 19.4) (yellow diagonal lines)
 Aree per attrezzature sanitarie e ospedaliere (art. 19.4) (red diagonal lines)
 Aree private destinate ad attrezzature e spazi collettivi (grey star)
 Aree private destinate ad integrare il sistema delle dotazioni pubbliche (art. 19.1) (grey star)

Dotazioni ecologiche e ambientali
 Zone di mitigazione e riequilibrio ambientale (art. 20.2) (green dotted)
 Bacini di laminazione e casse di espansione (art. 20.4) (blue dotted)

Poli funzionali
 Poli funzionali (art. 21) (pink square)

Attuazione e procedure
 Distributori di carburante (art. 32.3) (red star)

Zone ferroviarie (art. 18.3) (hatched pattern)
 Aree per il verde e lo sport (art. 19.3) (green)
 Aree per attrezzature di interesse comune (art. 19.3) (yellow)
 Aree per parchi pubblici urbani e territoriali (art. 19.4) (green diagonal lines)
 Aree per attività culturali e per lo spettacolo (art. 19.4) (yellow diagonal lines)

Reti ecologiche territoriali di connessione (art. 20.3) (green line)
 Aree verdi connesse alle infrastrutture per la mobilità (art. 20.5) (green line)

Obiettivi di qualità
 Aree per connessioni viarie e collegamenti di rilievo ecologico-ambientale (art. 26.5) (red circle)

Ambiti sottoposti a POC (art. 32.5) (red diagonal lines)

Corsi d'acqua (blue line)