STUDIO TECNICO DOTT. ARCH. ROBERTO MEUCCI - 2, via Giordano Bruno,ravenna (RA) Tel. e Fax. 0545/32243
E-mail - meucciarch@libero.it

COMUNE DI FAENZA

OGGETTO : Variante di P. di C. 31/2020
SCIA prot. 71503 del 30/09/2020

– *VARIANTE URBANISTICA* –
– Art. 53 L.R. 24/2017 –

PROGETTO PER L'AMPLIAMENTO DI UNA FONDERIA DI ALLUMINIO CON RELATIVE OPERE DI URBANIZZAZIONE PRIVATE, DA ESEGUIRSI SU DI UN TERRENO DI PROPRIETA' DELLA F.A.M. S.r.l.

PROGETTISTA – D.L. :

COMMITTENTE :

TAV. 1 SCALA 1:100

STATO LEGITTIMO come da P. di C. 31/2020
PIANTE, SEZIONI, PROSPETTI

rev.10/22 ver. luglio-22

LEGENDA SUPERFICI

NUOVO CAPANNONE

SUP. DEPOSITO CAPANNONE	Mq. 2762.31
SUP. DEPOSITO MINUTERIA P.T.	Mq. 166.50
SUP. DEPOSITO MINUTERIA P.1°	Mq. 156.76
SUP. DEPOSITO (LATO ESISTENTE)	Mq. 175.44
SUP. TETTOIA	Mq. 519.49
	Mq. 2782.55
SUP. COPERTA	Mq. 2701.80

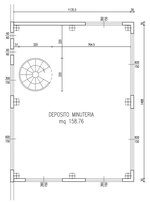

PIANO PRIMO

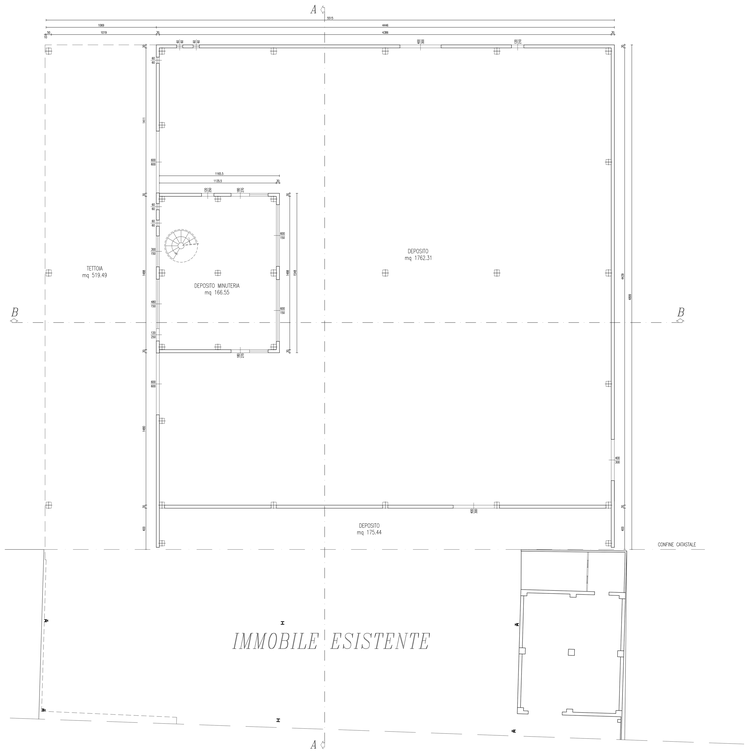

PIANO TERRA

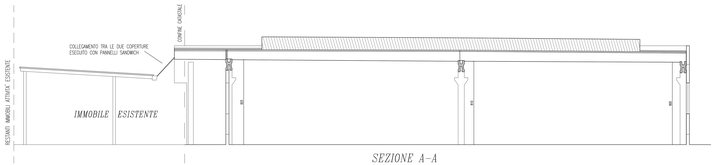

SEZIONE A–A

SEZIONE B–B

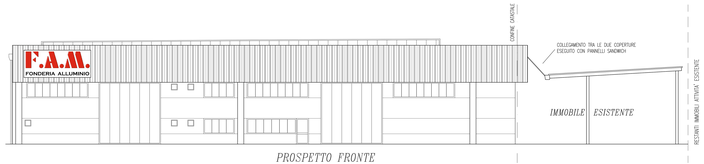

PROSPETTO FRONTE

PROSPETTO LATERALE

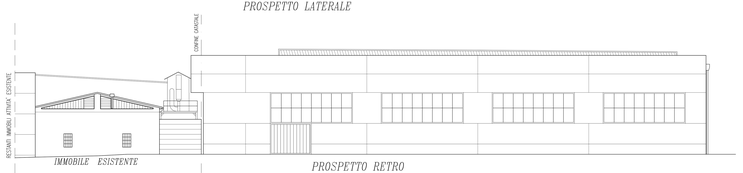

PROSPETTO RETRO