STUDIO TECNICO DOTT. ARCH. ROBERTO MECARI – 2, via Carnaroli Bagnacavallo (RA)
Tel. e fax. 0545/62243
E-mail = mecbaro@alice.it

COMUNE DI FAENZA

OGGETTO : Variante a: P. di C. 31/2020
SCIA prot. 71503 del 30/09/2020

– VARIANTE URBANISTICA –
– art. 53 L.R. 24/2017 –

PROGETTO PER L'AMPLIAMENTO DI UNA FONDERIA DI ALLUMINIO CON RELATIVE OPERE DI URBANIZZAZIONE PRIVATE, DA ESEGUIRSI SU DI UN TERRENO DI PROPRIETA' DELLA F.A.M. S.r.l.

PROGETTISTA – D.L. :

COMMITTENTE :

TAV. 3 SCALA 1:100

INTERVENTO
PIANTE, SEZIONI, PROSPETTI

rev 10/22 ver. luglio-22

LEGENDA SUPERFICI

NUOVO CAPANNONE

SUP. CAPANNONE (DEPOSITO/LAVORAZIONE)	Mq.	1736,74
SUP. SBOK CAPANNONE – P.T.	Mq.	18,26
SUP. UFFICI/LABORATORI – P.1	Mq.	190,80
SUP. TETTOIA	Mq.	519,49
SUP. LAVORAZIONE (LATO ESISTENTE)	Mq.	175,44
SUP. TETTOIA	Mq.	519,49
	Mq.	2748,20

SUP. COPERTA	Mq.	2701,80

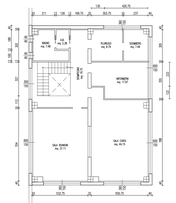

PIANO PRIMO

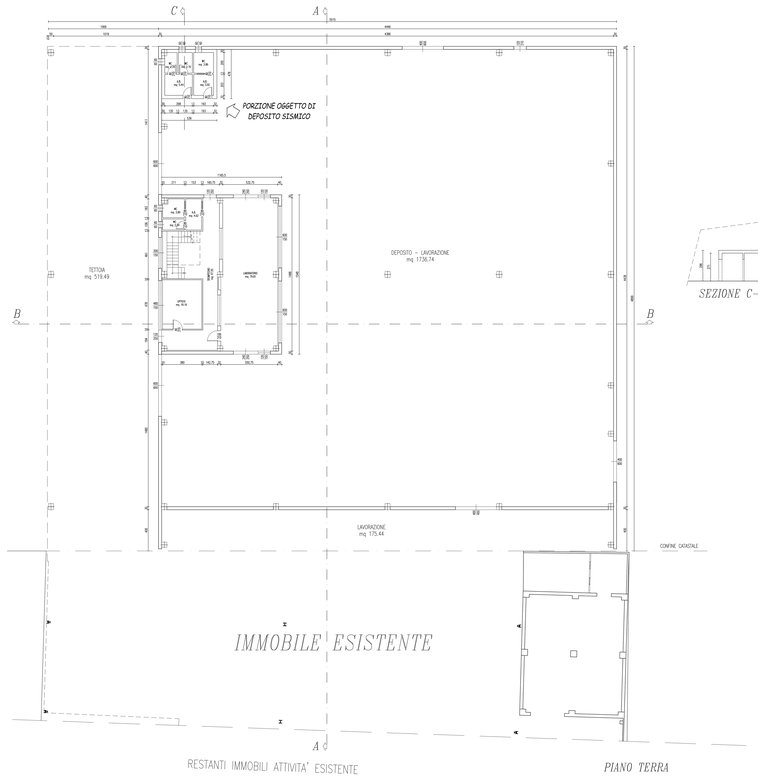

PIANO TERRA

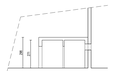

SEZIONE C–C

SEZIONE A–A

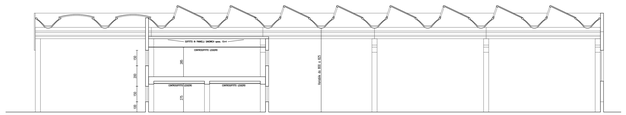

SEZIONE B–B

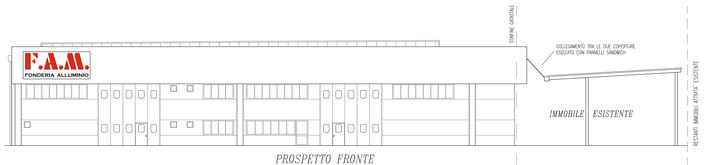

PROSPETTO FRONTE

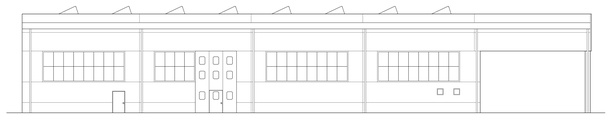

PROSPETTO LATERALE

PROSPETTO RETRO