


LEGENDA SIMBOLI	
Simbolo	Descrizione
	Punto inserimento polo
	Pozzetto in calcestruzzo 50x50cm (dimensioni interne) completo di chiusino con anello in ghisa
	Pozzetto in calcestruzzo 40x40cm (dimensioni interne) completo di chiusino con anello in ghisa
	Punto fissaggio a muro per apparecchio di illuminazione esterna



LEGENDA SIMBOLI	
Simbolo	Descrizione
	Proiettore per illuminazione esterna
	Armatura stradale per illuminazione esterna

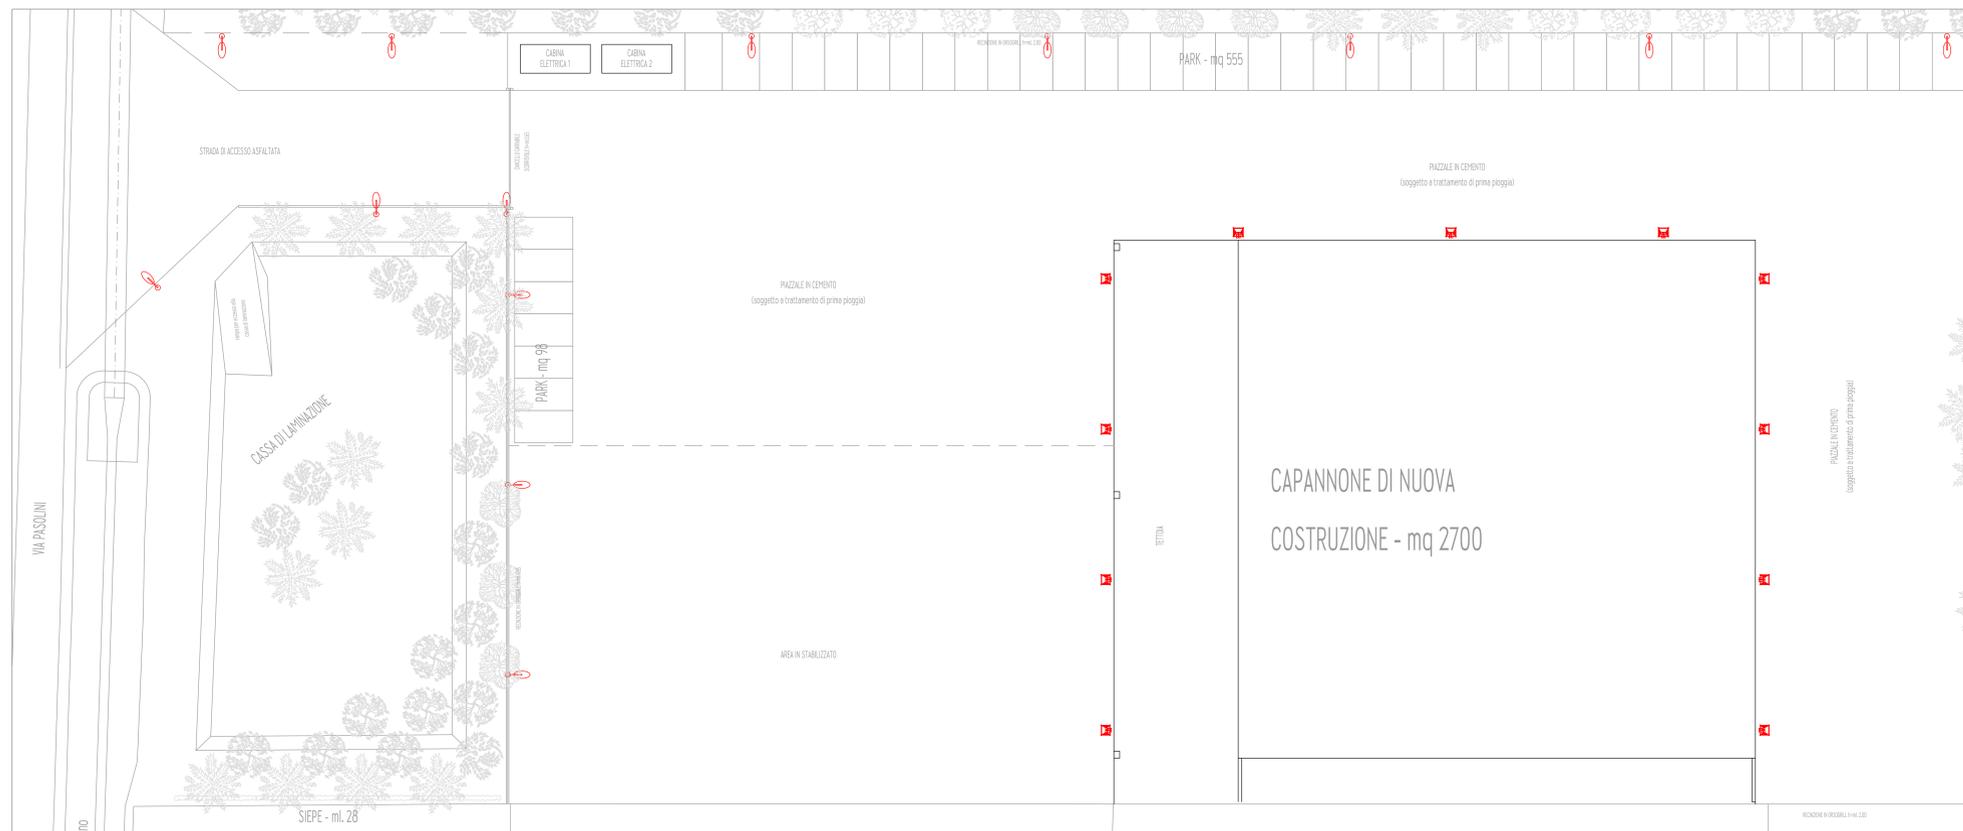

2R Progetti di Roberto Renzi
Via Strocchi, 16 - int.6
48018 Faenza (RA)
Tel. 0546 66.53.59 - Fax. 0546 69.32.01
info@2rprogetti.it
www.2rprogetti.it

Progetto per l'ampliamento di una fonderia di alluminio con relative opere di urbanizzazione private, da eseguirsi su in terreno di proprietà della F.A.M. s.r.l. con ubicazione via Pasolini 38/39 - Granarolo Faentino (RA)

PROGETTO IMPIANTO ELETTRICO
PLANIMETRIA GENERALE RETE TUBAZIONI E ILLUMINAZIONE ESTERNA

Comune di: Faenza
Provincia di: Ravenna
Cliente: F.A.M. s.r.l.
Proprietà: F.A.M. s.r.l.
Committente: F.A.M. s.r.l.

Tavola	Scala	F. plot.
EL03	1:200	120
File	Data	Disegnato: Roberto Renzi
2018-027-01.dwg (Rev.3)	11 Luglio 2022	Verificato: Roberto Renzi

Progettista	Timbro e firma
Ing. Roberto Renzi	