

prefabbricati santerno

Via Budrione n. 14 Forlì 47122 (FC)
Tel. 0543/781779 E-mail: info@prefabbricatisanterno.it

STRUTTURE PREFABBRICATE in c.a.v. per : CABINE ELETTRICHE – GRUPPI ELETTROGENI – COMPRESSORI
MISURA E DECOMPRESSIONE METANO – QUADRI ELETTRICI – GENERATORI DI ARIA CALDA O VAPORE
CASE – BUNGALOWS – UFFICI – SERVIZI IGIENICI – GARAGES – PISCINE – MANUFATTI PER L'EDILIZIA IN GENERE.

2 CABINE MONOBLOCCO

PREFABBRICATA IN C.A.V.

PROGETTO STRUTTURALE

cls strutture prefabbricate **C40/50** Acciaio **B450C**

CLIENTE

FONDERIA F.A.M. s.r.l.

LOCALITA' DI MONTAGGIO

FAENZA-Granarolo faentino

TIPO MONOBLOCCO
M230-582-250AW
COD M230-582-250AW

DATA
04/07/22

SCALA
varie

TAVOLA

Impresa costruttrice delle
strutture prefabbricate

Progettista delle strutture

Direttore dei lavori delle
opere in C.A.V.

Oggetto: DISEGNO ESECUTIVO (SCHEMA) CABINA MONOLITICA

Committente: FONDERIA F.A.M.

Località: FAENZA (RA) FRA. GRANAROLO FAENTINO - VIA PASOLINI,38


Data:
01/07/22

REV.00


Cod. file
M230-582-250AW+
M230-582-250AW

VISTA QUADRO D'INSIEME (PAG. Q1)


PIANTA

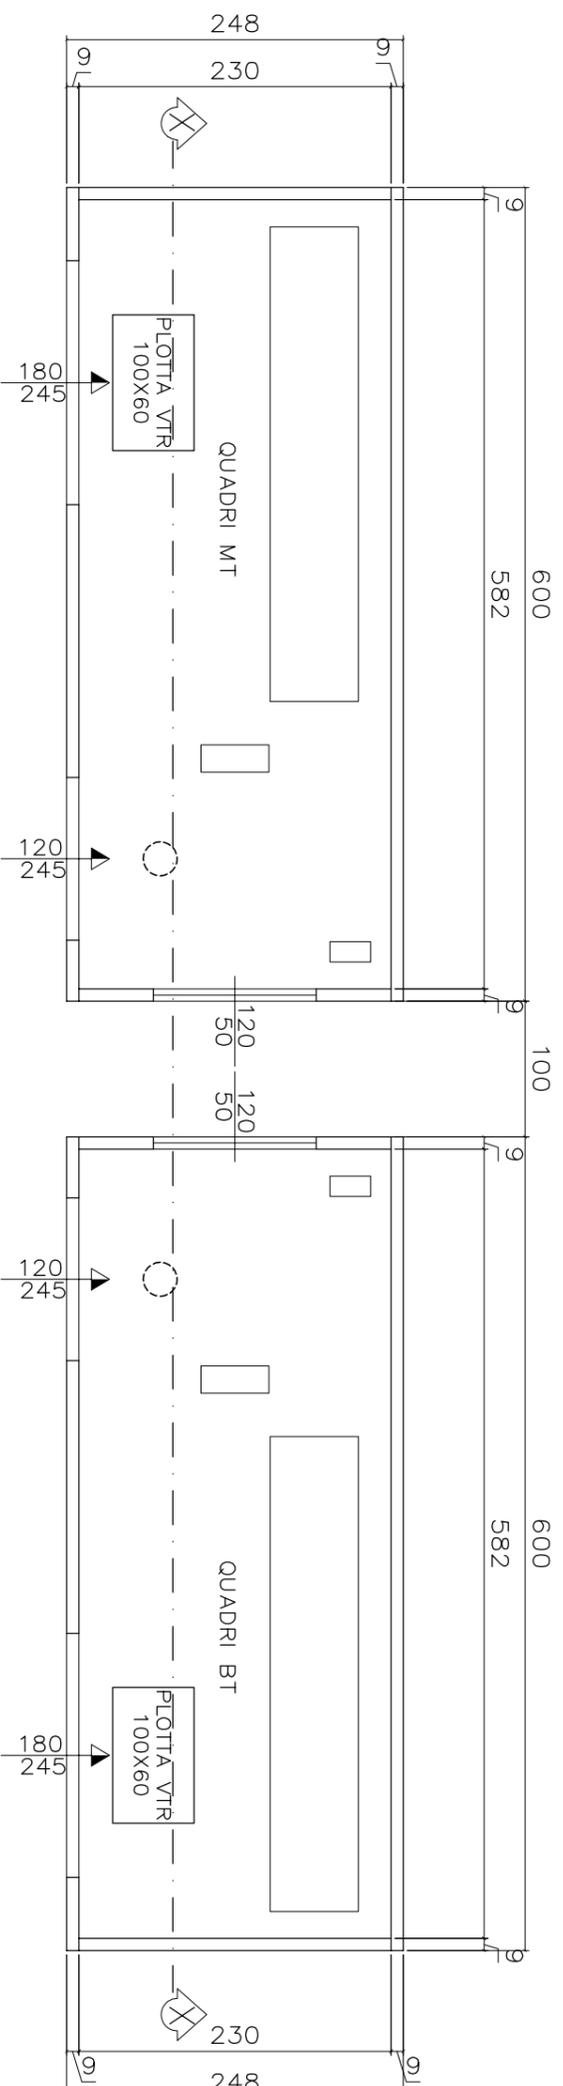


sezione X-X

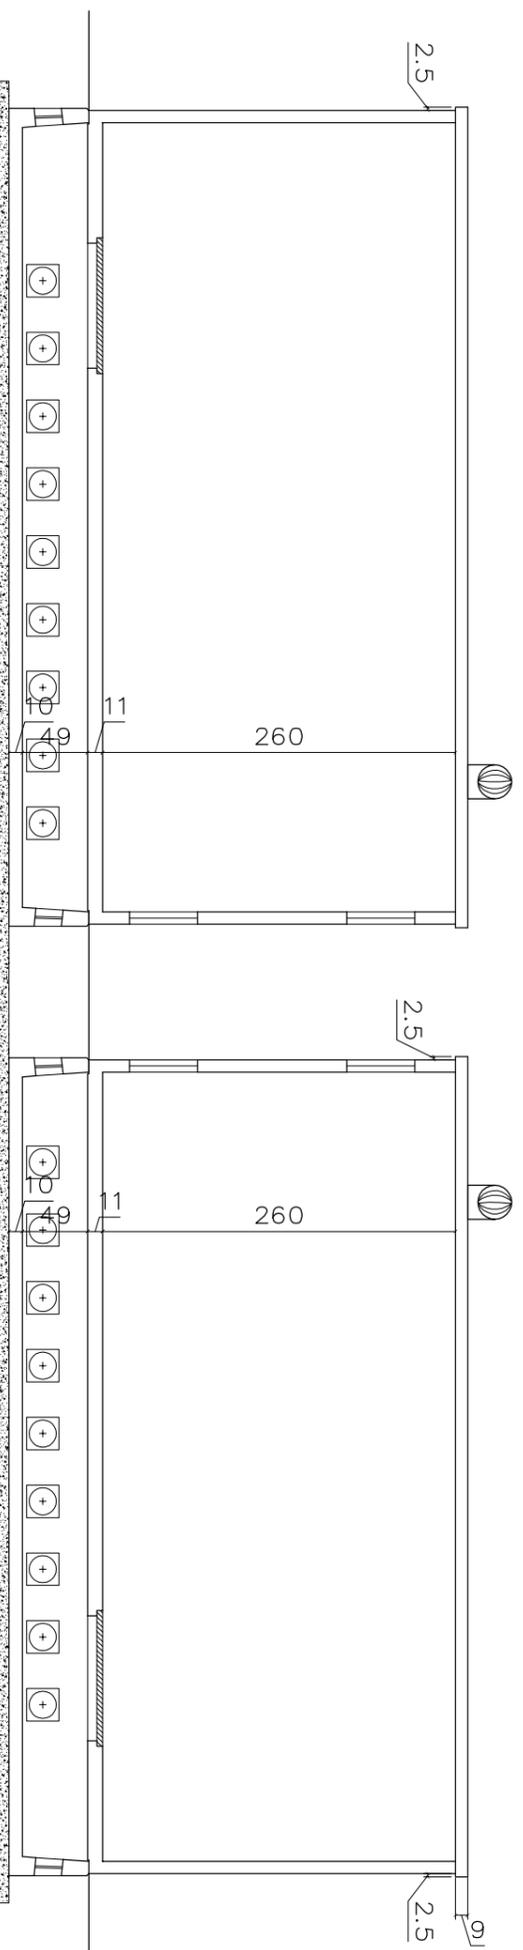


VISTA LATO A

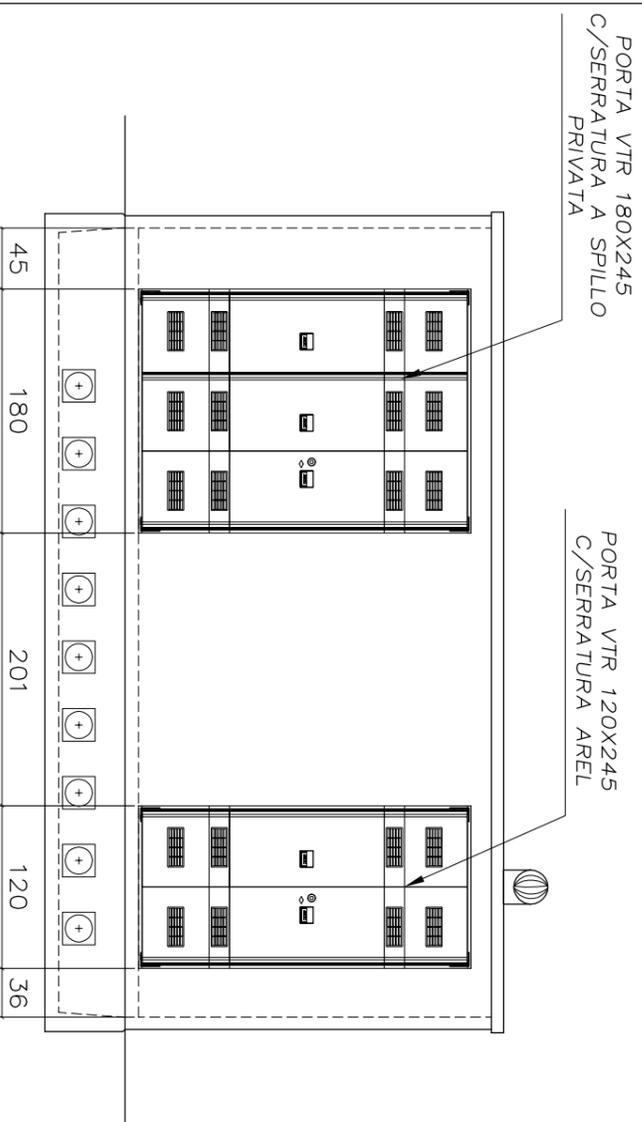


VISTA LATO C

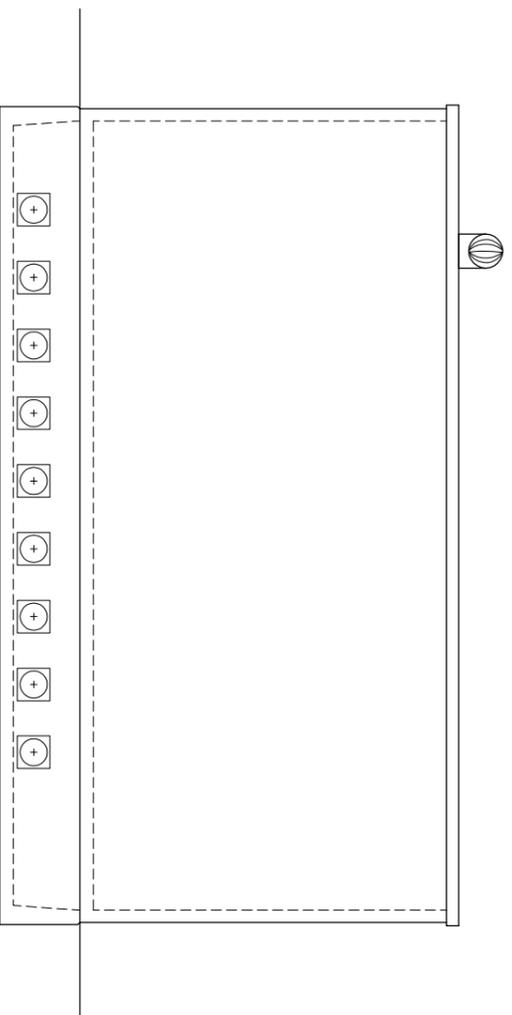

VISTA LATO B

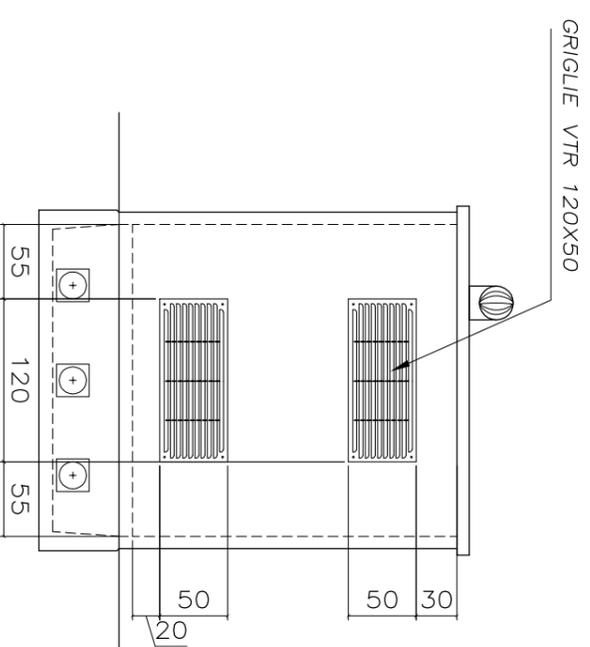

VISTA LATO D

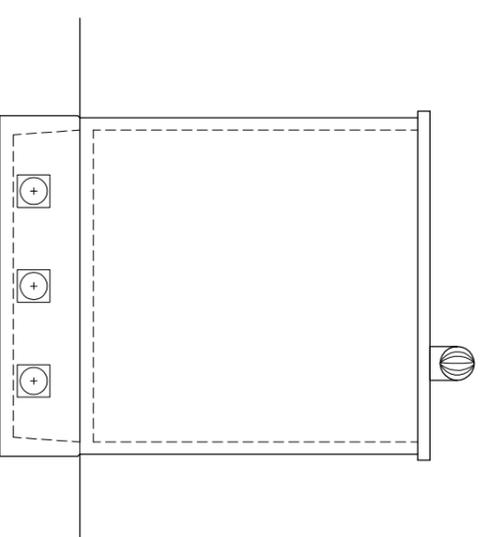

Oggetto: DISEGNO ESECUTIVO (SCHEMA) CABINA MONOLITICA

Committente: FONDERIA F.A.M.

Località: FAENZA (RA) FRA. GRANAROLO FAENTINO - VIA PASOLINI,38

PIANTA PROSPETTI E SEZIONI (PAG. 1,2)

Data:

01/07/22



REV.00

Cod. file


M230-582-250AW

PIANTA

PIANTA COPERTURA SP. CM. 9

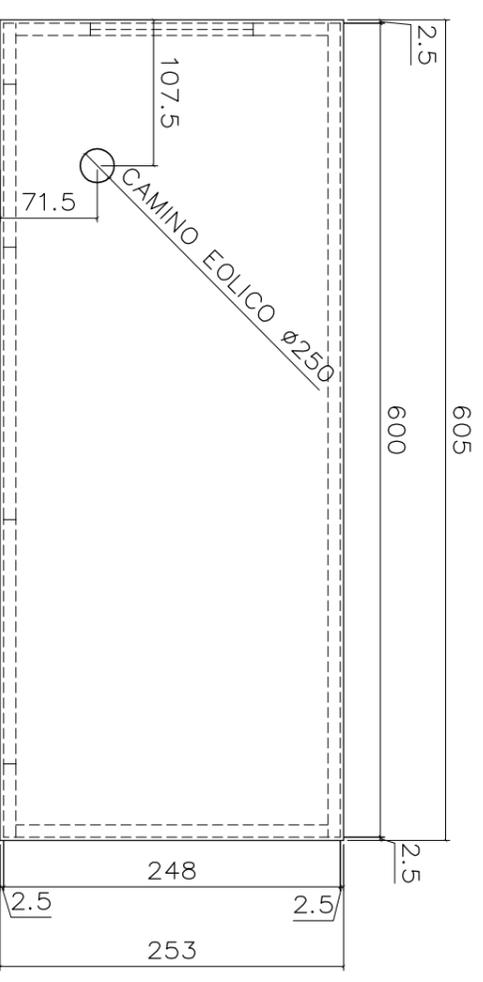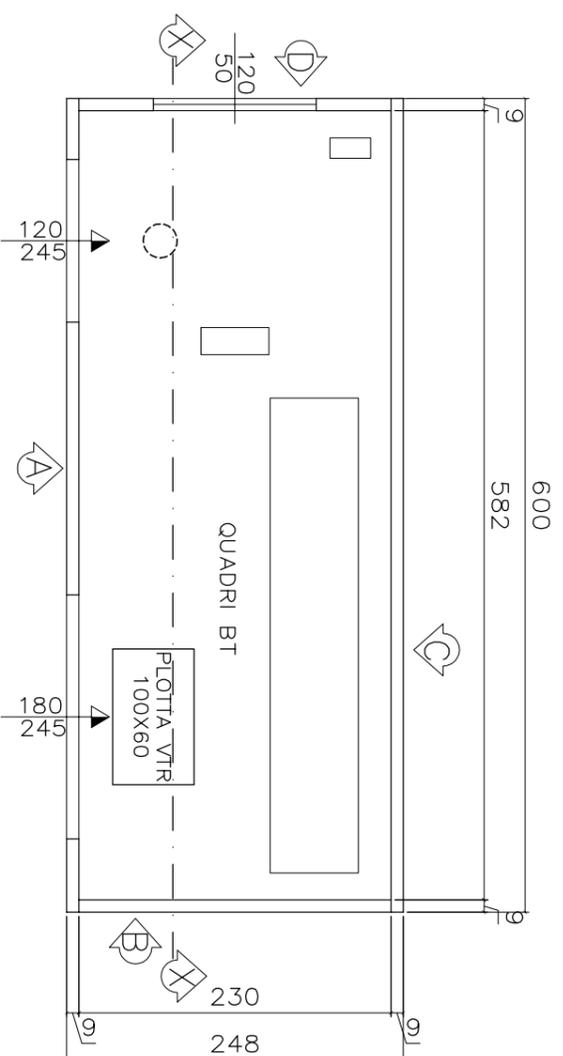


sezione X-X

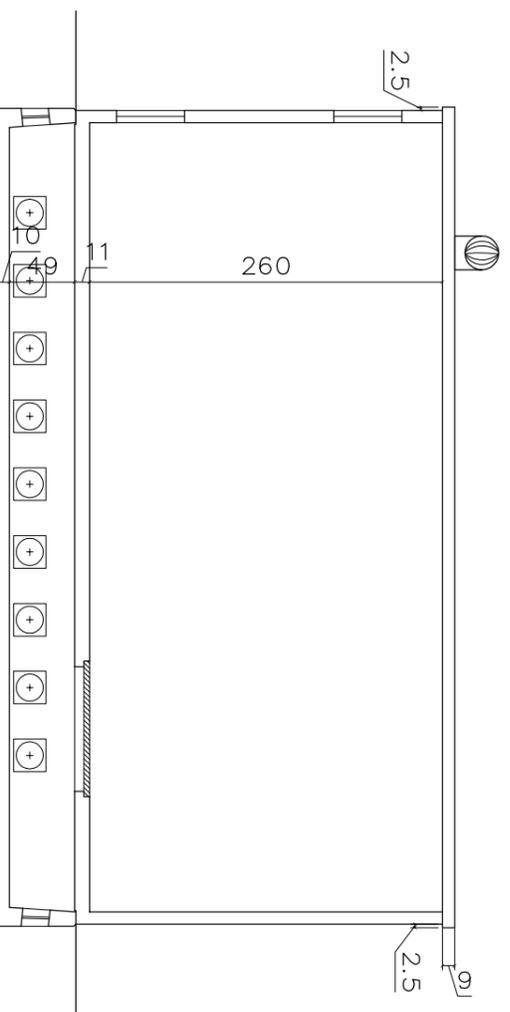


prefab bricati
santerno


VISTA LATO A

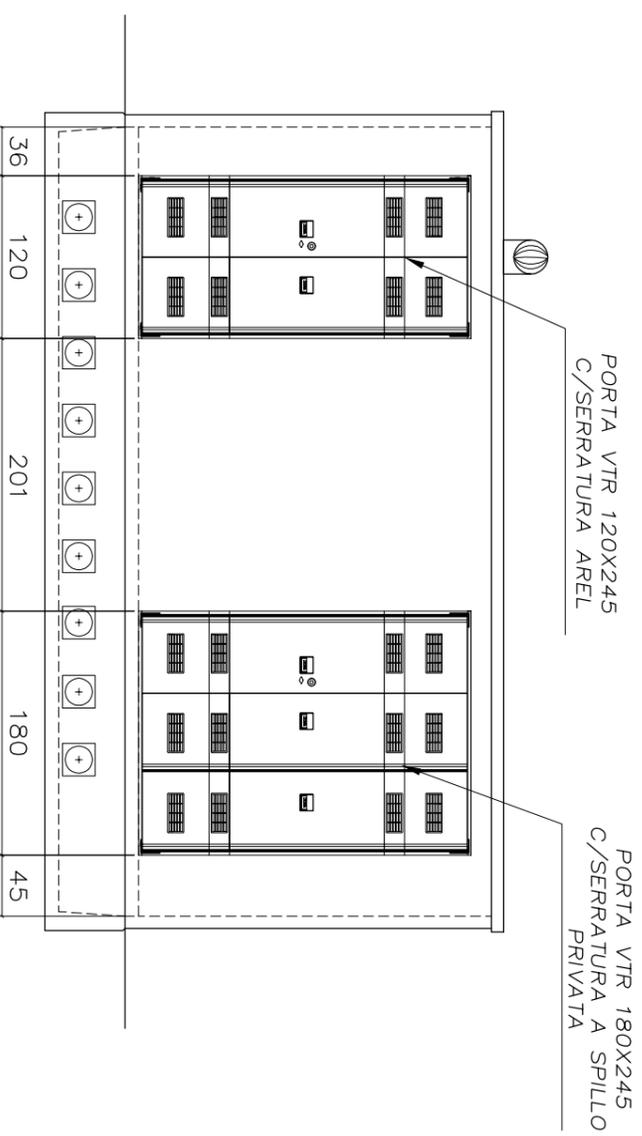


VISTA LATO B

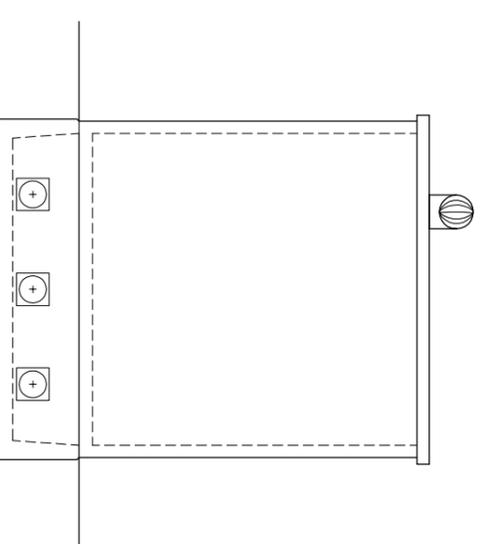


VISTA LATO C

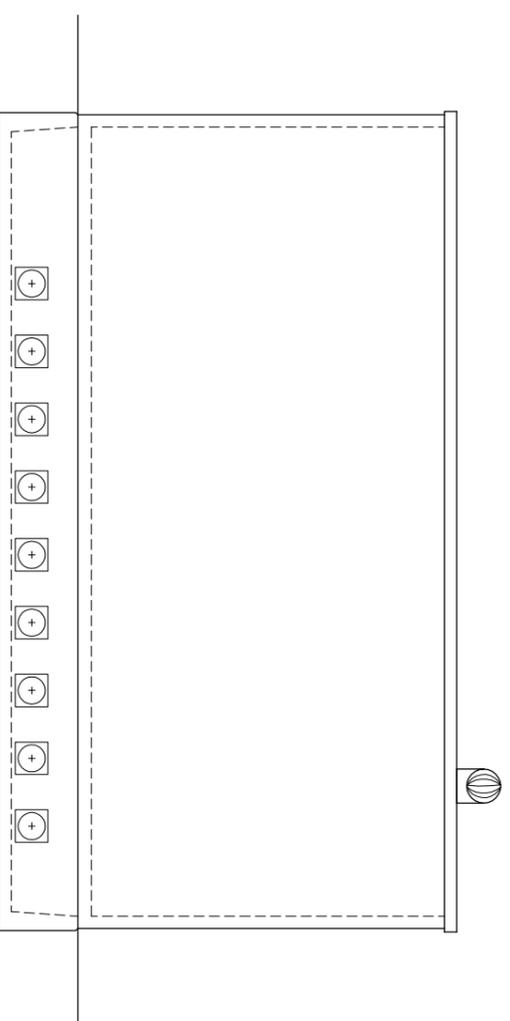


VISTA LATO D

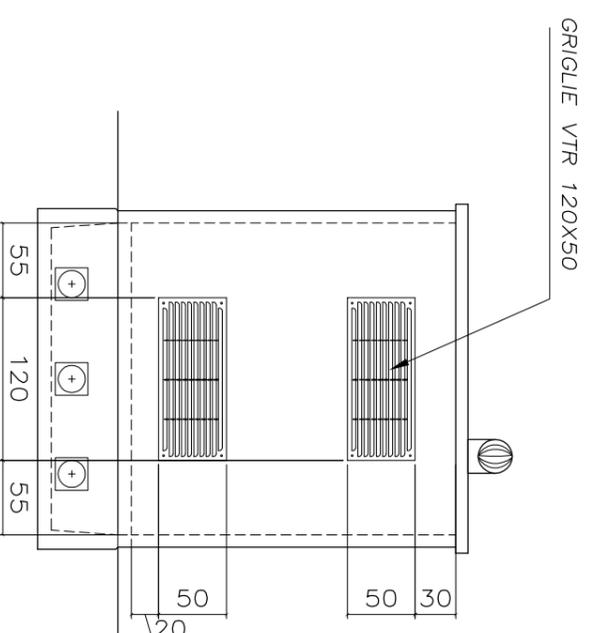



SEZIONE ORIZZONTALE
UNIONE FRA LE LASTRE
scala 1:5

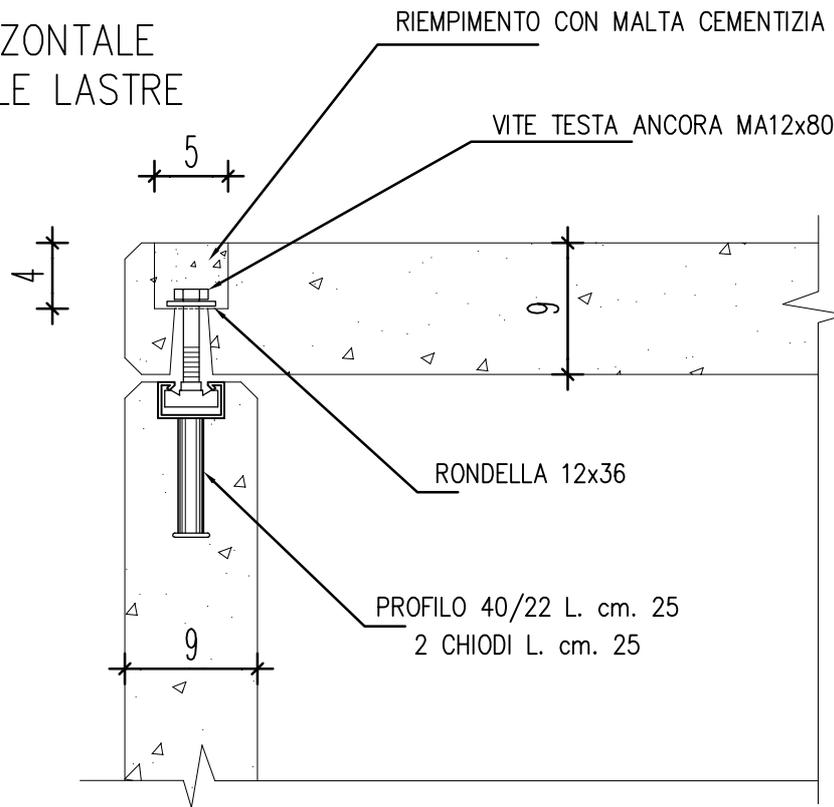


PROSPETTO VISTA FRONTALE

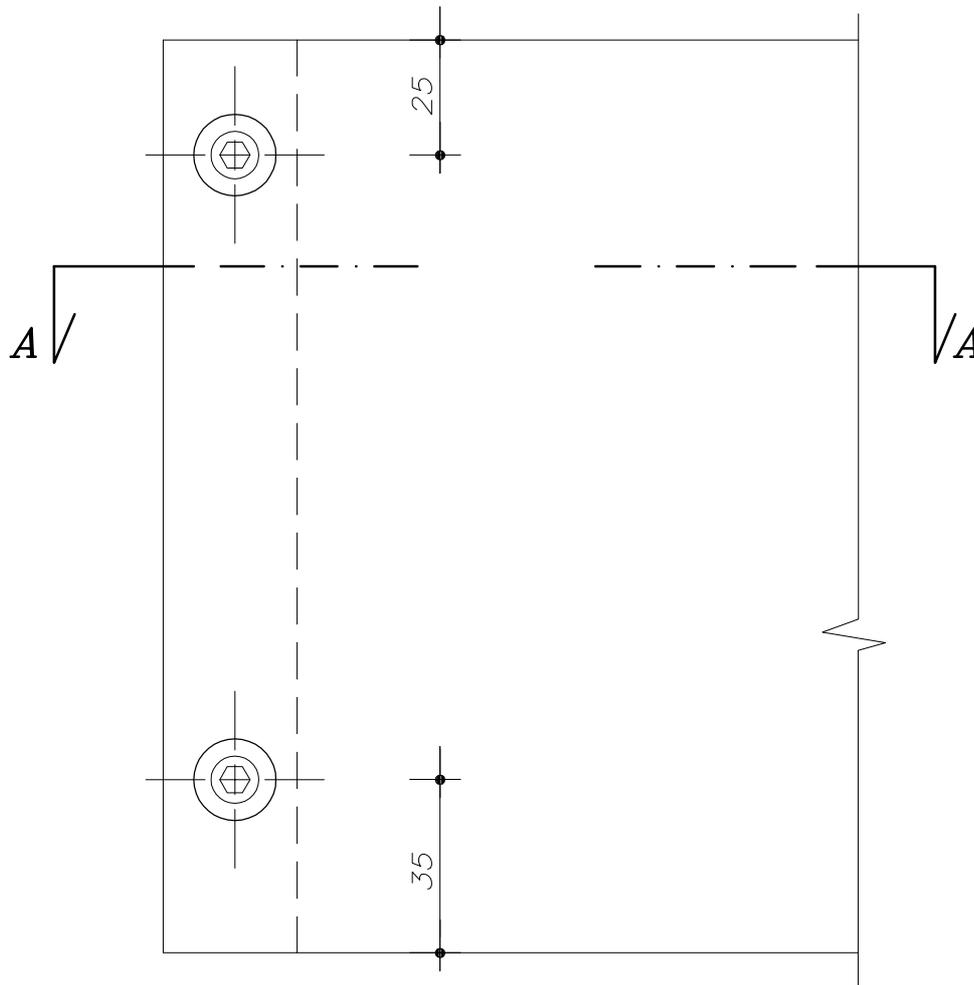


SEZIONE "Y"

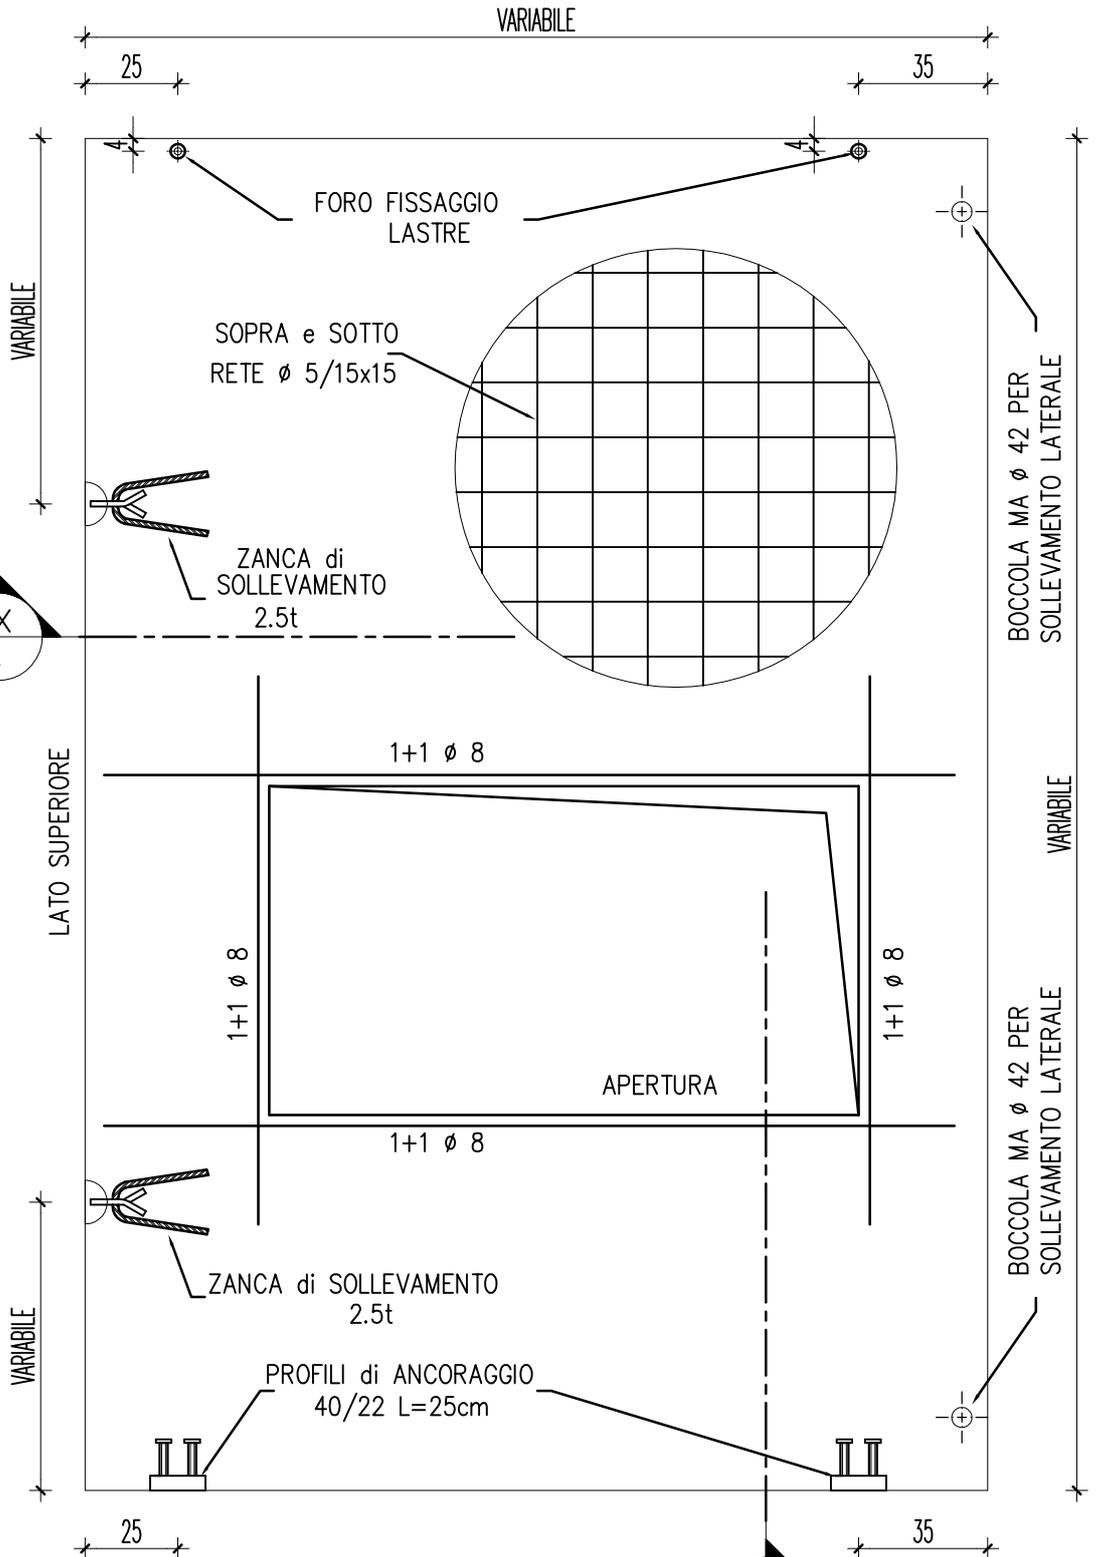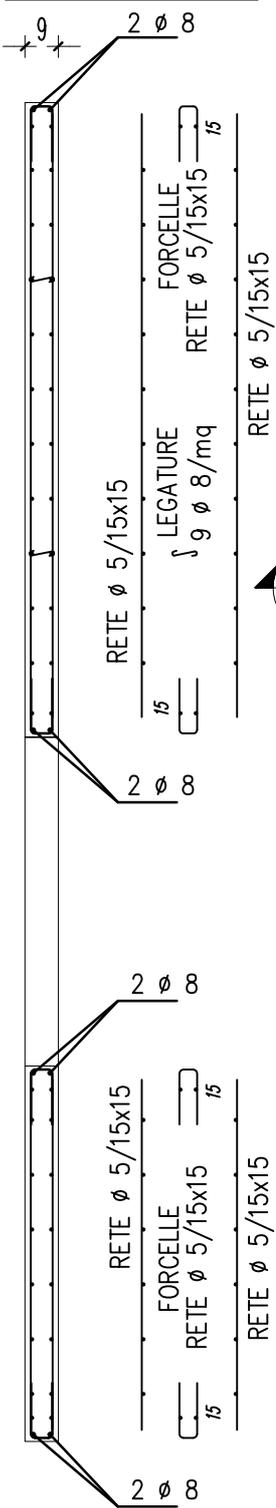


SEZIONE "X"

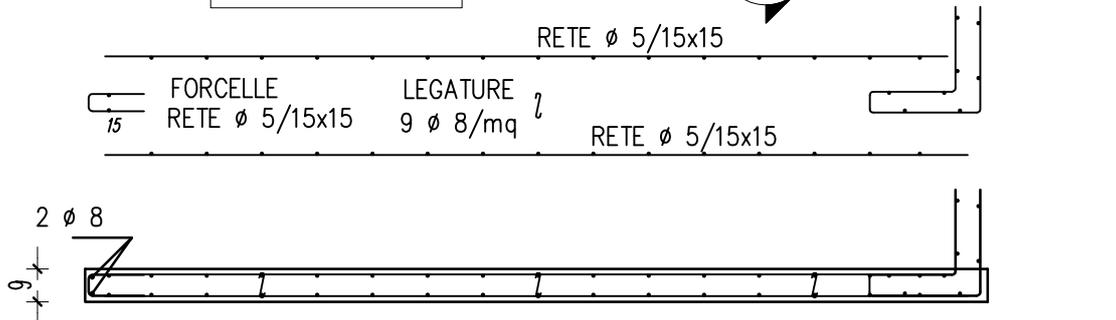

PIANTA

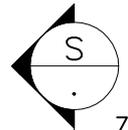

ZANCA di SOLLEVAMENTO
2.5t

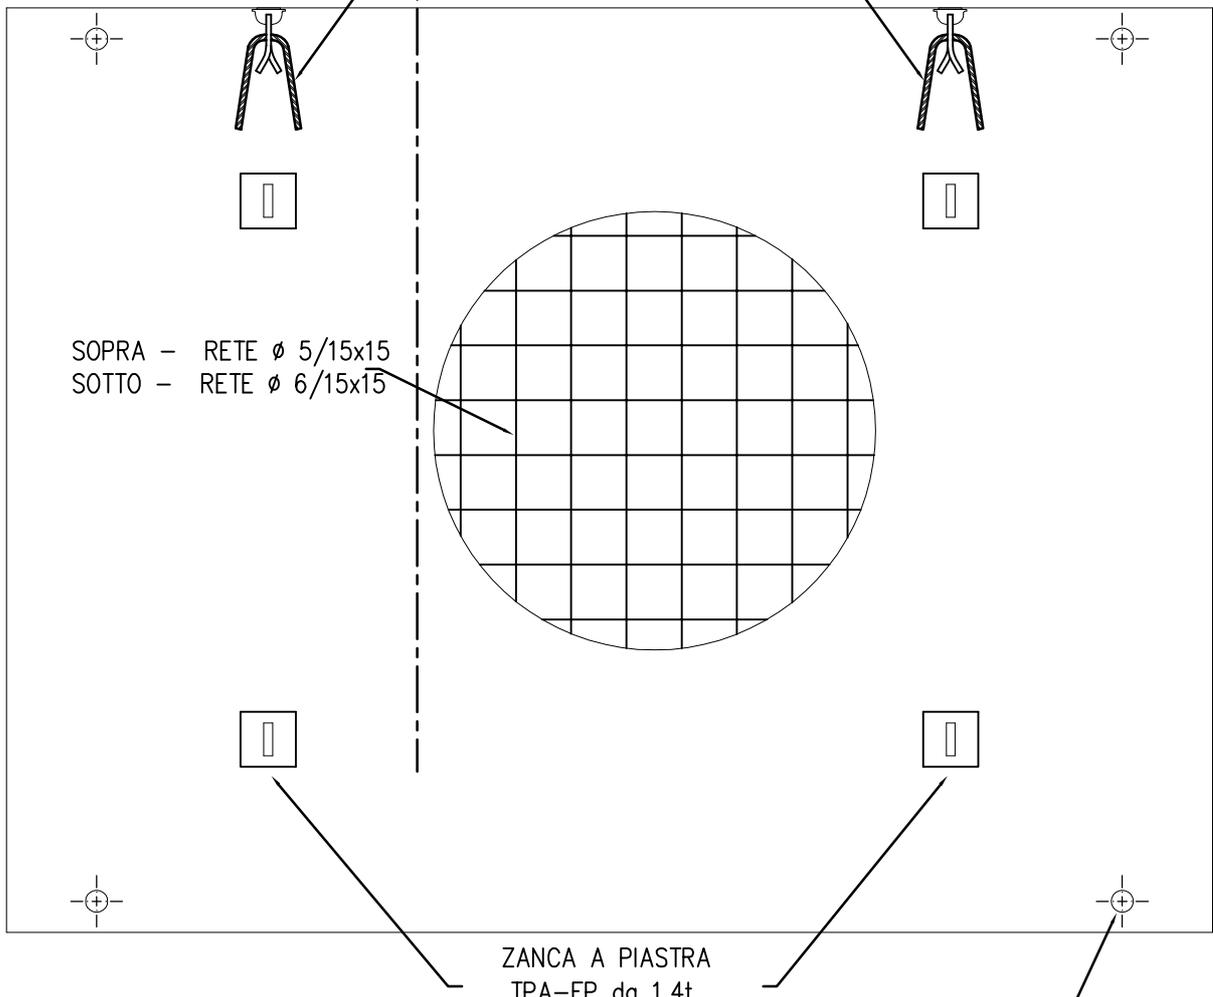


SOPRA - RETE ϕ 5/15x15
SOTTO - RETE ϕ 6/15x15


ZANCA A PIASTRA
TPA-FP da 1.4t

n° 8 FORI ϕ 60
PER FISSAGGIO PARETE DI COPERTURA


SEZIONE "S"

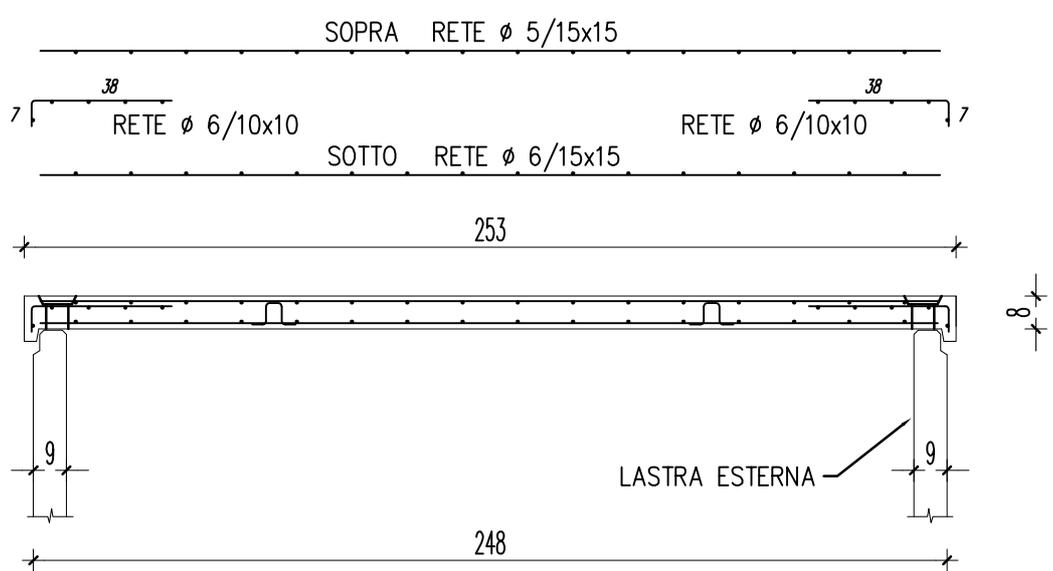


FISSAGGIO LASTRA ESTERNA SOLETTA DI COPERTURA
SEZIONE – scala 1:5

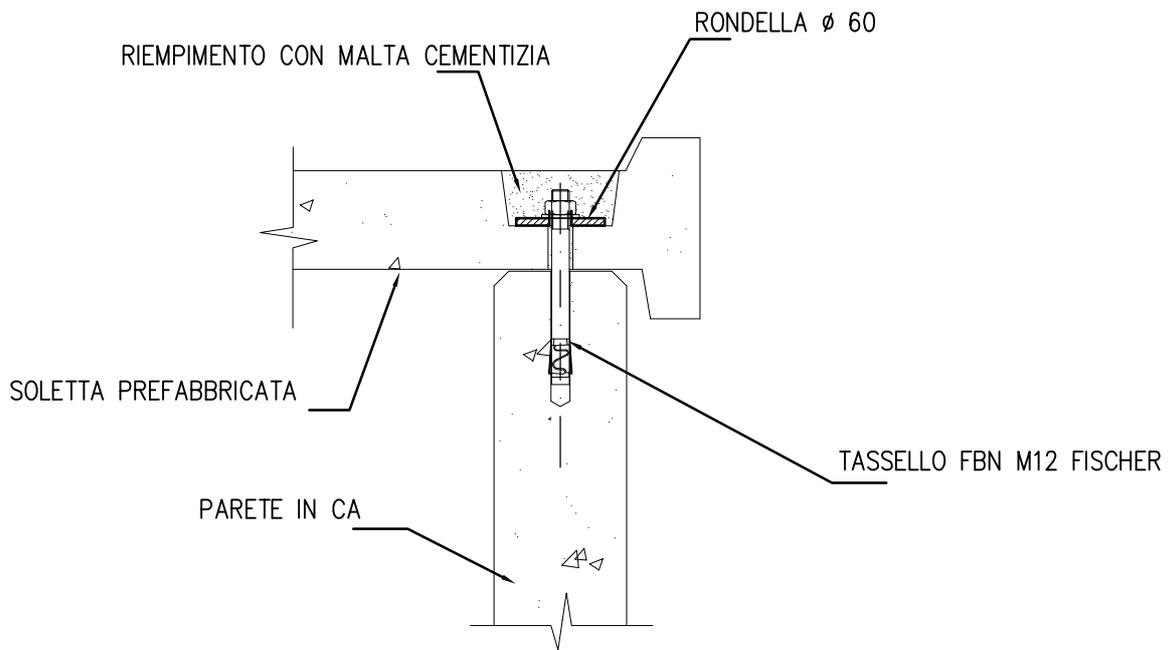


PIANTA

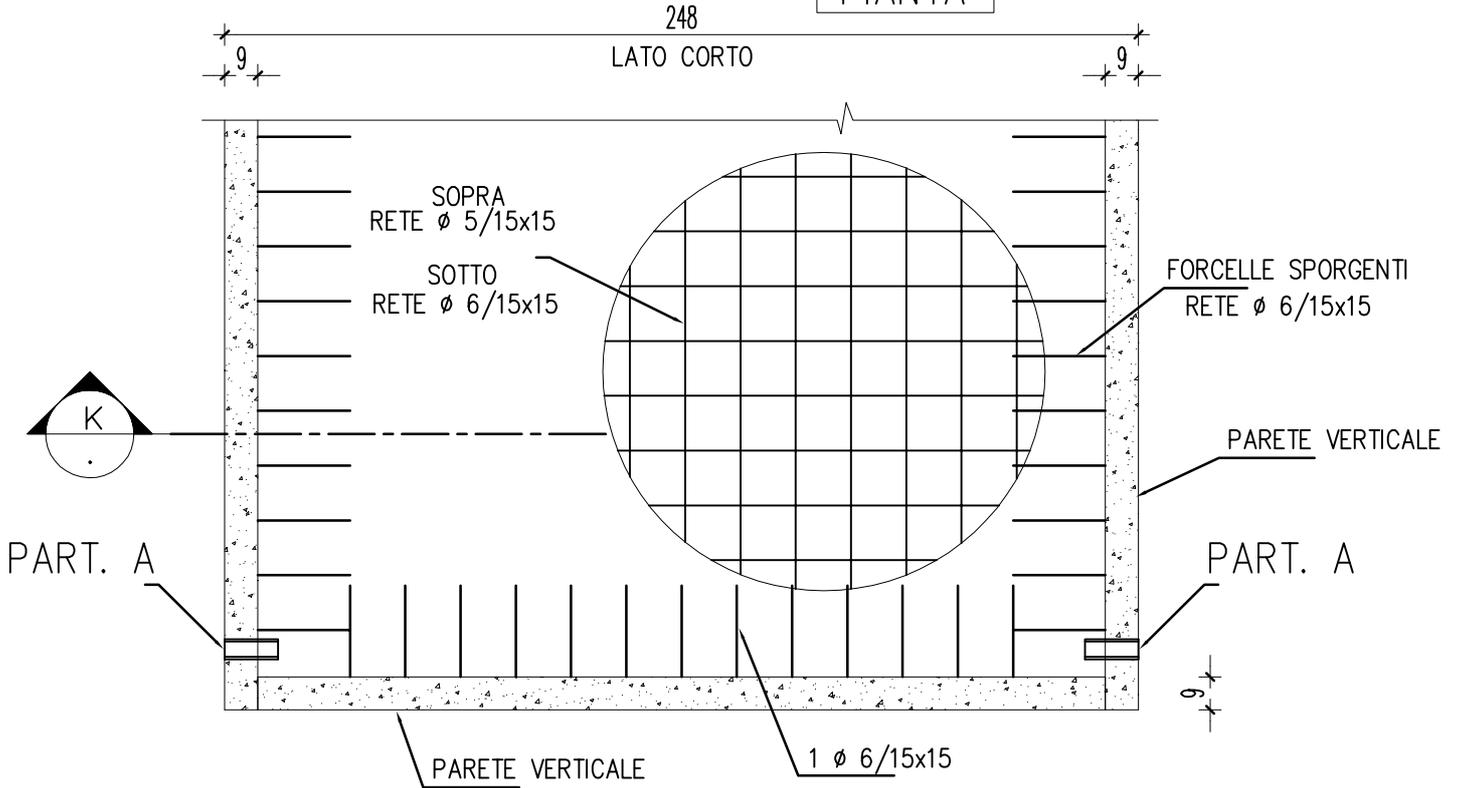



PART. A – SEZIONE VERTICALE LASTRA

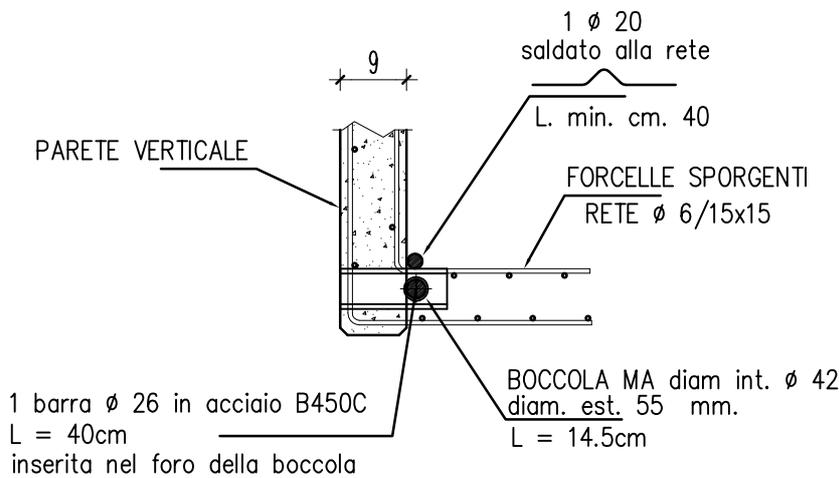



SEZIONE "K"

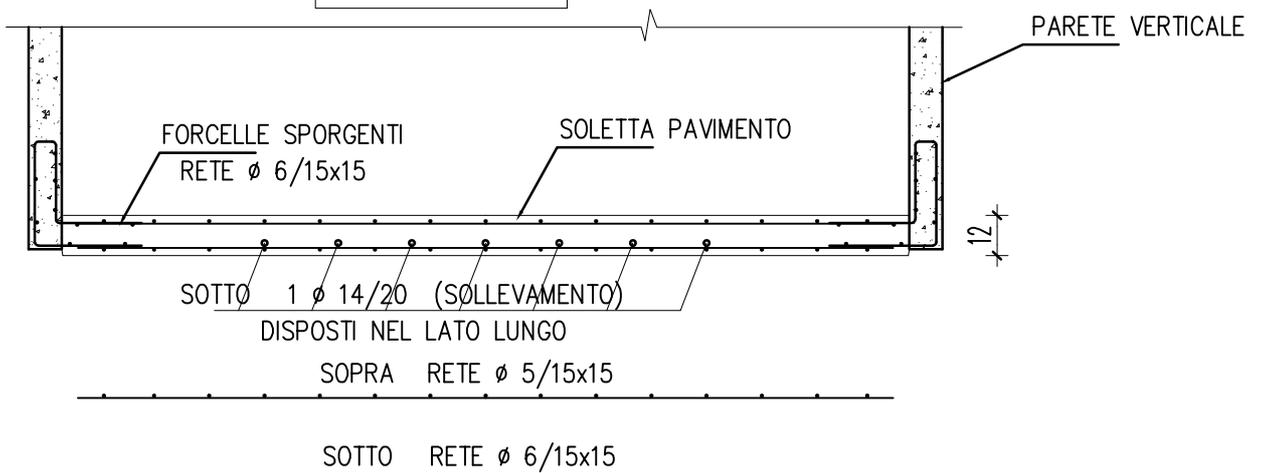

PIANTA

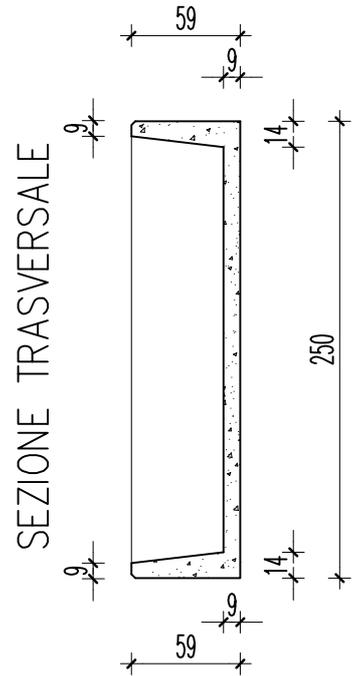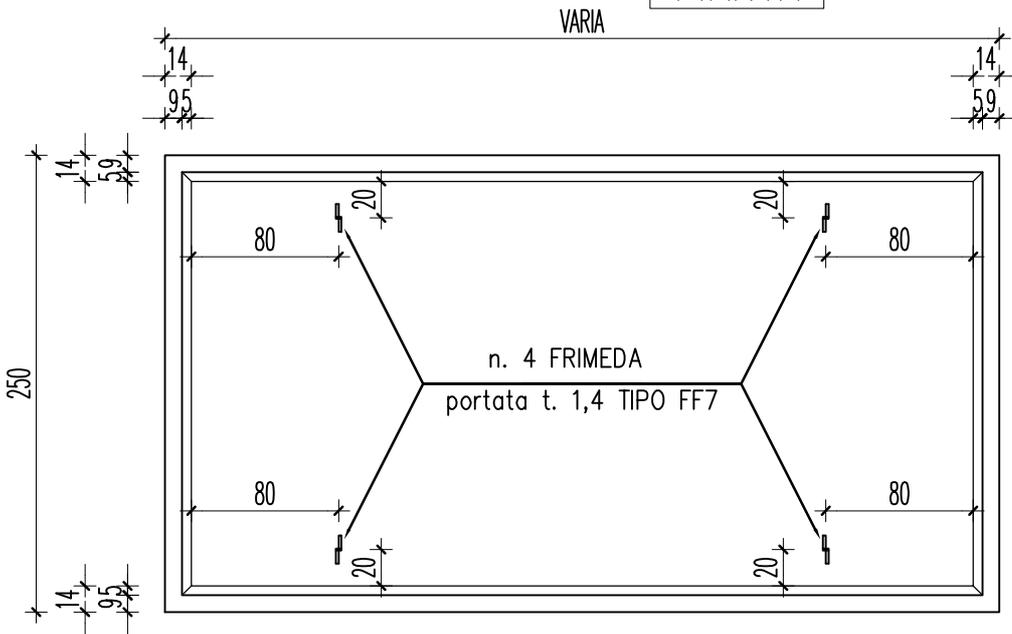

SEZIONE LONGITUDINALE

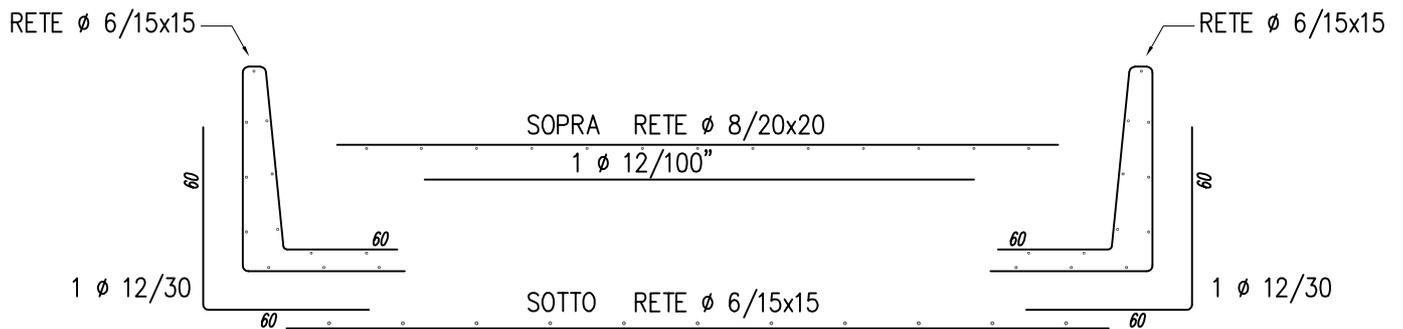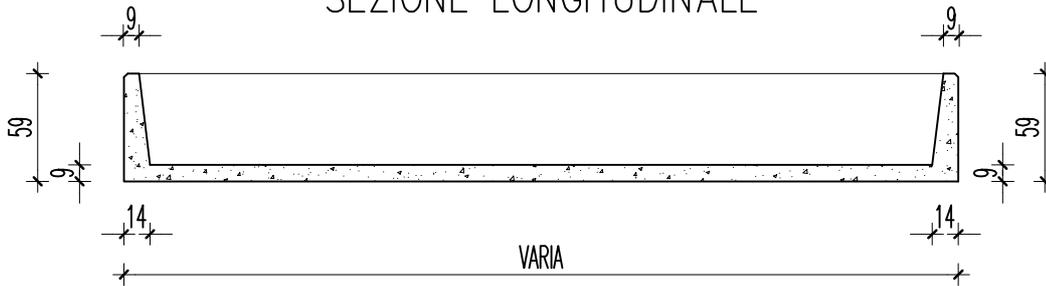

ARMATURA TIPICA

