

STUDI TECNICI

DOTT. ING. IGNAZIO MONTALTO
DOTT. ING. ISABELLA MONTALTO

PROGETTAZIONE IMPIANTI TECNOLOGICI, CIVILI E INDUSTRIALI
PROGETTAZIONI EDILI: STRUTTURALI, URBANISTICHE E ARCHITETTONICHE
CONSULENZE IN MATERIA DI SICUREZZA ANTINCENDIO E DI
SICUREZZA SUL LAVORO

Cir.ne San GAETANINO n.201 - 48123 RAVENNA (RA)
Tel. 0544/454080 - Fax 0544/600656 - E-mail: info@studiomontalto.it

ELABORATI	PIANTA PIANO TERRA E PRIMO
	CON INDICAZIONE DEI SOFFITTI RADIANTI
	PER ZONA UFFICI E SALA RIUNIONE

OGGETTO E UBICAZIONE	F.A.M. SRL
	Progetto per l'ampliamento di una fonderia di alluminio con relative opere di urbanizzazione private


COMMITENTE	F.A.M. SRL Via Pasolini n.34
	Granarolo Faentino (RA)

LA DITTA ESECUTRICE (timbro e firma) _____ IL COMMITTENTE (timbro e firma) _____

IL DIRETTORE DEI LAVORI (timbro e firma) _____ IL PROGETTISTA (timbro e firma) _____

CODICE CLIENTE	CODICE COMMESSA	TAVOLA	Rev.	Data	Oggetto:	Autore
WI-148	116	RP033	0	22/07/2022		M.M.
			1	17/08/2022		M.G.
			2	22/08/2022		M.G.
			3	31/10/2022		M.G.

Nessuna parte del presente elaborato può essere diffusa, riprodotta o disassemblata senza l'autorizzazione scritta degli Studi Tecnici Montalto

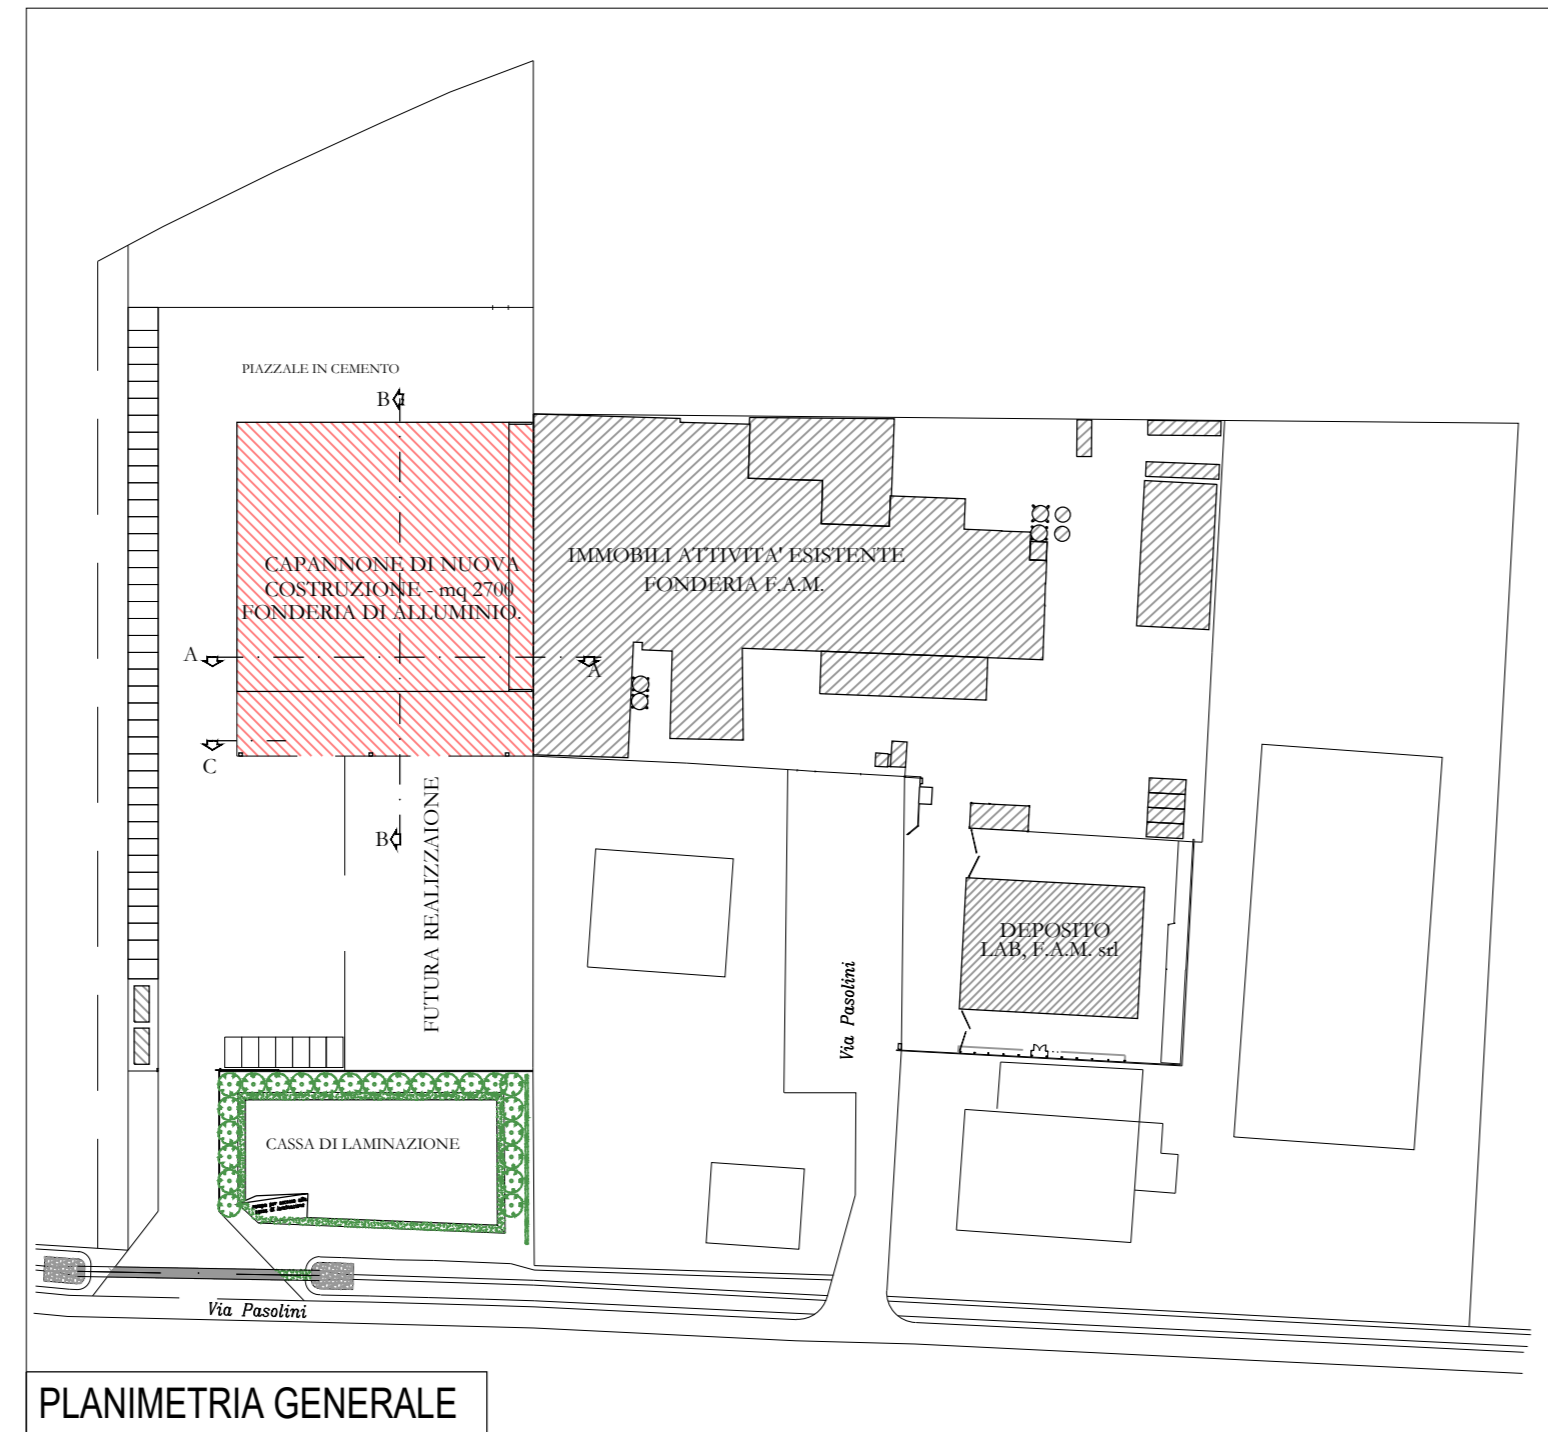

PLANIMETRIA GENERALE



PIANO TERRA



PIANO PRIMO