

STUDI TECNICI
DOTT. ING. IGNAZIO MONTALTO
DOTT. ING. ISABELLA MONTALTO

PROGETTAZIONE IMPIANTI TECNOLOGICI, CIVILI E INDUSTRIALI
 PROGETTAZIONI EDILI: STRUTTURALI, URBANISTICHE E ARCHITETTONICHE
 CONSULENZE IN MATERIA DI SICUREZZA ANTINCENDIO E DI
 SICUREZZA SUL LAVORO

Circ.ne San GAETANINO n.201 - 48123 RAVENNA (RA)
 Tel. 0544/454080 - Fax 0544/600656 - E-mail: info@studiomontalto.it

ELABORATI	PIANTA PIANO TERRA E PRIMO
	CON INDICAZIONE RICAMBIO ARIA
	PER ZONA UFFICI E SALA RIUNIONE

OGGETTO E UBICAZIONE	F.A.M. SRL
	Progetto per l'ampliamento di una fonderia di alluminio con relative opere di urbanizzazione private


COMMITTENTE	F.A.M. SRL Via Pasolini n.34 Granarolo Faentino (RA)
-------------	---

LA DITTA ESECUTRICE (timbro e firma) _____ IL COMMITTENTE (timbro e firma) _____


IL DIRETTORE DEI LAVORI (timbro e firma) _____ IL PROGETTISTA (timbro e firma) _____

CODICE CLIENTE	CODICE COMMESSA	TAVOLA	Rev.	Data	Oggetto:	Autore
WI-148	116	VP023	0	22/07/2022		M.M.
			1	17/06/2022		M.C.
NOME FILE	SCALA		2	22/06/2022		M.C.
116VP023.DWG	1:50		3	31/10/2022		M.C.


Nessuna parte del presente elaborato può essere diffusa, riprodotto o disseminato senza l'autorizzazione scritta degli Studi Tecnici Montalto

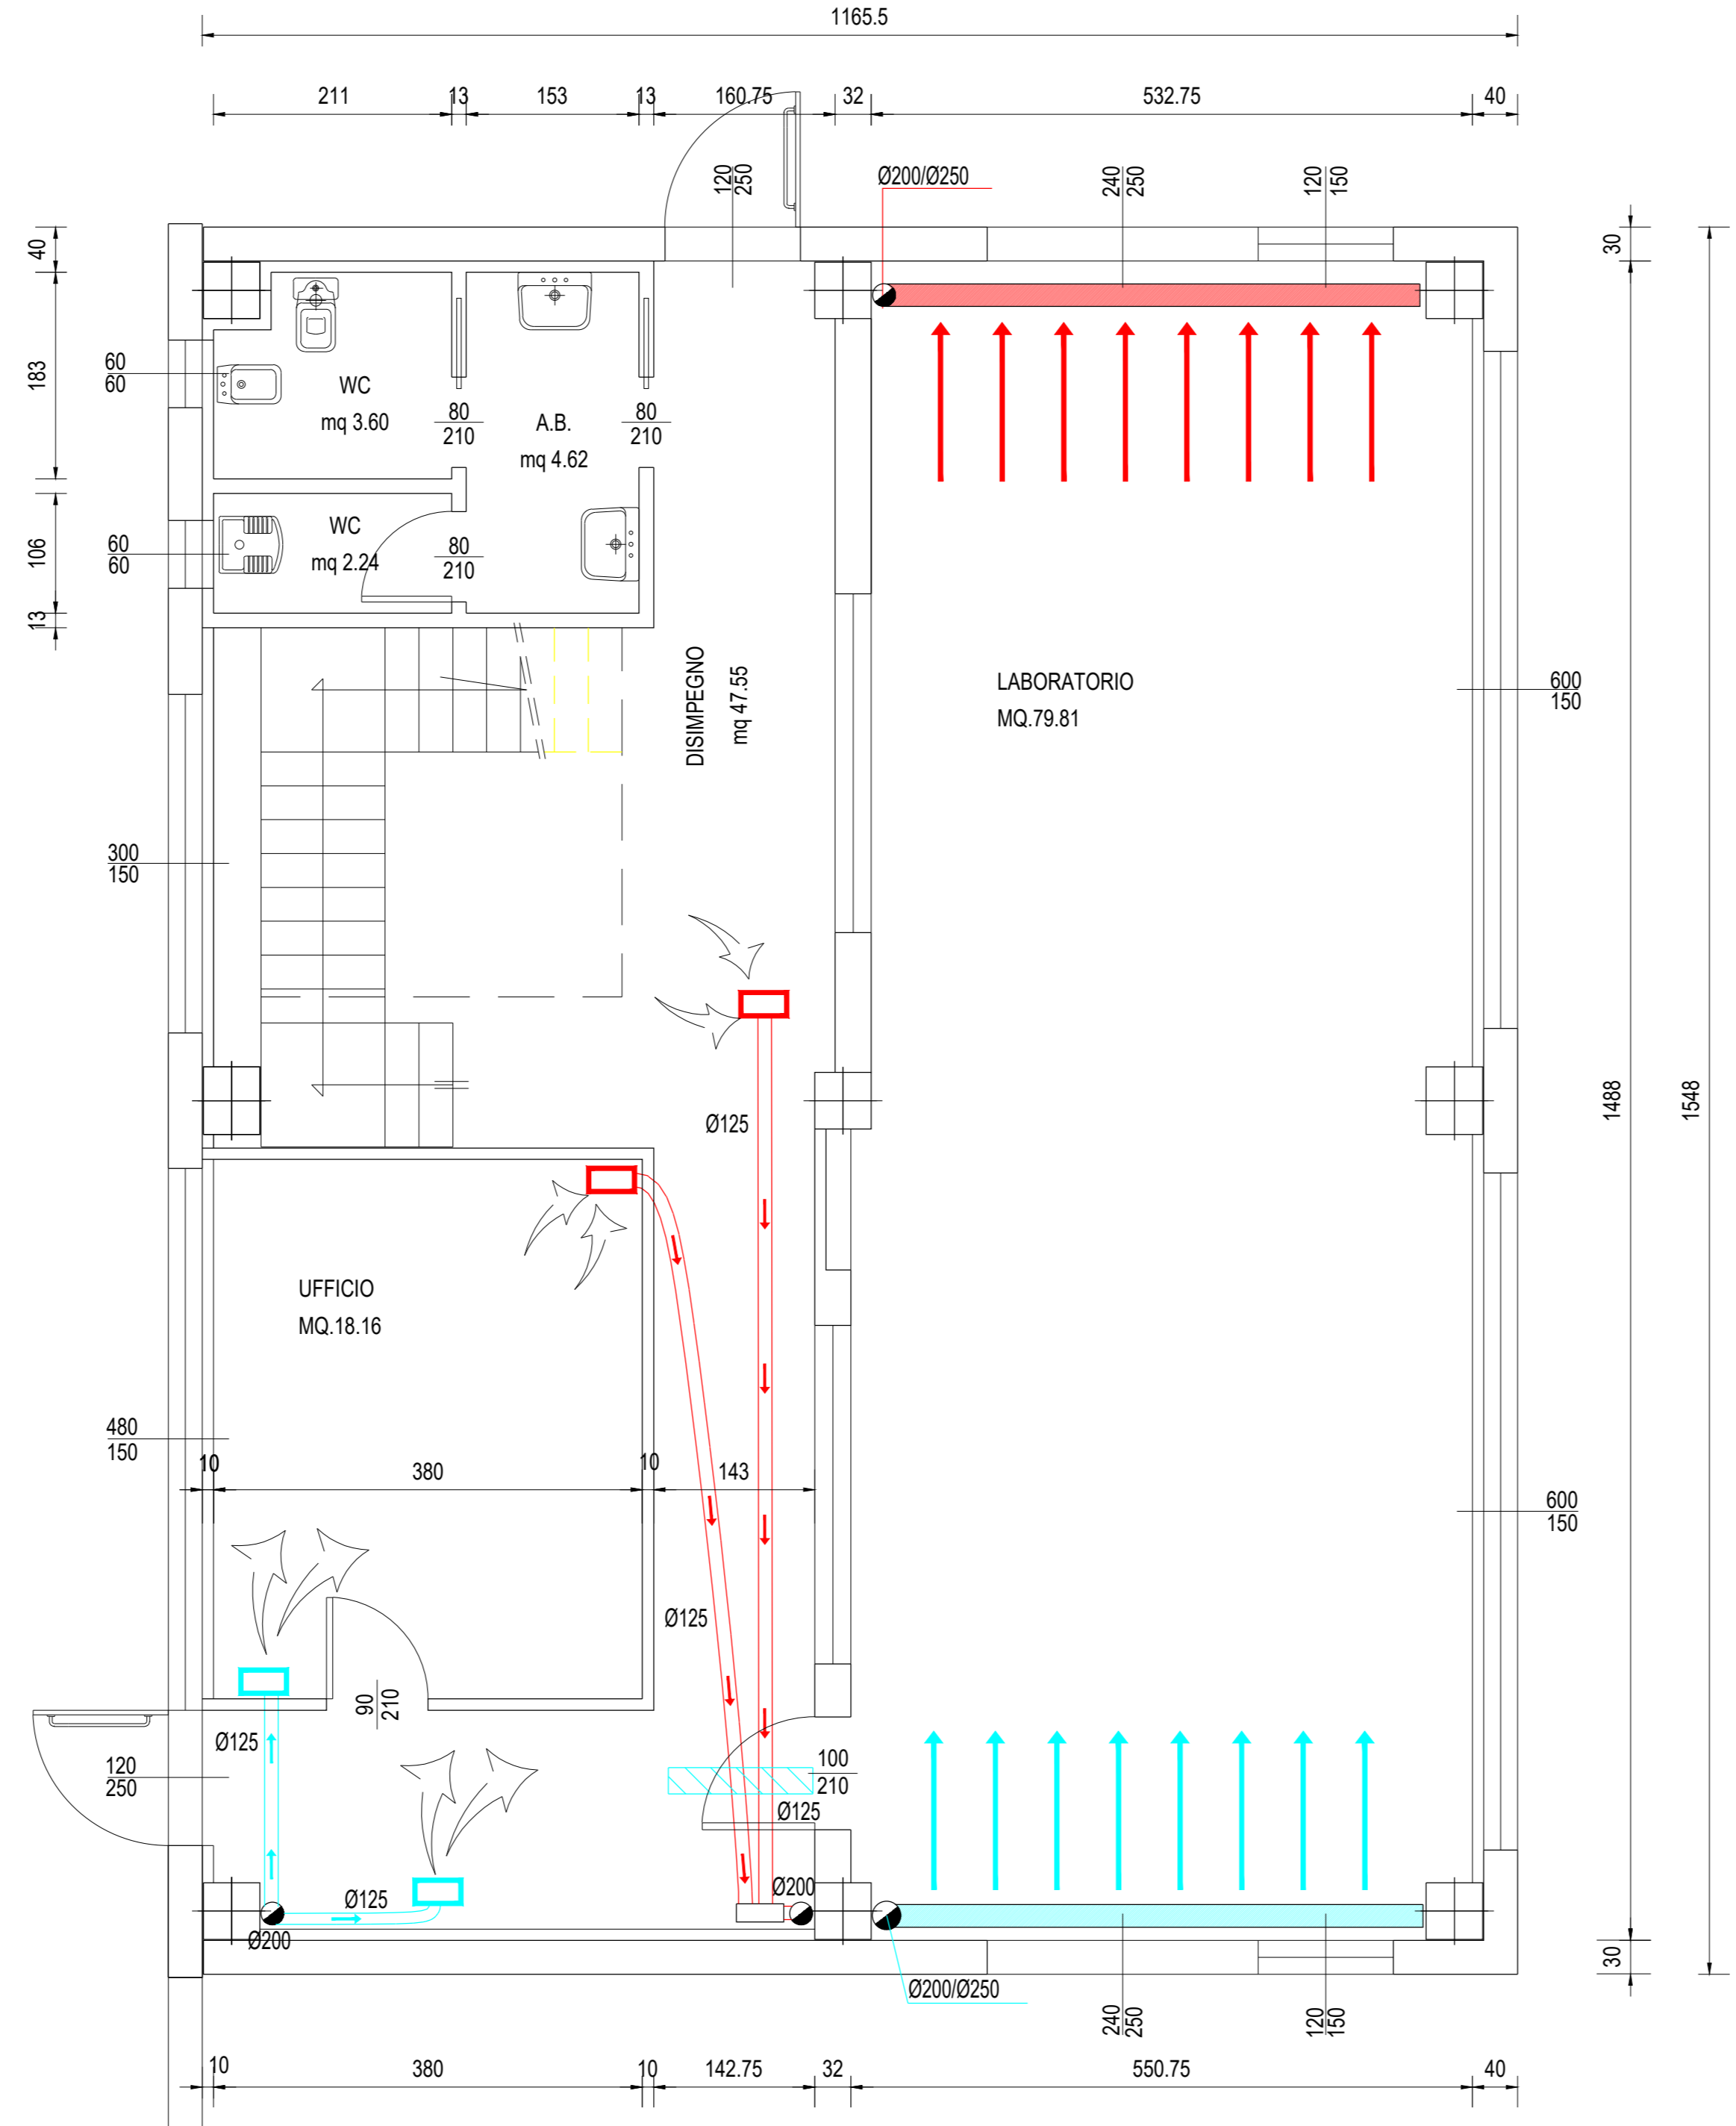

PIANO TERRA

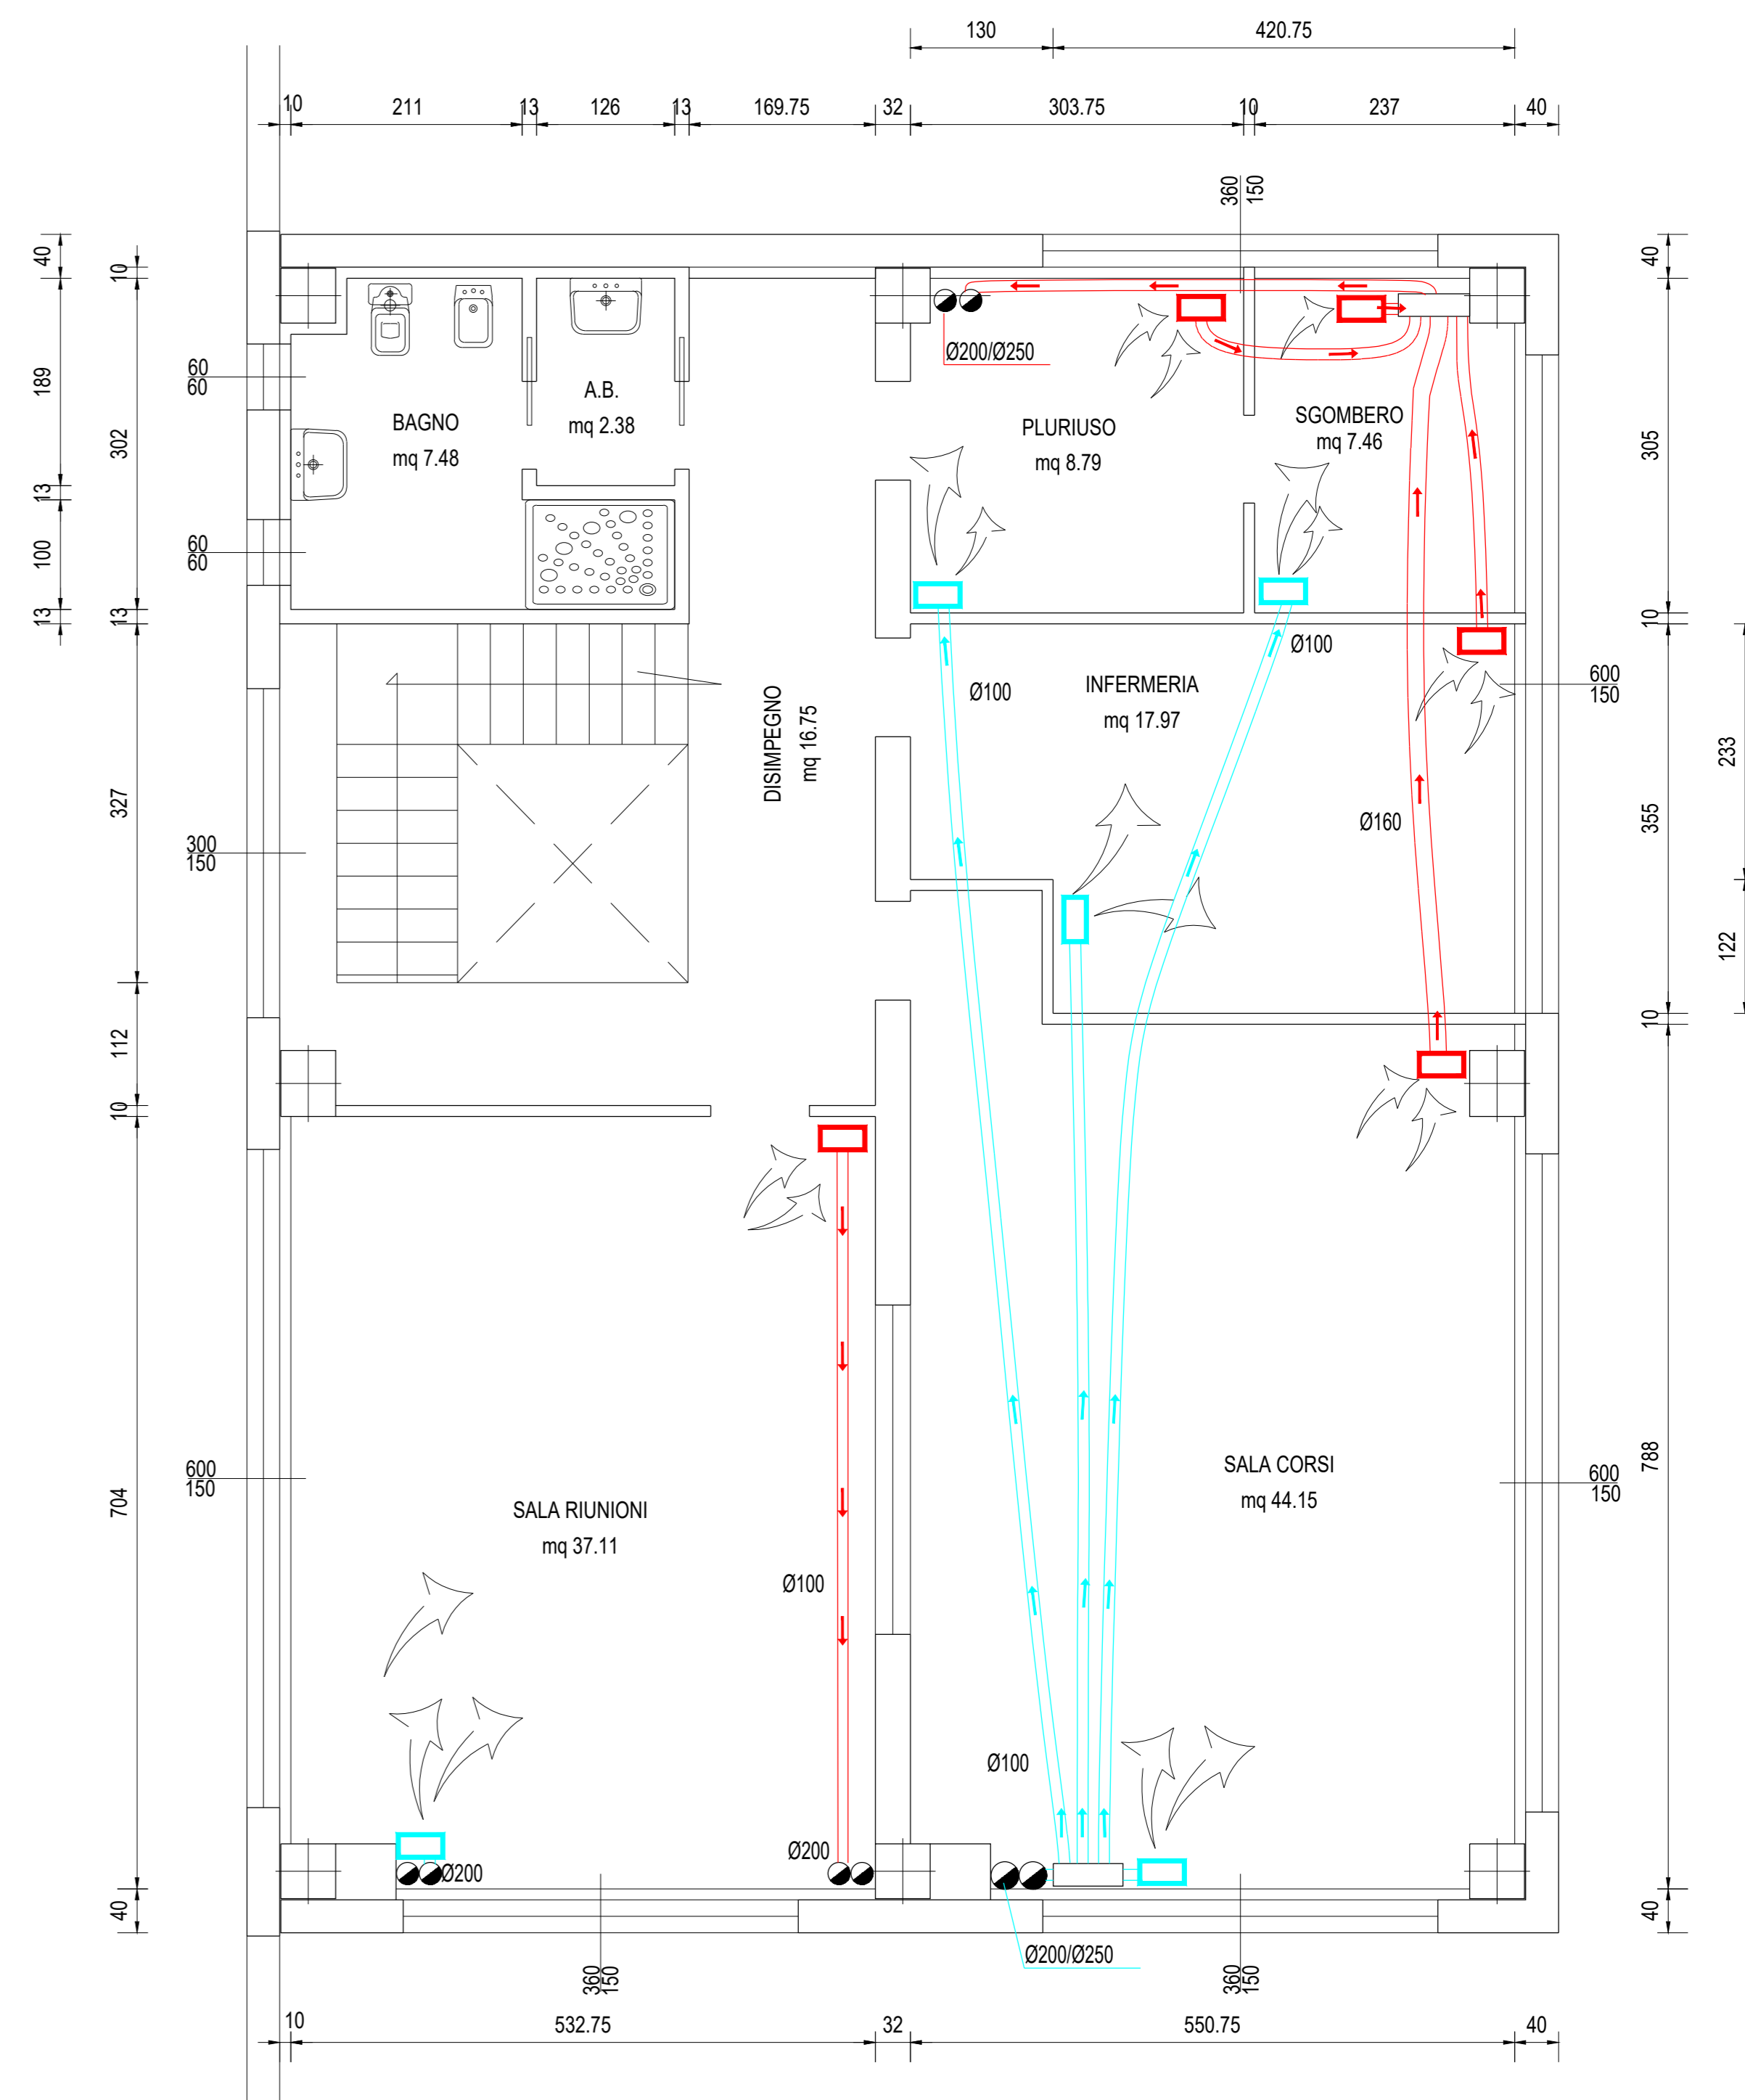

PIANO PRIMO

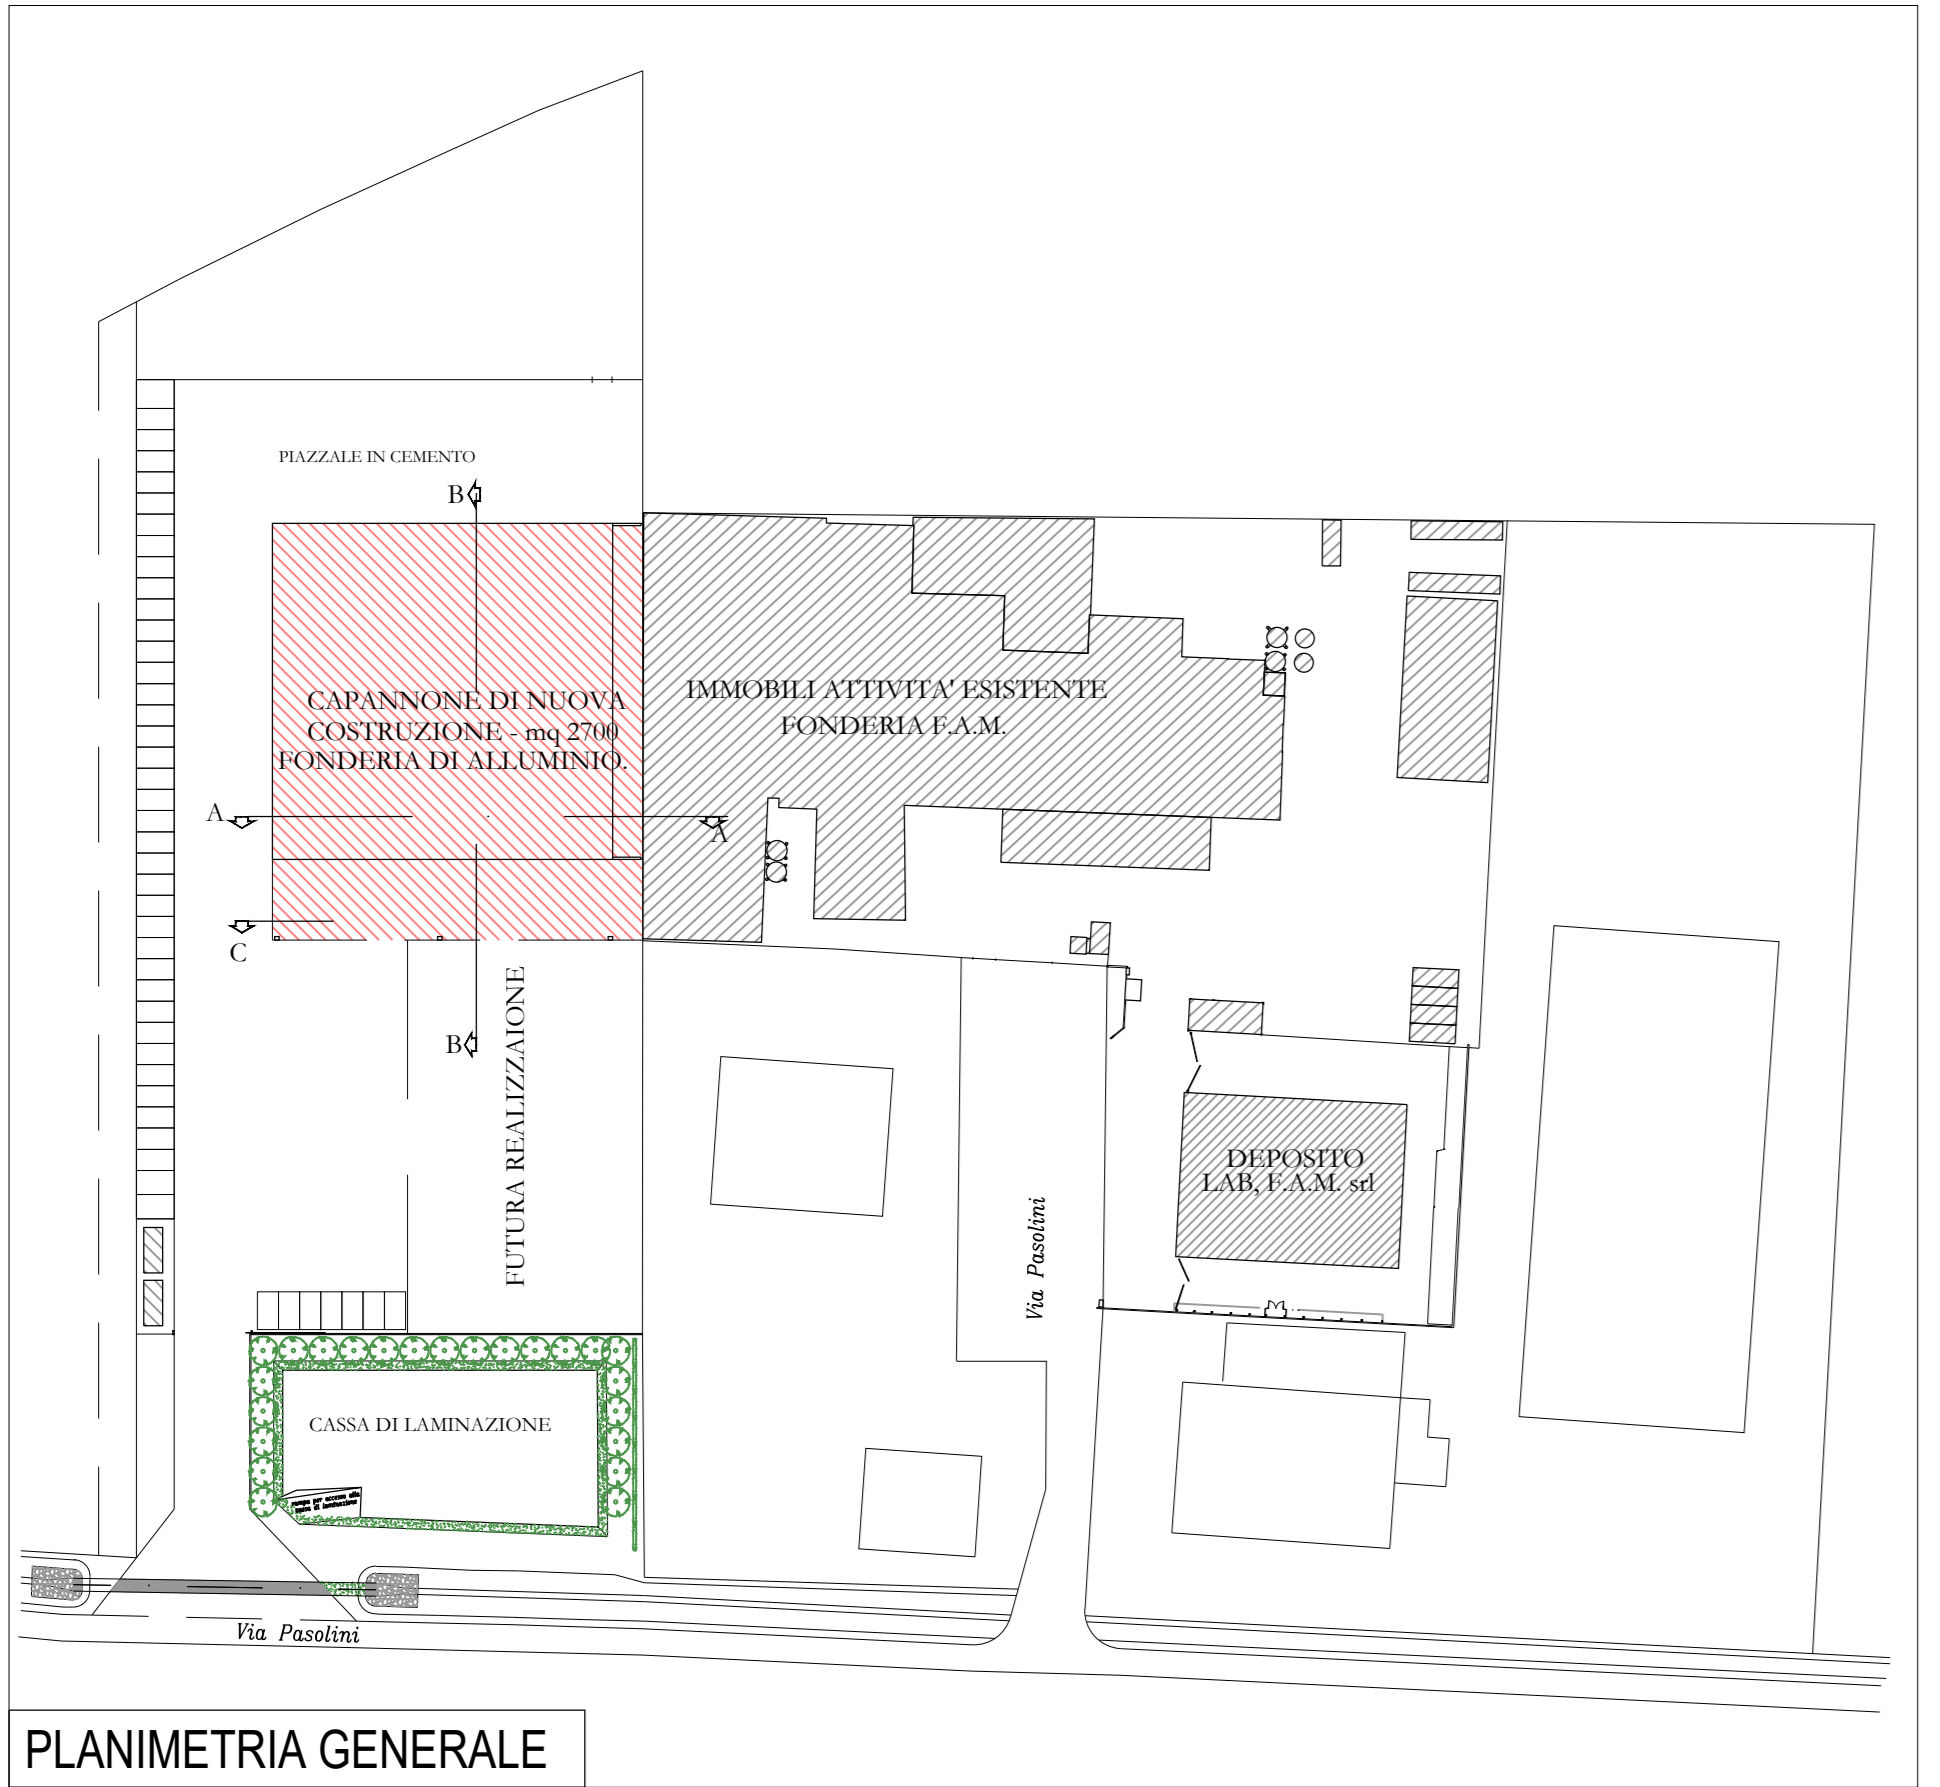

PLANIMETRIA GENERALE