



Armatura Pilastri

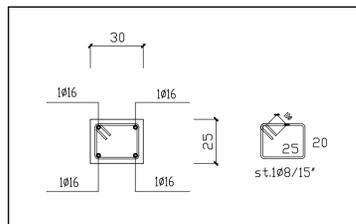

pianta servizi

scala 1:50

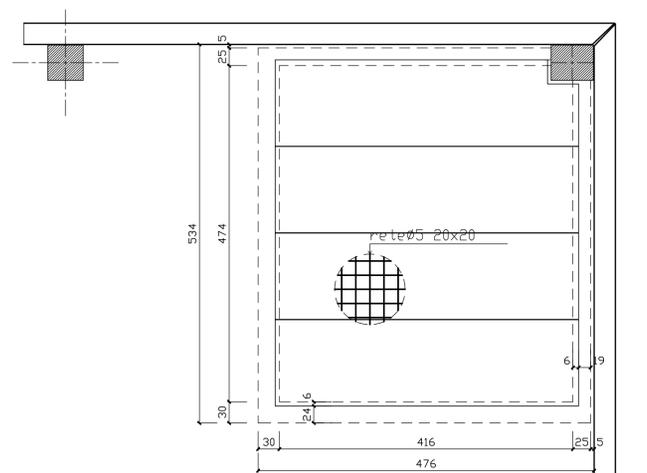

pianta impalcato

solaio Latero cemento H=20+4

scala 1:50

N.B: LE MURATURE PORTANTI INTERNE SONO DI SPESSORE CM.30
MENTRE QUELLE ADIACENTI AL TAMPONAMENTO SONO DI SPESSORE CM. 25+5 giunto sismico
LE MISURE MURARIE SOPRA CITATE SONO AL NETTO DELL'INTONACO

LEGENDA SIGLE ELEMENTI + p.n. = + progressivo numerico

Piinto in opera = MG + p.n.	Trave "Violetta" = VL + p.n.	Tegolo solaio = TS + p.n.
Collari = CO + p.n.	Trave "rett." = RT + p.n.	Trave "Gronda" = GD + p.n.
Trave porta-muro = PM + p.n.	Trave ad "L" = TL + p.n.	Trave "Conversa" = CS + p.n.
Dadi rompi-tratto = RP + p.n.	Trave "Ancora" = AN + p.n.	Finitura di Testa = TE + p.n.
Pilastri = PL + p.n.	Trave "Shed" = SE + p.n.	Tamp.Orizzontale = OR + p.n.
Mensole = MN + p.n.	Triangoli shed = TS + p.n.	Tamp. verticale = VE + p.n.
Trave "Omega" = DM + p.n.	Solaio in lat. = SL + p.n.	Tamp. Angolari = AG + p.n.
Trave "Capriata" = CP + p.n.	Tegoli TT = TT + p.n.	Tamp. Tagliafuoco = FU + p.n.

CALCESTRUZZO		ACCIAIO PER CA/C.A.P.	
CALCESTRUZZO PREFABBRICATI C45/55 (R'ck >=55 N/mm²) (R'ck, j) >=35 N/mm²	CALCESTRUZZO GETTI IN OPERA C25/30 (R'ck >=30 N/mm²)	TREFOLI A BASSO RILASSAMENTO f _{ptk} >=1860 N/mm² f _{ptk} >=1670 N/mm²	BARRE E ROTOLI B450C f _{ynon} >=450 N/mm² f _{tnon} >=540 N/mm²

Il cliente o chi per esso e' tenuto a controllare gli elaborati grafici prima di sottoscrivere l'accettazione. Le eventuali varianti dovranno essere comunicate entro e non oltre 10 gg. dalla data della firma di questo elaborato. Oltre tale termine non potranno piu' essere accettate varianti.

//	//	lstri08?
AGGIORNAMENTI	MODIFICHE APPORTATE	DISEGNATO

 Sede: via Buzzi, 3B 48026 Russi (RAVENNA) Italy Uffici Amministrativi e Tecnici Tel.0544/580114 Fax 0544/582653 E-mail: eranz@gatelli.com	Il calcolatore	il committente per accettazione
	Tavola D-1818-05s	

Committente FAM - Fonderie Morini Granarolo Faentino	None commessa 1818Fam	data 03/11/2022
	Nome FILE d_1818-05s.d	
	Indirizzo cantiere //	scala 1:50
	proprieta' //	disegnatore rbabini

Descrizione
pianta Servizi
Part. esecutivi

Questo disegno e' di nostra proprieta' riservata a termini di legge e ne e' vietata la riproduzione anche parziale senza nostra debita autorizzazione.

Attne SDA n.828/72/09