

**STUDI TECNICI**  
**DOTT. ING. IGNAZIO MONTALTO**  
**DOTT. ING. ISABELLA MONTALTO**

PROGETTAZIONE IMPIANTI TECNOLOGICI, CIVILI E INDUSTRIALI  
 PROGETTAZIONI EDILI, STRUTTURALI, URBANISTICHE E ARCHITETTONICHE  
 CONSULENZE IN MATERIA DI SICUREZZA ANTINCENDIO E DI  
 SICUREZZA SUL LAVORO

Cir. n. 509 GAETANINO n.201 - 48123 RAVENNA (RA)  
 Tel. 0544/454080 - Fax 0544/606556 - E-mail: info@studimontalto.it

ELABORATI

PROSPETTI E SEZIONI

OGGETTO E  
UBICAZIONE

F.A.M. SRL

Progetto per l'ampliamento di una fonderia  
di alluminio con relative opere di urbanizzazione private

COMMITTENTE

F.A.M. SRL Via Pasolini n.34  
Granarolo Faentino (RA)

LA DITTA ESECUTRICE (timbro e firma)

IL COMMITTENTE (timbro e firma)

IL DIRETTORE DEI LAVORI (timbro e firma)


IL PROGETTISTA (timbro e firma)

CODICE CLIENTE	CODICE COMMERCIALE	TAVOLA	Rev.	Data	Oggetto:	Autore
WI-148	116	AGO12	0	26/01/2022		M.M.
			1	17/08/2022		M.G.
			2	31/03/2022		M.G.
NOME FILE		SCALA				
116AGO12.DWG		1:100				


Nessuna parte del presente elaborato può essere diffusa, riprodotto o disseminato senza l'autorizzazione scritta degli Studi Tecnici Montalto




SEZIONE A-A

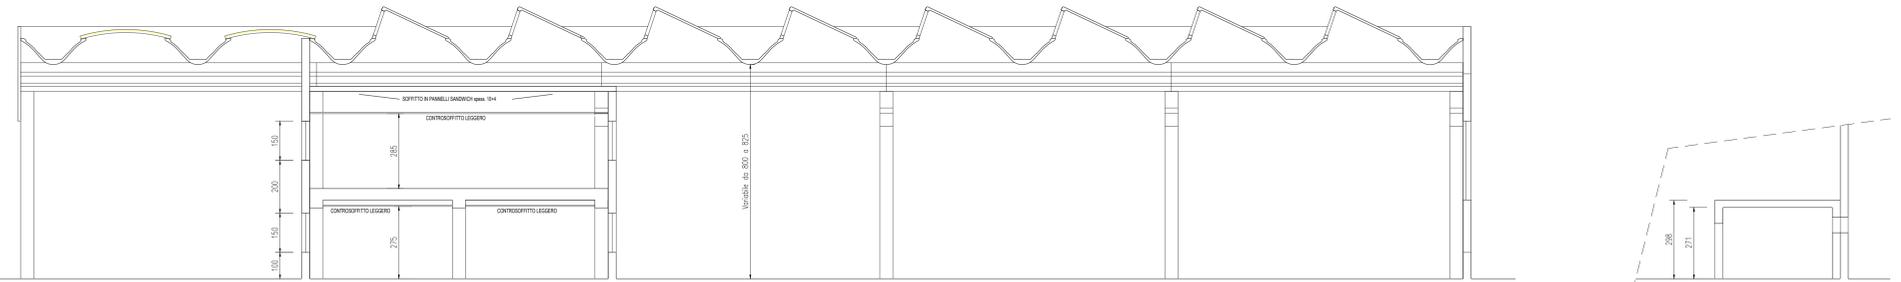

SEZIONE B-B

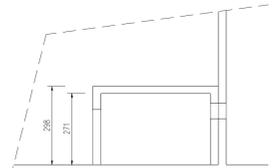


SEZIONE C-C

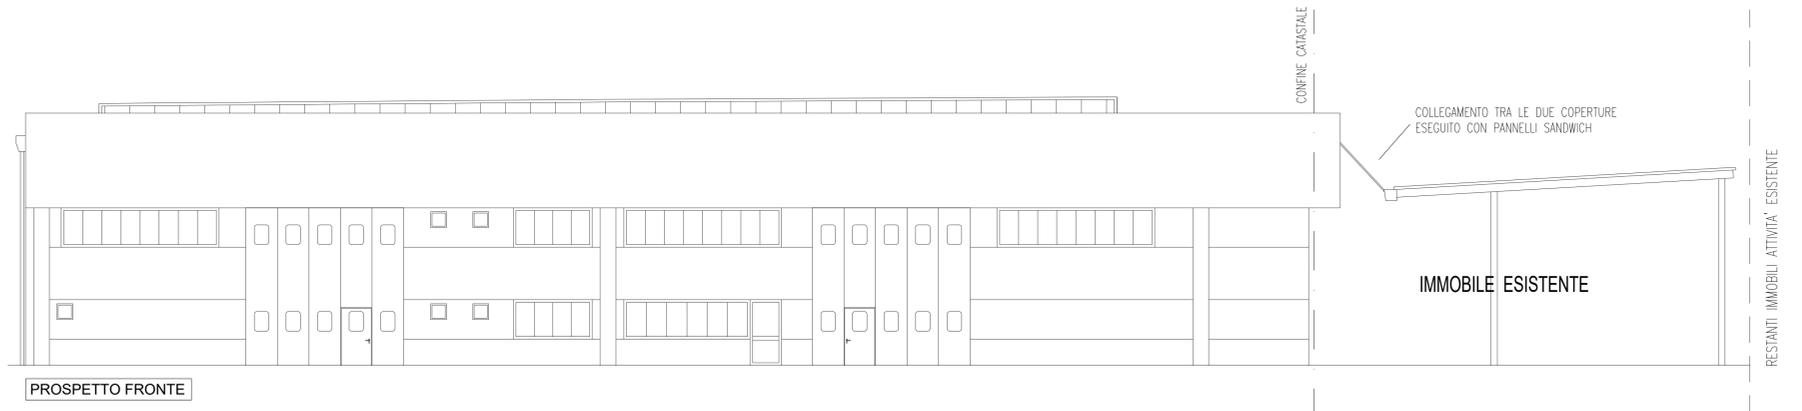


PROSPETTO FRONTE



PROSPETTO LATERALE

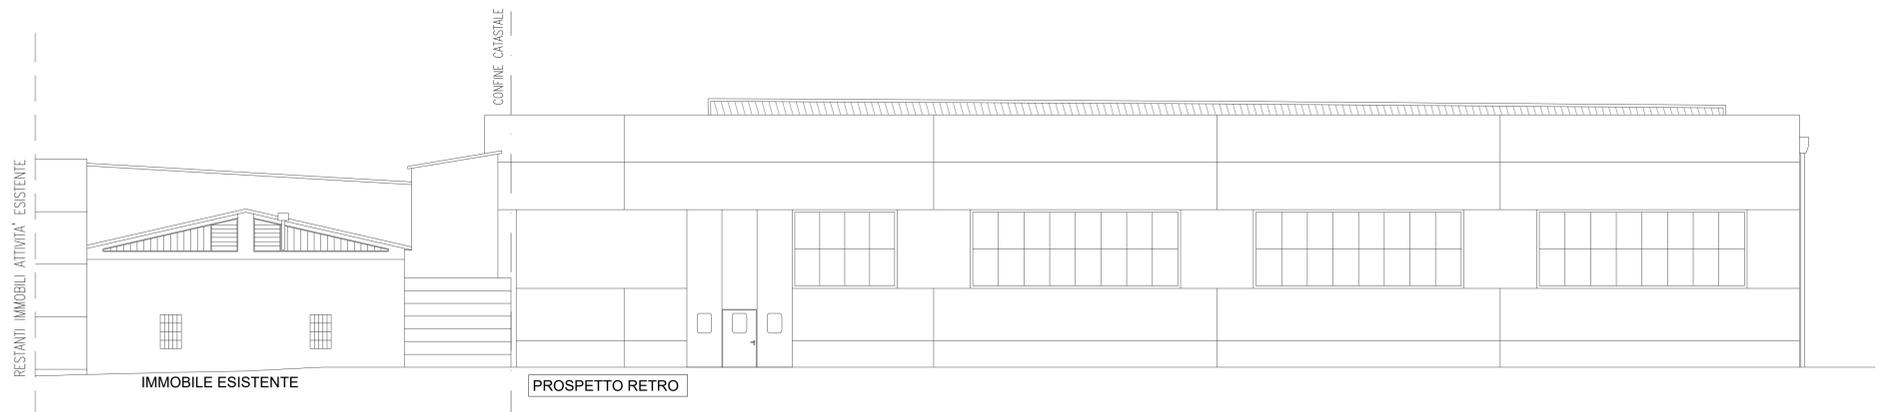

PROSPETTO RETRO

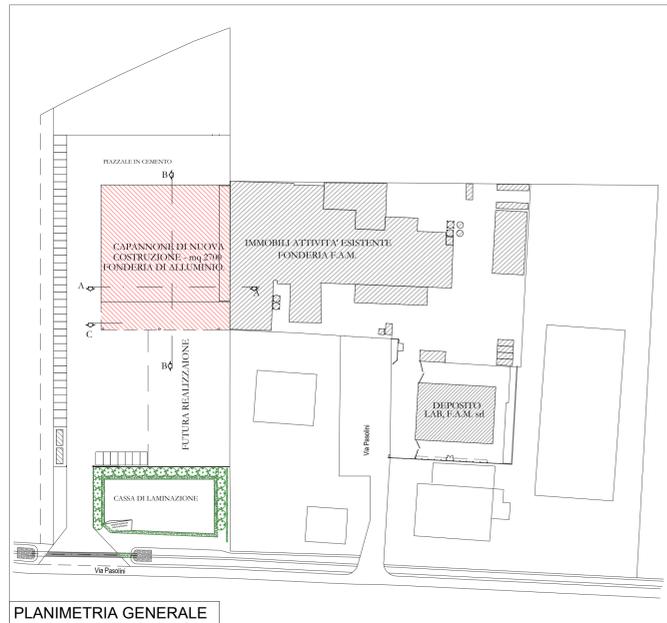

PLANIMETRIA GENERALE