STUDI TECNICI
DOTT. ING. IGNAZIO MONTALTO
DOTT. ING. ISABELLA MONTALTO
PROGETTAZIONE IMPIANTI TECNOLOGICI, CIVILI E INDUSTRIALI
PROGETTAZIONE EDILI, STRUTTURALI, URBANISTICHE E ARCHITETTONICHE
CONSULENZE IN MATERIA DI SICUREZZA ANTINCENDIO E DI SICUREZZA SUL LAVORO
Circ.ne San GAETANINO n.201 – 48123 RAVENNA (RA)
Tel. 0544/454080 – Fax 0544/600656 – E-mail: info@studiomontalto.it

ELABORATI

PLANIMETRIA GENERALE DI TUTTO IL COMPLESSO FAM
CON INDICAZIONE IMPIANTO ANTINCENDIO

OGGETTO E UBICAZIONE

F.A.M. SRL
Progetto per l'ampliamento di una fonderia
di alluminio con relative opere di urbanizzazione private

COMMITTENTE

F.A.M. SRL Via Pasolini n.34
Granarolo Faentino (RA)

LA DITTA ESECUTRICE (timbro e firma)

IL COMMITTENTE (timbro e firma)

IL DIRETTORE DEI LAVORI (timbro e firma)

IL PROGETTISTA (timbro e firma)

CODICE CLIENTE	CODICE COMMESSA	TAVOLA	Rev.	Data	Oggetto:	Autore
WI-148	116	WP035	1	26/04/2022		M.M.
			2	06/07/2022		M.G.
NOME FILE		SCALA	3	17/08/2022		M.G.
			4	22/08/2022		M.G.
116WP035.DWG		1:200	5	31/10/2022		M.G.

Nessuna parte del presente elaborato può essere diffusa, riprodotta o disassemblata senza l'autorizzazione scritta degli Studi Tecnici Montalto

PARTICOLARE MENSOLA PER FISSAGGIO TUBAZIONE ANTICENDIO
PARTICOLARE NON IN SCALA
NOTA:
L'INTERASSE TRA LE MENSOLE MENSOLE È DI 3.06 m

PIANO PRIMO

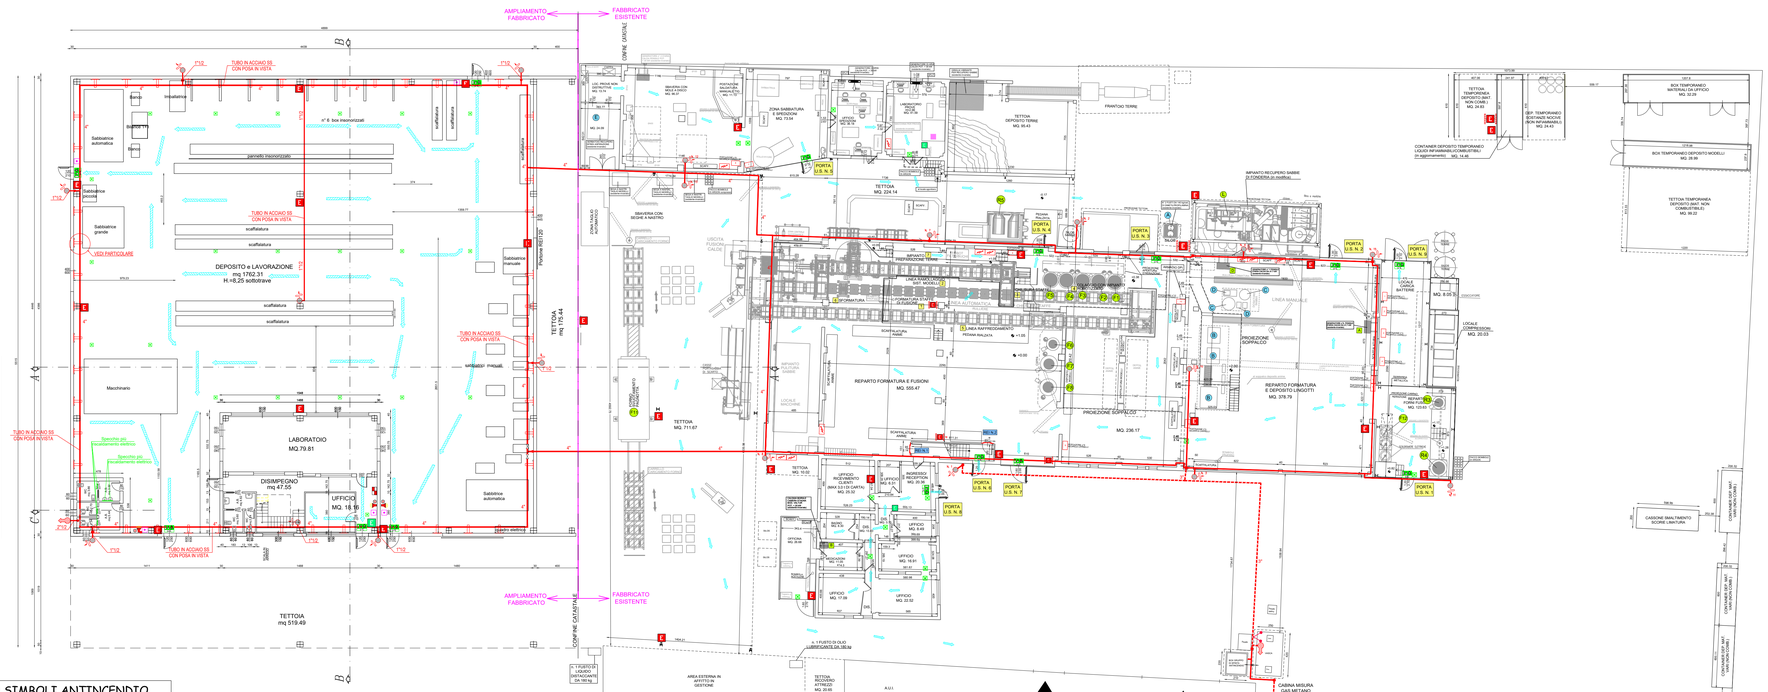

LEGENDA SIMBOLI ANTINCENDIO

SIMBOLO	DESCRIZIONE	CARTELLO
	IDRANTE A MURO UNI 45:	
E CO2 E CARRELL.	ESTINTORE A POLVERE, CO2 e CARRELLATO	ESTINTORE
	GRUPPO ATTACCO MOTOPOMPA	
	IDRANTE A COLONNA UNI 70:	
	COMPLESSO AUTONOMO DI ILLUMINAZIONE DI SICUREZZA	
	VIA DI ESODO ORIZZONTALE	
	VIA DI ESODO VERSO IL BASSO	
	INDICATORE USCITA DI SICUREZZA	
	PULSANTE DI ALLARME INCENDIO	
	ALLARME ANTINCENDIO OTTICO–ACUSTICO	
	CENTRALE DI ALLARME	
	LINEA ANTINCENDIO INTERRATA	
	LINEA ANTINCENDIO IN VISTA	
	COLONNA MONTANTE TUBAZIONE ANTINCENDIO	

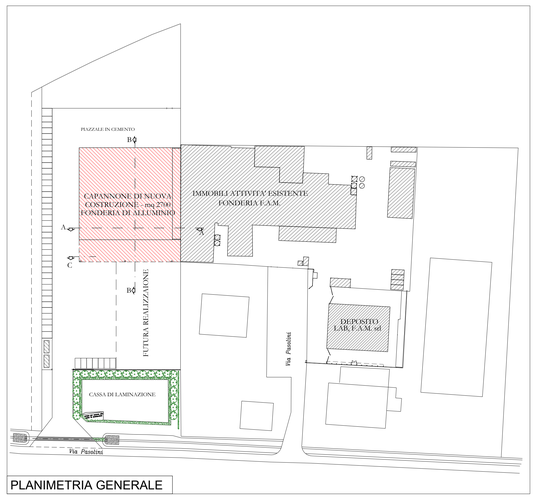

PLANIMETRIA GENERALE