

PIANO PARTICOLAREGGIATO DI INIZIATIVA PRIVATA
SCHEDA N. 2: AREA DI FONDO PANA

Ubicazione e dati catastali
via Pana - Faenza (RA)
censito al N.C.E.U. di Faenza:
- foglio n.58, mapp. 225-226-228-229-230-231-236-237
- foglio n.42, mapp. 236-237-238-239-240-241
Proprietà/Committente
Villa Pana SPA - via Pana 238-244 Faenza (RA)

RECINZIONI

SETTEMBRE 2022

07

SCALA 1:1000/20

PROGETTAZIONE ARCHITETTONICA



Arch. Alessandro Bucci
iscrizione 253 Ordine Architetti Ravenna
via Severoli 18 - 48018 Faenza (RA)
Tel +39 0546 29237
segreteria@alexandrobucchiarchitetti.it

Geom. Bruna Camurani
via Naviglio 6 - 48018 Faenza (RA)
Tel + 39 0546 663630
brunacamurani@gmail.com

PROGETTAZIONE ACUSTICA E AMBIENTALE

Ing. Franca Conti
via Massimo Gorki 11 - 40128 Bologna
ing.francaconti@gmail.com



PROGETTAZIONE RETE FOGNARIA

Ing. Paolo Ruggeri
via Severoli 18 - 48018 Faenza (RA)
ruggieri.studiotecnico@gmail.com



PROGETTAZIONE ILLUMINAZIONE PUBBLICA

SIE engineering
Per. Ind. Secondo Ambrosani
Via Covignano 215 - 47923 Rimini (RN)
Tel +39 0541 778457 - fax. +39 0541 1791022
info@sierimini.it

Pratiche precedenti:


Firme dei tecnici ognuno per le proprie competenze

Firma proprietà per presa visione




LEGENDA RECINZIONI

- Recinzioni esistenti
- Recinzioni in progetto

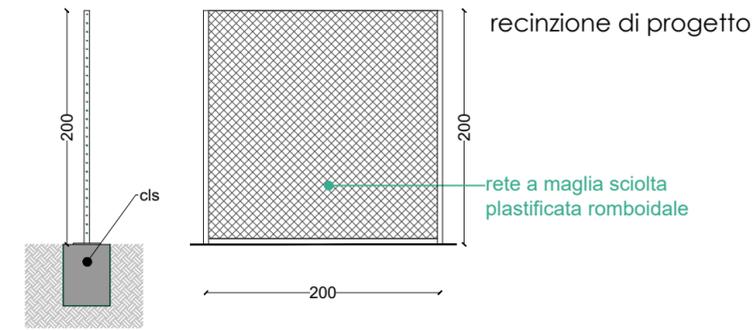

A14 - Autostrada Adriatica

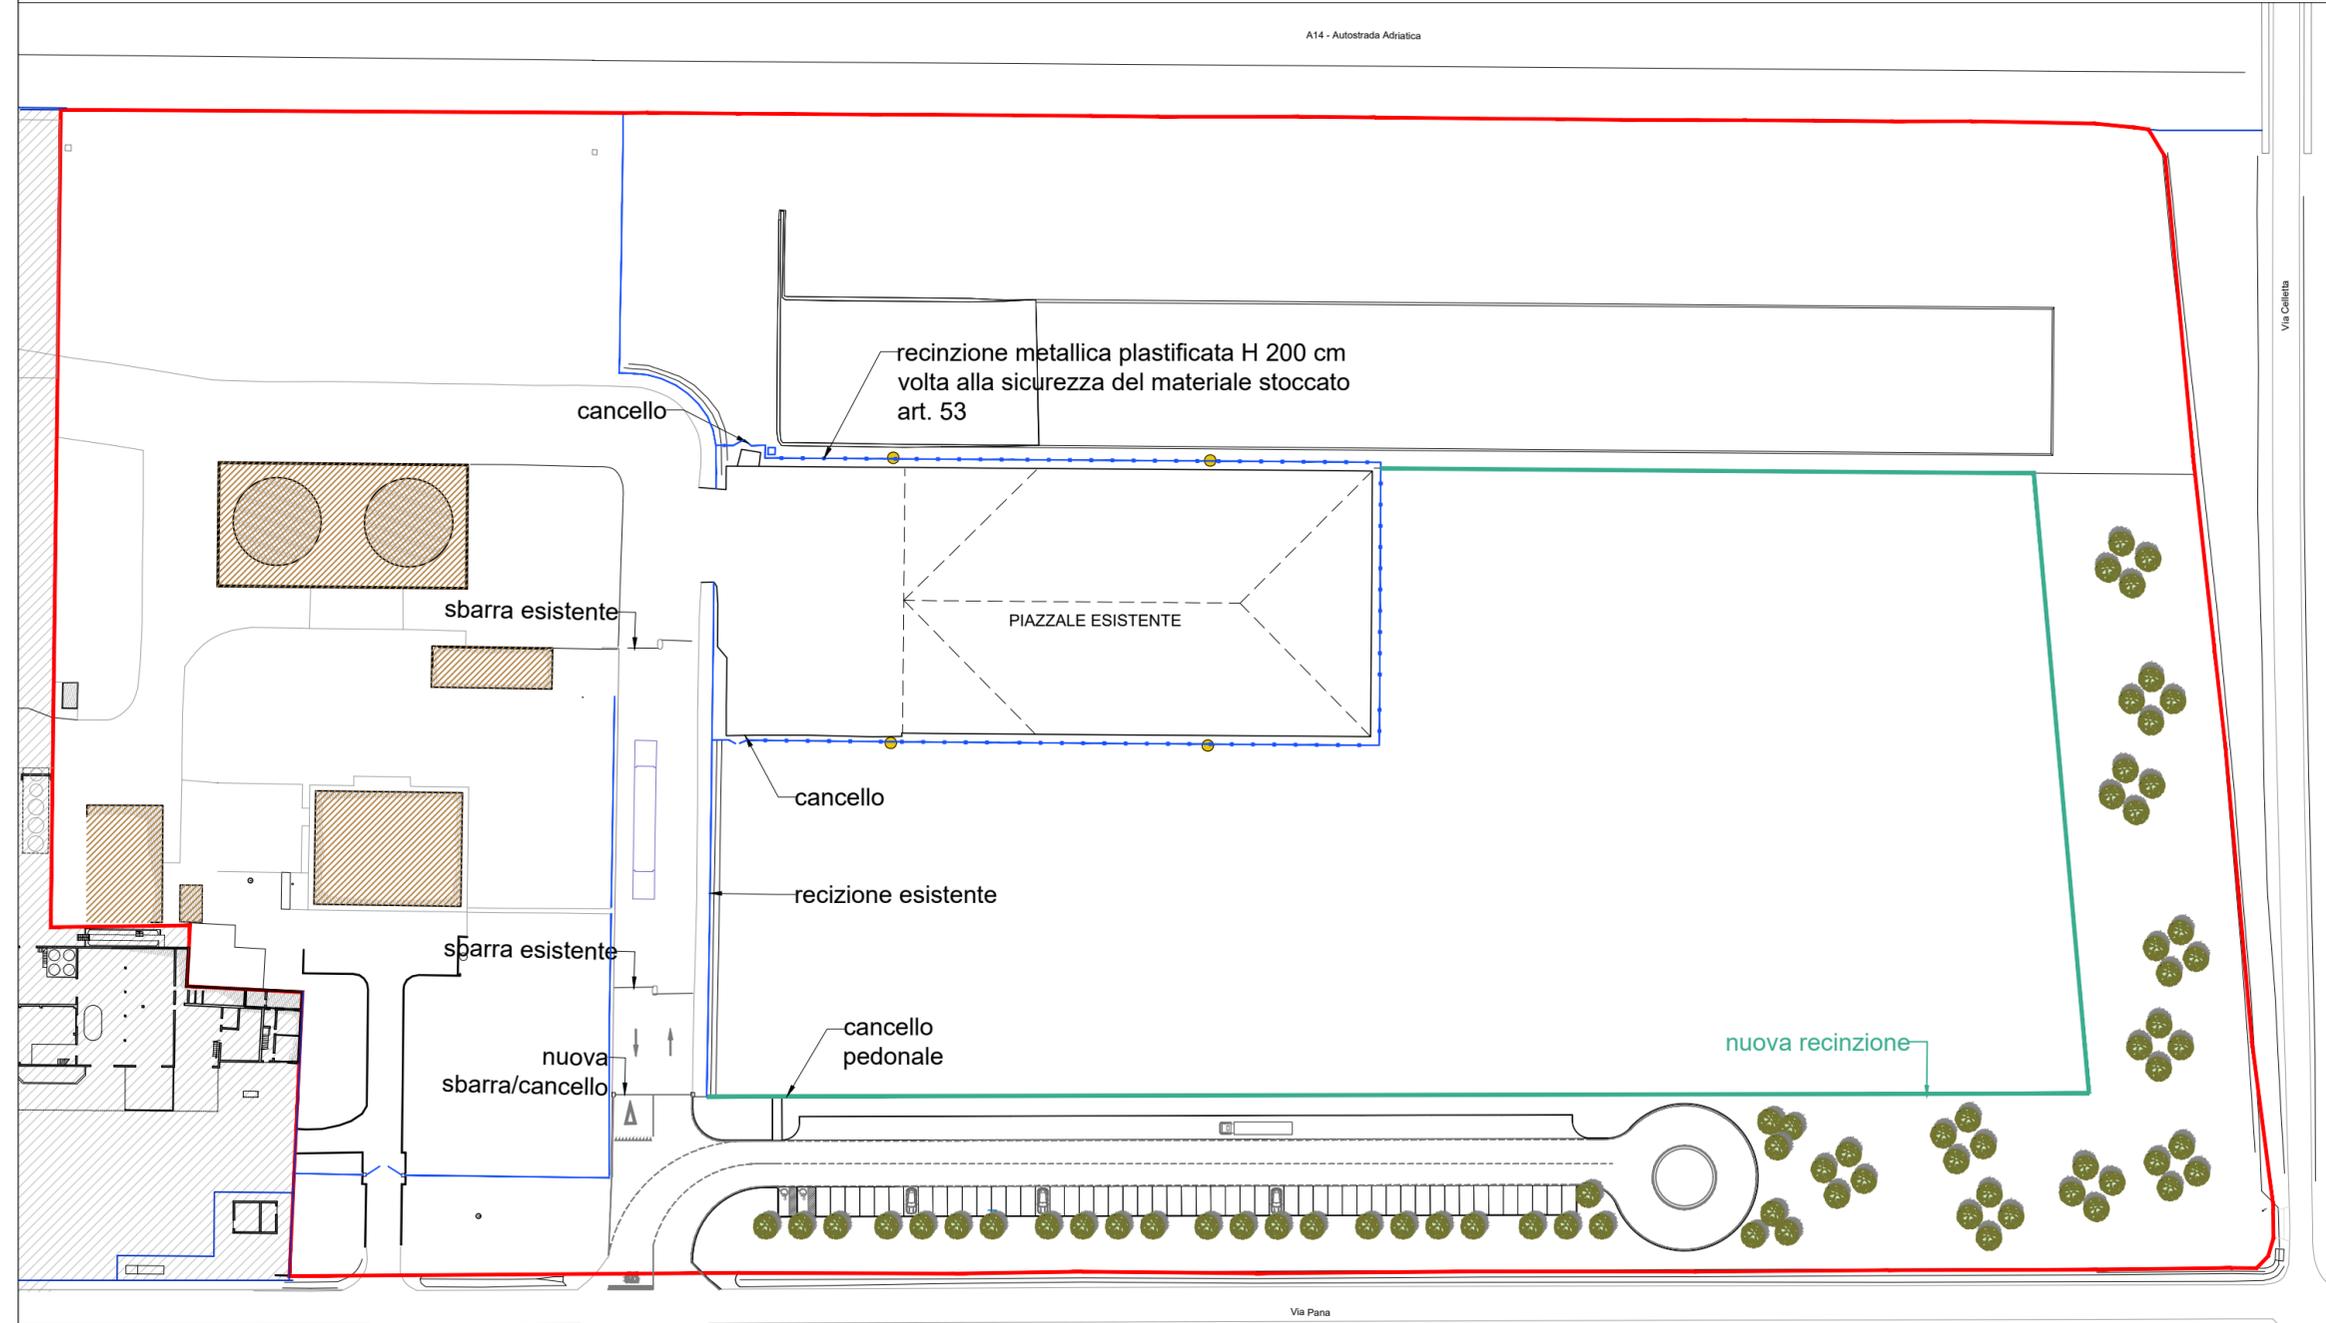

Via Pana