

PIANO PARTICOLAREGGIATO DI INIZIATIVA PRIVATA
 SCHEDA N. 2: AREA DI FONDO PANA

Ubicazione e dati catastali
 via Pana - Faenza (RA)
 censito al N.C.E.U. di Faenza:
 - foglio n.58, mapp. 225-226-228-229-230-231-236-237
 - foglio n.42, mapp. 236-237-238-239-240-241
 Proprietà/Committente
 Villa Pana SPA - via Pana 238-244 Faenza (RA)

SETTEMBRE 2022

SEZIONI E PACCHETTI STRADALI

08

SCALA 1:500/100/20

PROGETTAZIONE ARCHITETTONICA



Arch. Alessandro Bucci
 iscrizione 253 Ordine Architetti Ravenna
 via Severoli 18 - 48018 Faenza (RA)
 Tel +39 0546 29237
 segreteria@alejandrobucciarchitetti.it



PROGETTAZIONE ACUSTICA E AMBIENTALE

Ing. Franca Conti
 via Massimo Gorki 11 - 40128 Bologna
 ing.francaconti@gmail.com

PROGETTAZIONE RETE FOGNARIA

Ing. Paolo Ruggeri
 via Severoli 18 - 48018 Faenza (RA)
 ruggeri.studiotecnico@gmail.com



PROGETTAZIONE ILLUMINAZIONE PUBBLICA

SIE engineering
 Per. Ind. Secondo Ambrosani
 Via Covignano 215 - 47923 Rimini (RN)
 Tel +39 0541 778457 - fax. +39 0541 1791022
 info@sierimini.it

Geom. Bruna Camurani


via Naviglio 6 - 48018 Faenza (RA)
 Tel + 39 0546 663630
 brunacamurani@gmail.com

Pratiche precedenti:

Firme dei tecnici ognuno per le proprie competenze


Firma proprietà per presa visione

TUTTI I DIRITTI SONO RISERVATI, OGNI RIPRODUZIONE ANCHE PARZIALE DEL SEGUENTE DISEGNO E' PERSEGUIBILE AI TERMINI DI LEGGE - (art. c.c. 2576)

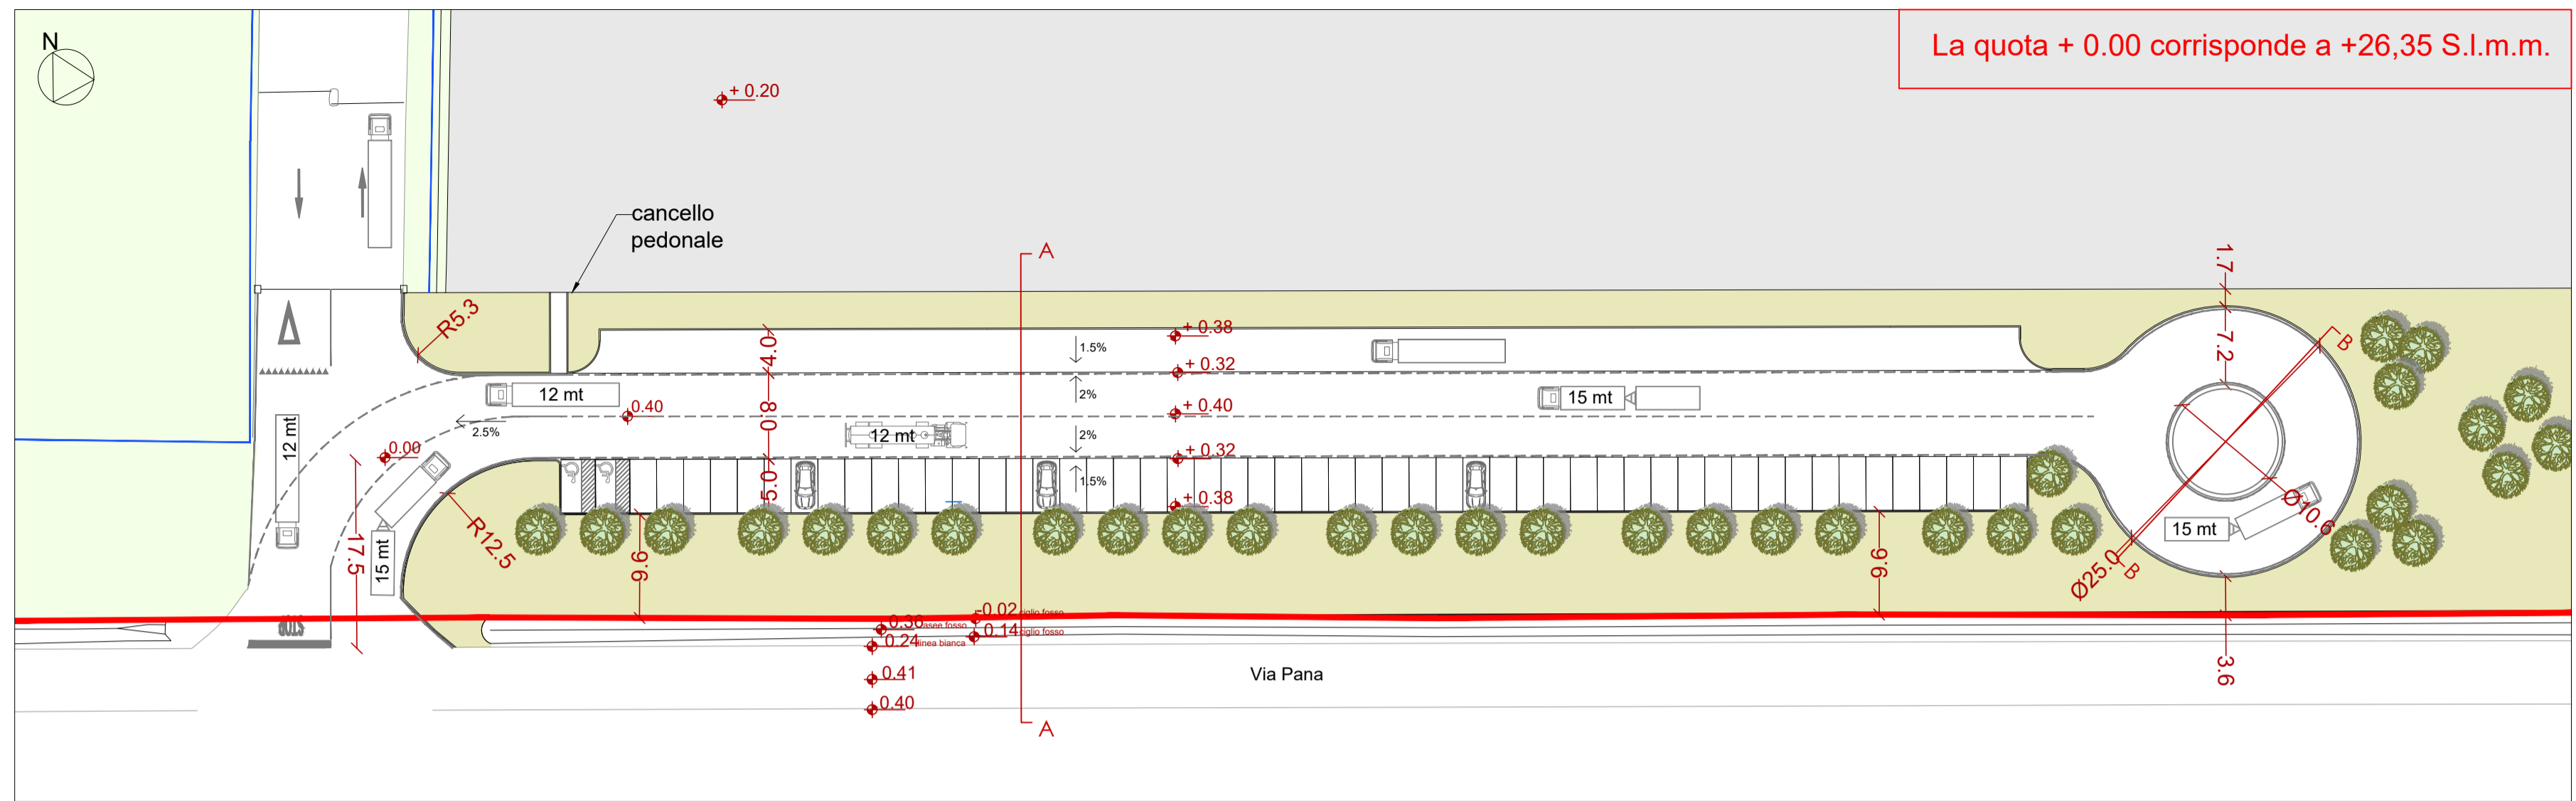


La quota + 0.00 corrisponde a +26,35 S.l.m.m.


sezione A-A scala 1:100

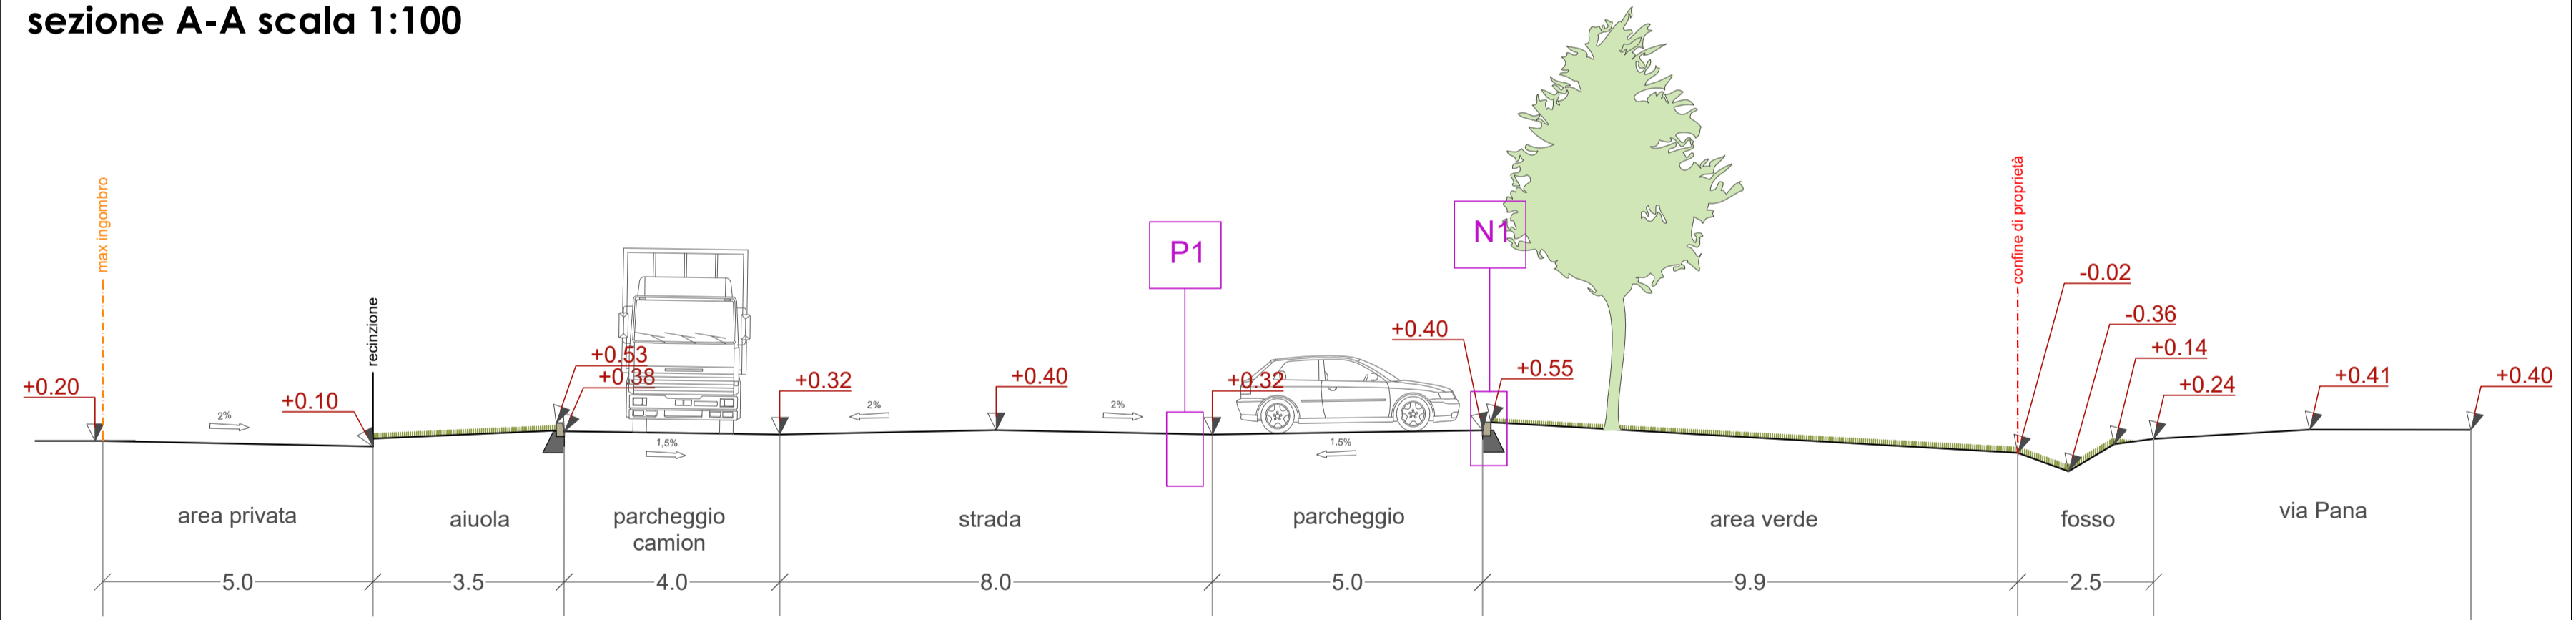


P1 pacchetto strada-parcheggio_ scala 1:20

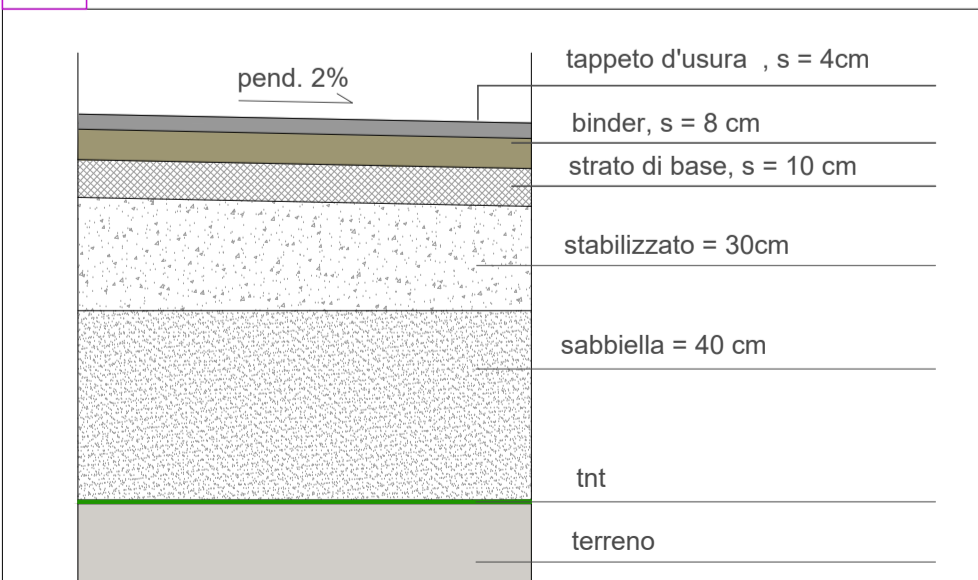

N1 nodo aiuola - parcheggio_ scala 1:20

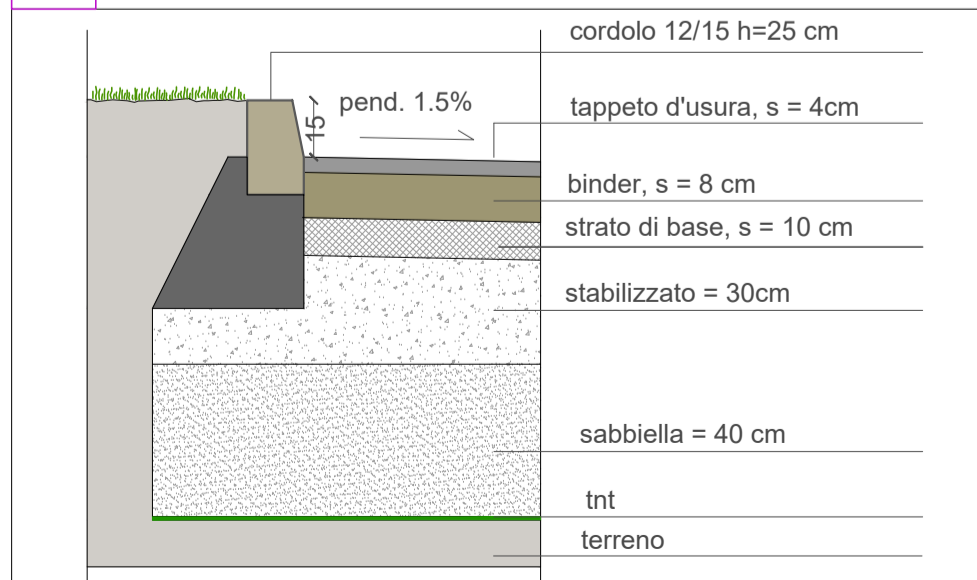

N2 nodo cordolo centrale rotatoria_ scala 1:20

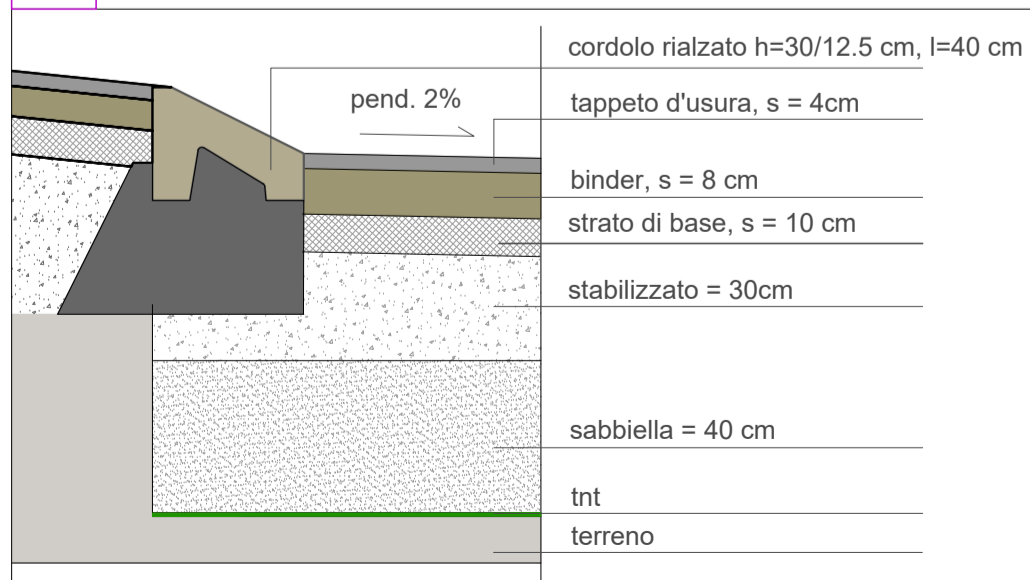

sezione B-B scala 1:100

