

PIANO PARTICOLAREGGIATO DI INIZIATIVA PRIVATA  
 SCHEDA N. 2: AREA DI FONDO PANA

Ubicazione e dati catastali  
 via Pana - Faenza (RA)  
 censito al N.C.E.U. di Faenza:  
 - foglio n.58, mapp. 225-226-228-229-230-231-236-237  
 - foglio n.42, mapp. 236-237-238-239-240-241  
 Proprietà/Committente  
 Villa Pana SPA - via Pana 238-244 Faenza (RA)

SETTEMBRE 2022

SEGNALETICA

09

SCALA 1: 500

PROGETTAZIONE ARCHITETTONICA



Arch. Alessandro Bucci  
 iscrizione 253 Ordine Architetti Ravenna  
 via Severoli 18 - 48018 Faenza (RA)  
 Tel +39 0546 29237  
 segreteria@alessandrobucciarchitetti.it



PROGETTAZIONE RETE FOGNARIA

Ing. Paolo Ruggeri  
 via Severoli 18 - 48018 Faenza (RA)  
 ruggeri.studiotecnico@gmail.com

Geom. Bruna Camurani  
 via Naviglio 6 - 48018 Faenza (RA)  
 Tel + 39 0546 663630  
 brunacamurani@gmail.com




PROGETTAZIONE ILLUMINAZIONE PUBBLICA

SIE engineering  
 Per. Ind. Secondo Ambrosani  
 Via Covignano 215 - 47923 Rimini (RN)  
 Tel +39 0541 778457 - fax. +39 0541 1791022  
 info@sierimini.it

Pratiche precedenti:

Firme dei tecnici ognuno per le proprie competenze

Firma proprietà per presa visione

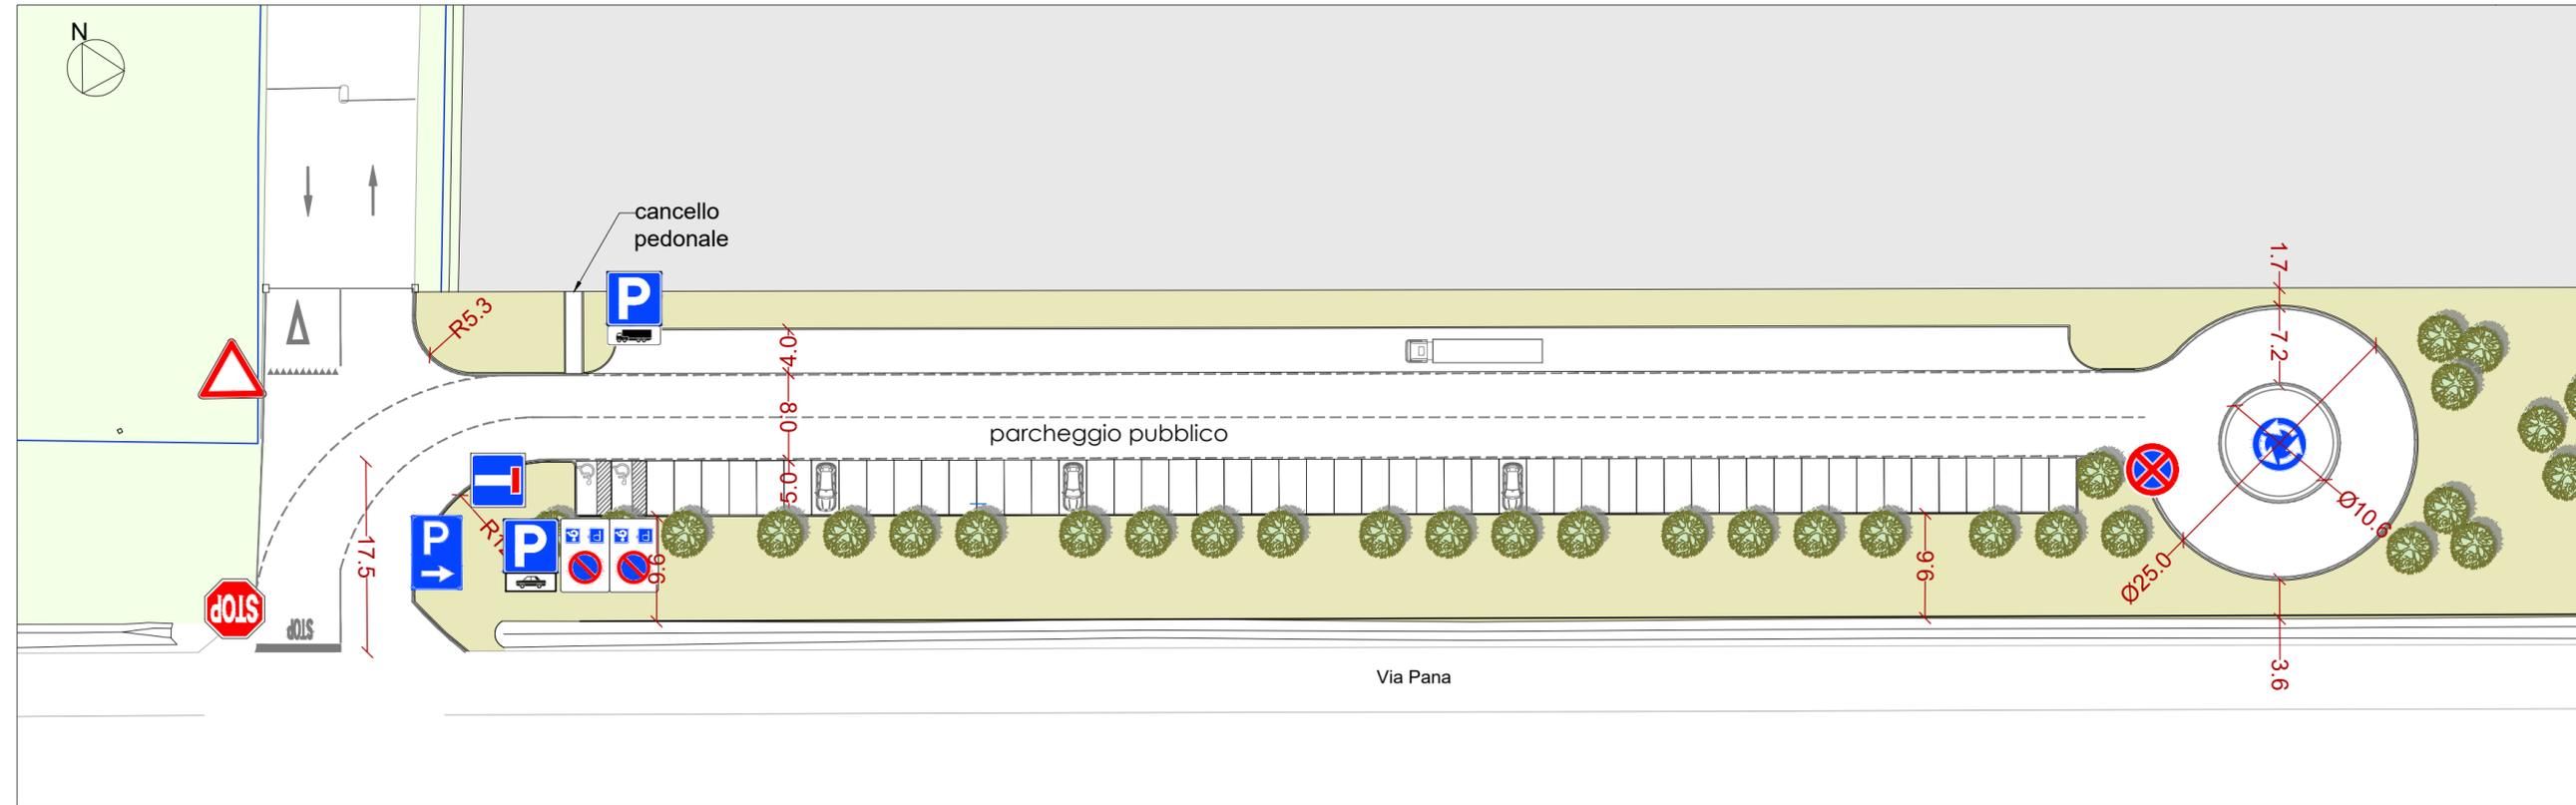

LEGENDA SEGNALETICA



Parcheggio 60x60cm



Pannello integrativo limitazione mezzi pesanti 50x25cm



Pannello integrativo parcheggio riservato 50x25cm



Parcheggio a destra 60x90cm



Sosta parcheggio disabili 60x90 cm



Strada senza uscita 60x60cm



Fermarsi e dare precedenza Ø 90 cm



Dare precedenza L90cm



Rotatoria Ø 60cm



Divieto di sosta e fermata Ø 60cm