

PROCEDIMENTO UNICO AI SENSI DELL'ART. 53 C.1 LETT. B DELLA L.R. 24/2017 PER AMPLIAMENTO SU AREE CONTIGUE DI ATTIVITÀ PRODUTTIVA GIÀ INSEDIATA IN VARIANTE ALLO STRUMENTO URBANISTICO A FAENZA, VIA REDA 139 - SCHEDA PROGETTO R.19 "AREA DI VIA REDA - TARLAZZI"


UBICAZIONE:
Via Reda 139, 48018 Faenza, località Reda
F. 120 Particelle 50, 128, 48, 129, 130, 131, 132, 120

COMMITTENTE:
TARLAZZI S.R.L.
Via Reda n.139, Faenza
p.iva 01288320391

studio **FRONTALI**
STUDIO TECNICO ASSOCIATO
CORSO MAZZINI 55, 48018 FAENZA (RA) luca@studiofrontali.it
tel 0546 29941 - fax 0546 041333 - Partita Iva 02040040392
LUCA FRONTALI ARCHITETTO

IL COMMITTENTE

IL PROGETTISTA

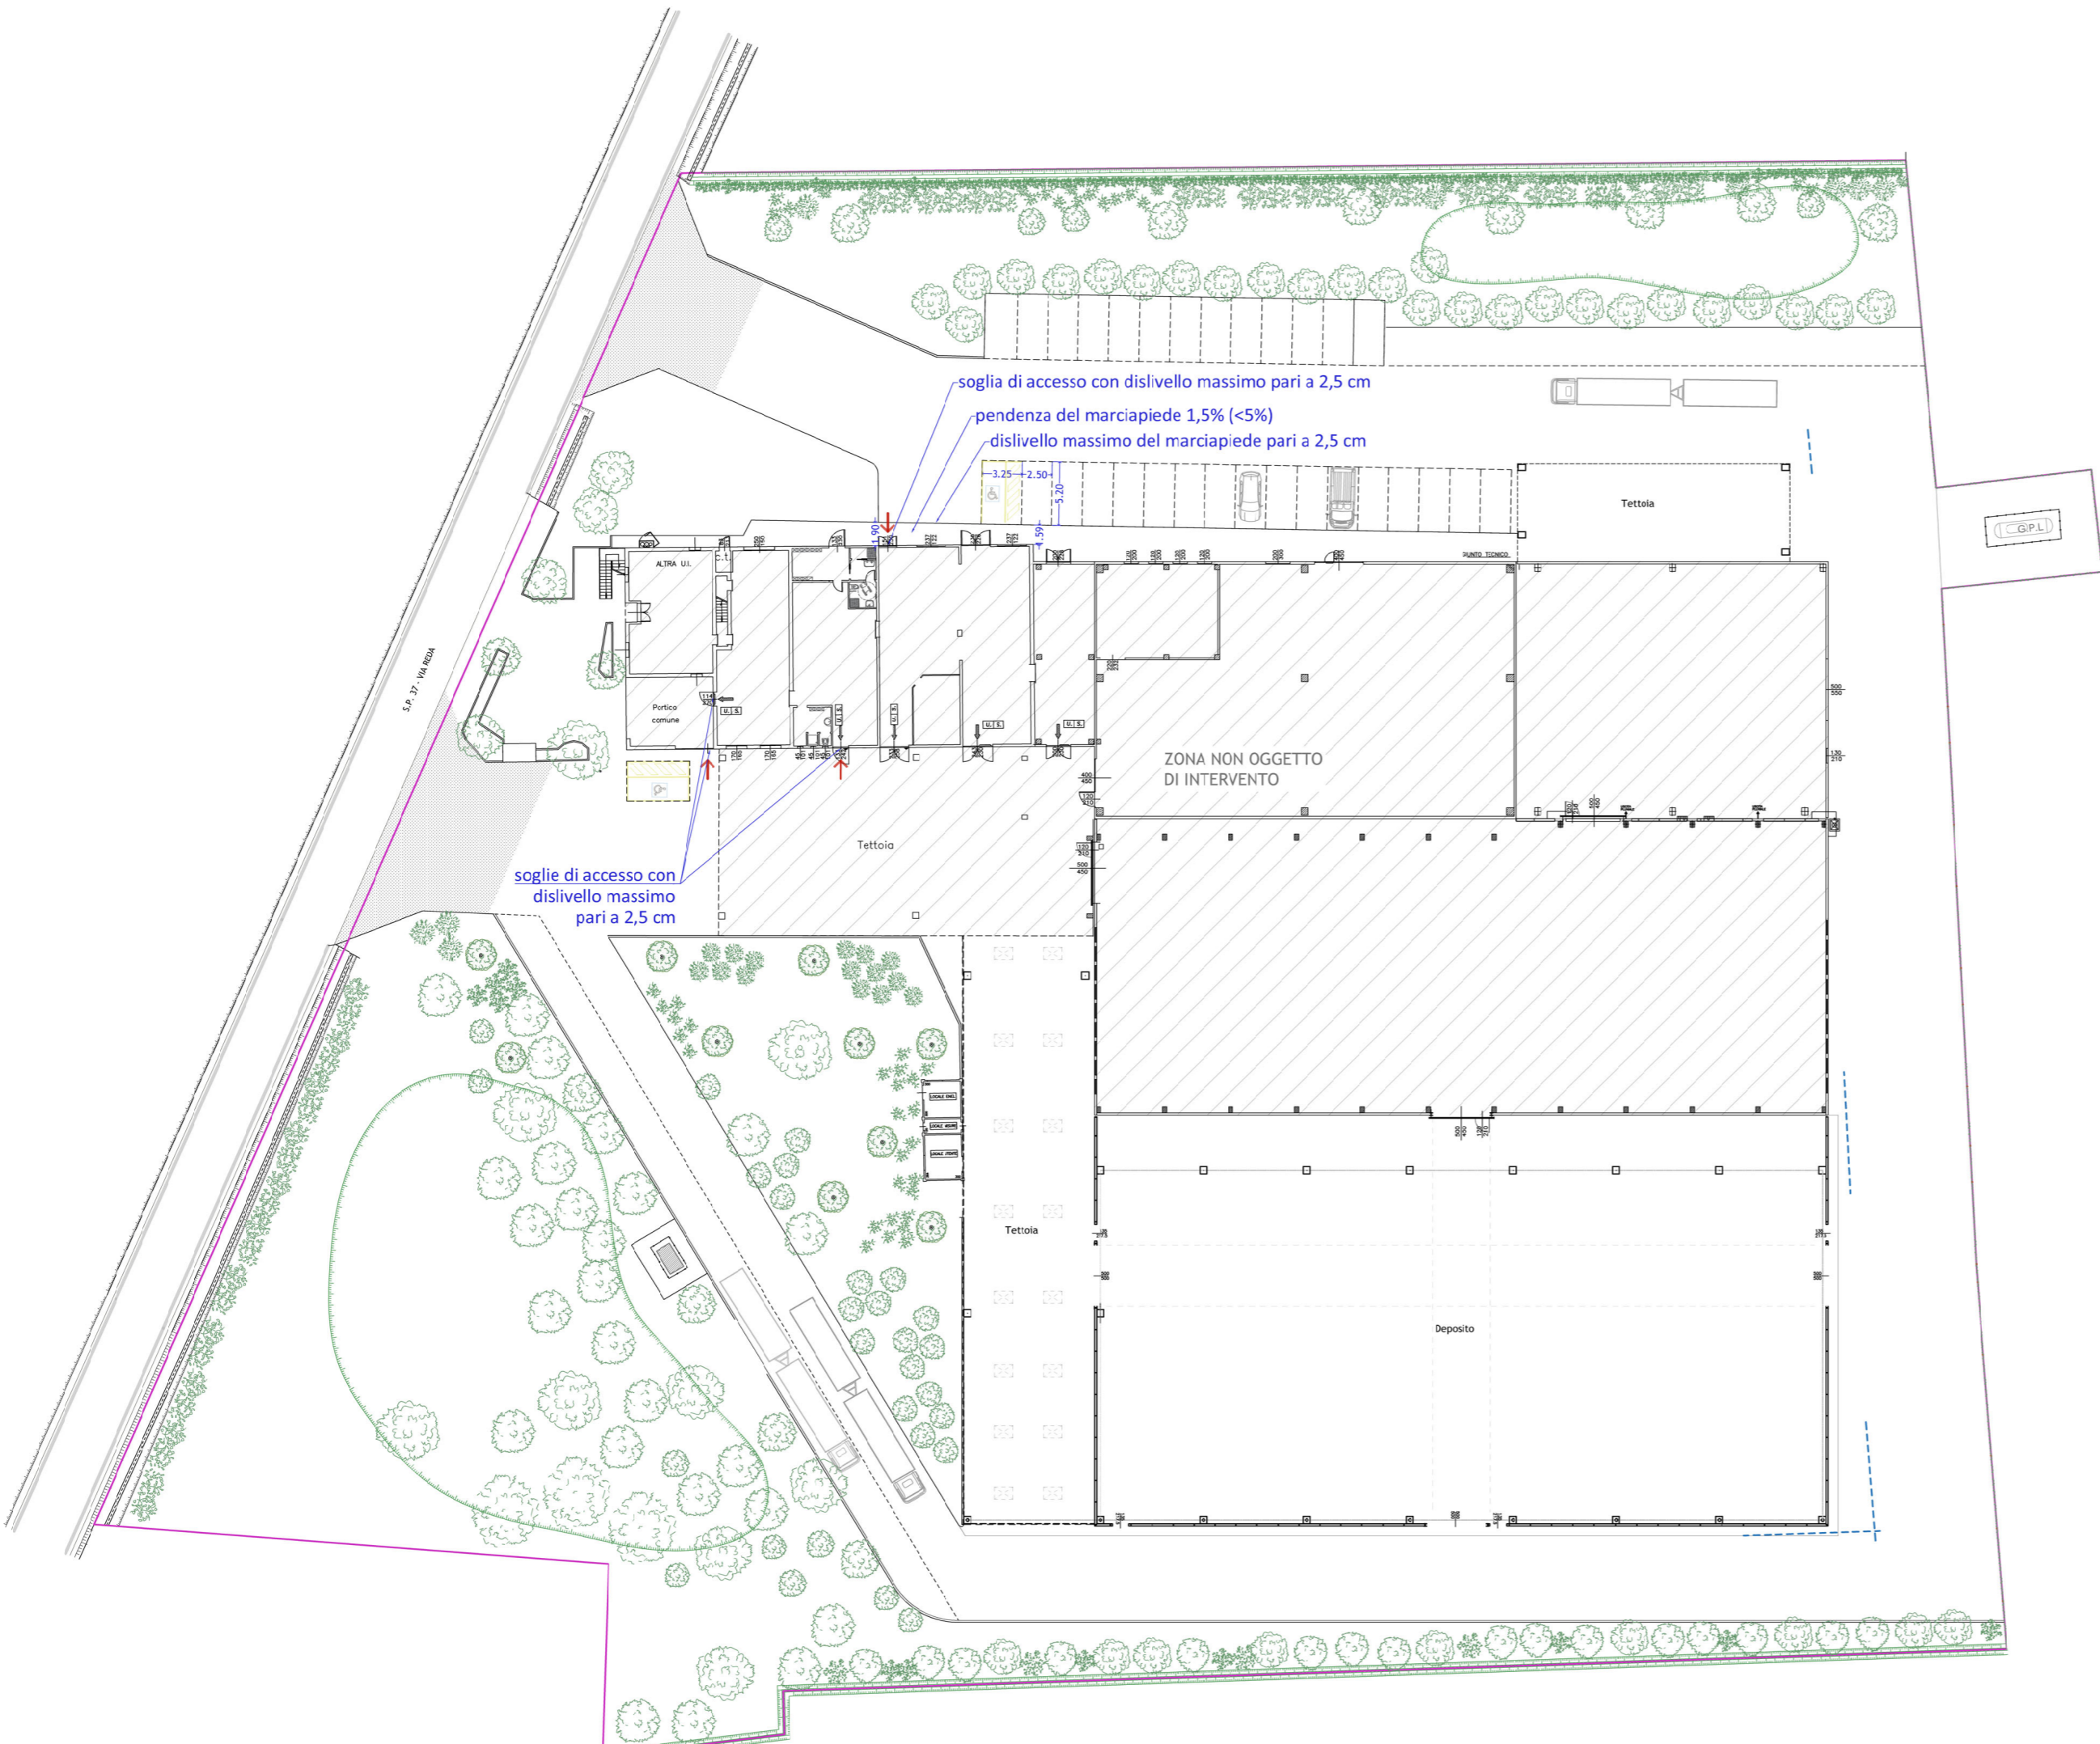

Tutti i diritti sono riservati. Ogni riproduzione anche parziale del presente disegno è perseguibile a termini di legge. Tarlazzi-tavole_aggiornamento apr2023.dwg

DATA	TAVOLA	SCALA	DESCRIZIONE
	B	1:500	PROGETTO - VERIFICA ABBATTIMENTO BARRIERE ARCHITETTONICHE_04_23 - Planimetria