

oggetto
PROGETTO PER ACCORDO OPERATIVO AI SENSI DELL'ARTICOLO 38 DELLA LEGGE REGIONALE N. 24 DEL 2017. Area sita in Castel Bolognese via Biancanigo, distinta al catasto fabbricati al foglio 15 mappale 2913, 2910 e 2916 - PARTE DI AMBITO 03


committenti
Cristoferi Paolo
 c.f. CRS PLA 68A16D458Z
 via Biancanigo n. 929
 48014 Castel Bolognese (RA)

progettista
ARCH. ALBERTO SILVESTRINI
 via Fornasari n. 16
 48014 Castel Bolognese (RA)

oggetto
SCHEMA IMPIANTI - Revisione ottobre 2021

elaborato n° 3.3 - pubblica illuminazione
 scala 1:200
 data AGOSTO 2021

spazio riservato

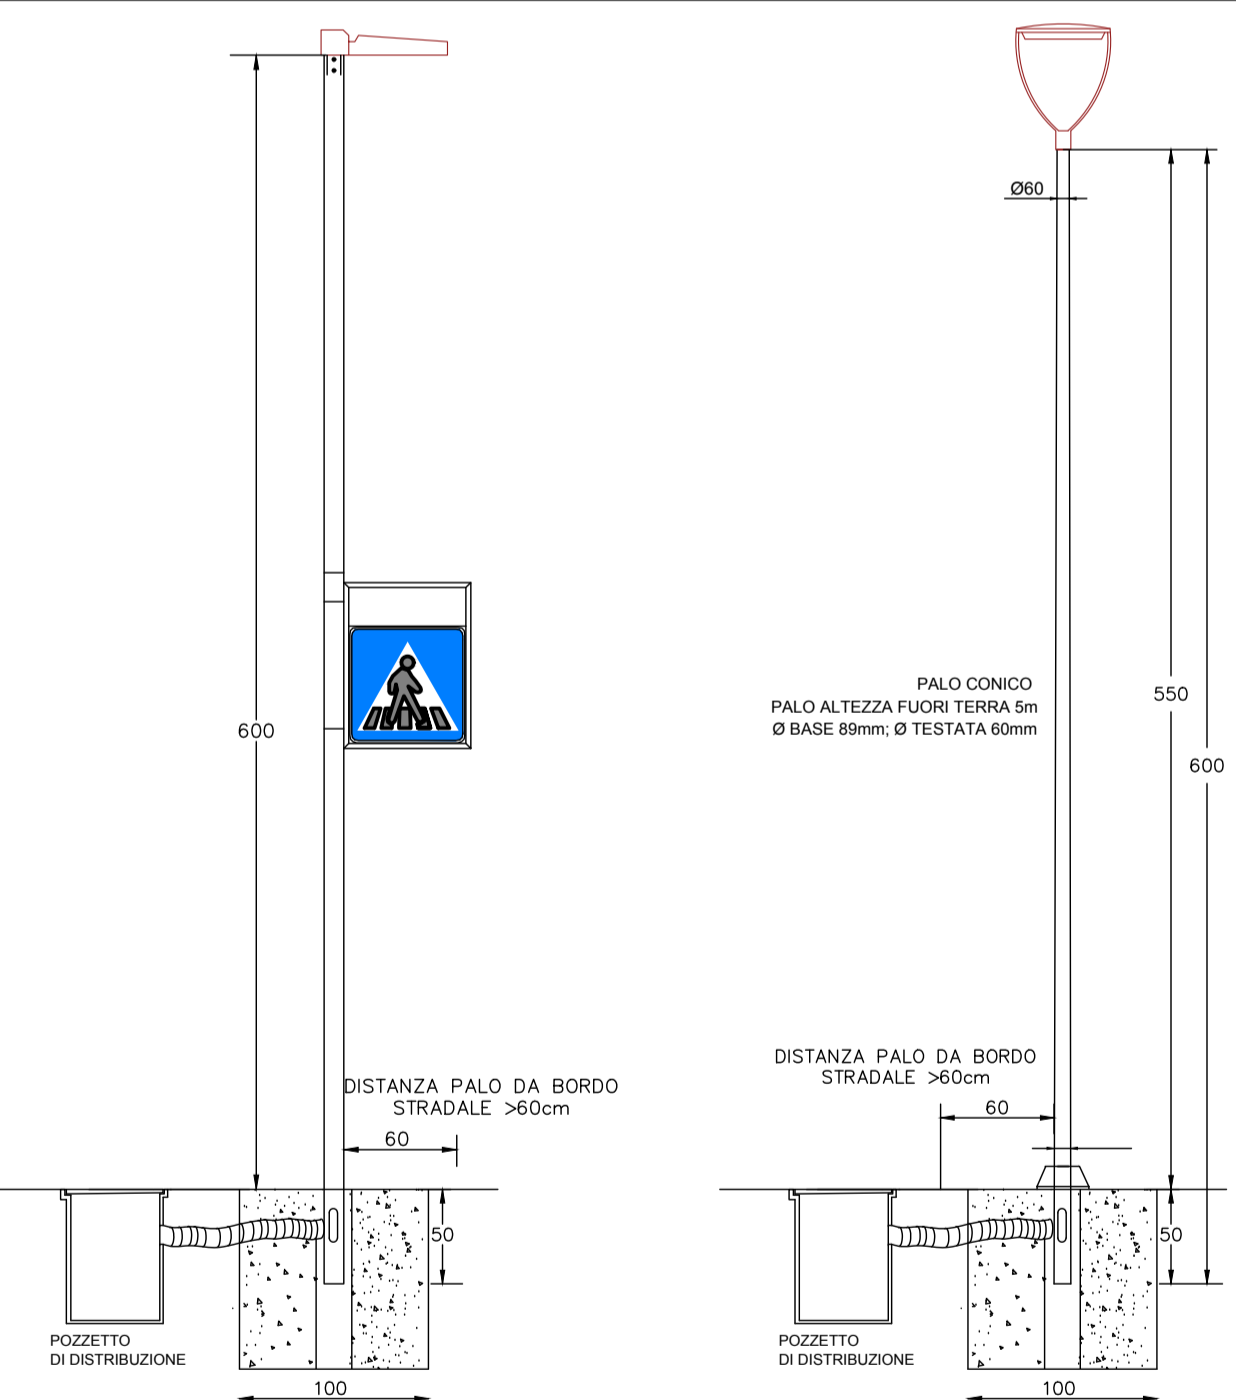

c)
 ARMATURA AEC ILLUMINAZIONE
 ITALO 1 27W 3690 lumen OTTICA
 ASIMMETRICA DESTRA SU PALO
 ALTEZZA FUORI TERRA 6mt

a)
 ARMATURA AEC ILLUMINAZIONE
 ECORAYS ROTOSIMMETRICA
 3000k 4620 lumen 40W SU PALO
 ALTEZZA FUORI TERRA 5,5mt

d)
 ARMATURA AEC ILLUMINAZIONE
 ASIMMETRICA DESTRA SU PALO
 ALTEZZA FUORI TERRA 6mt

b)
 ARMATURA AEC ILLUMINAZIONE
 ECORAYS ASIMMETRICA
 3000k 1660 lumen 16W SU PALO
 ALTEZZA FUORI TERRA 5,5mt

