AV2b

UNIONE DELLA ROMAGNA FAENTINA
Comune di Faenza

Studio Tecnico geom.CAVINA–MONTEVECCHI

corso Matteotti 27 Faenza — arch.PAGANI — fax 0546-660247 tel.0546-28197

PROPOSTA DI ACCORDO OPERATIVO
Ex art. 4 L.R. 24/2017 DELL'AREA DENOMINATA
"Via S.Orsola-Via Emilia" Ambito 02 del PSC

UBICAZIONE: Via S.Orsola

COMMITTENTE

NATURLANDIA S.N.C.
di Bucci Stefano e Bentini Giovanni

Adeguamento Via S.Orsola:
Progetto - Sezioni Ambientali
Tratto B

Rapp. 1:500

PROGETTISTA

Inquadramento Generale

Tratto B

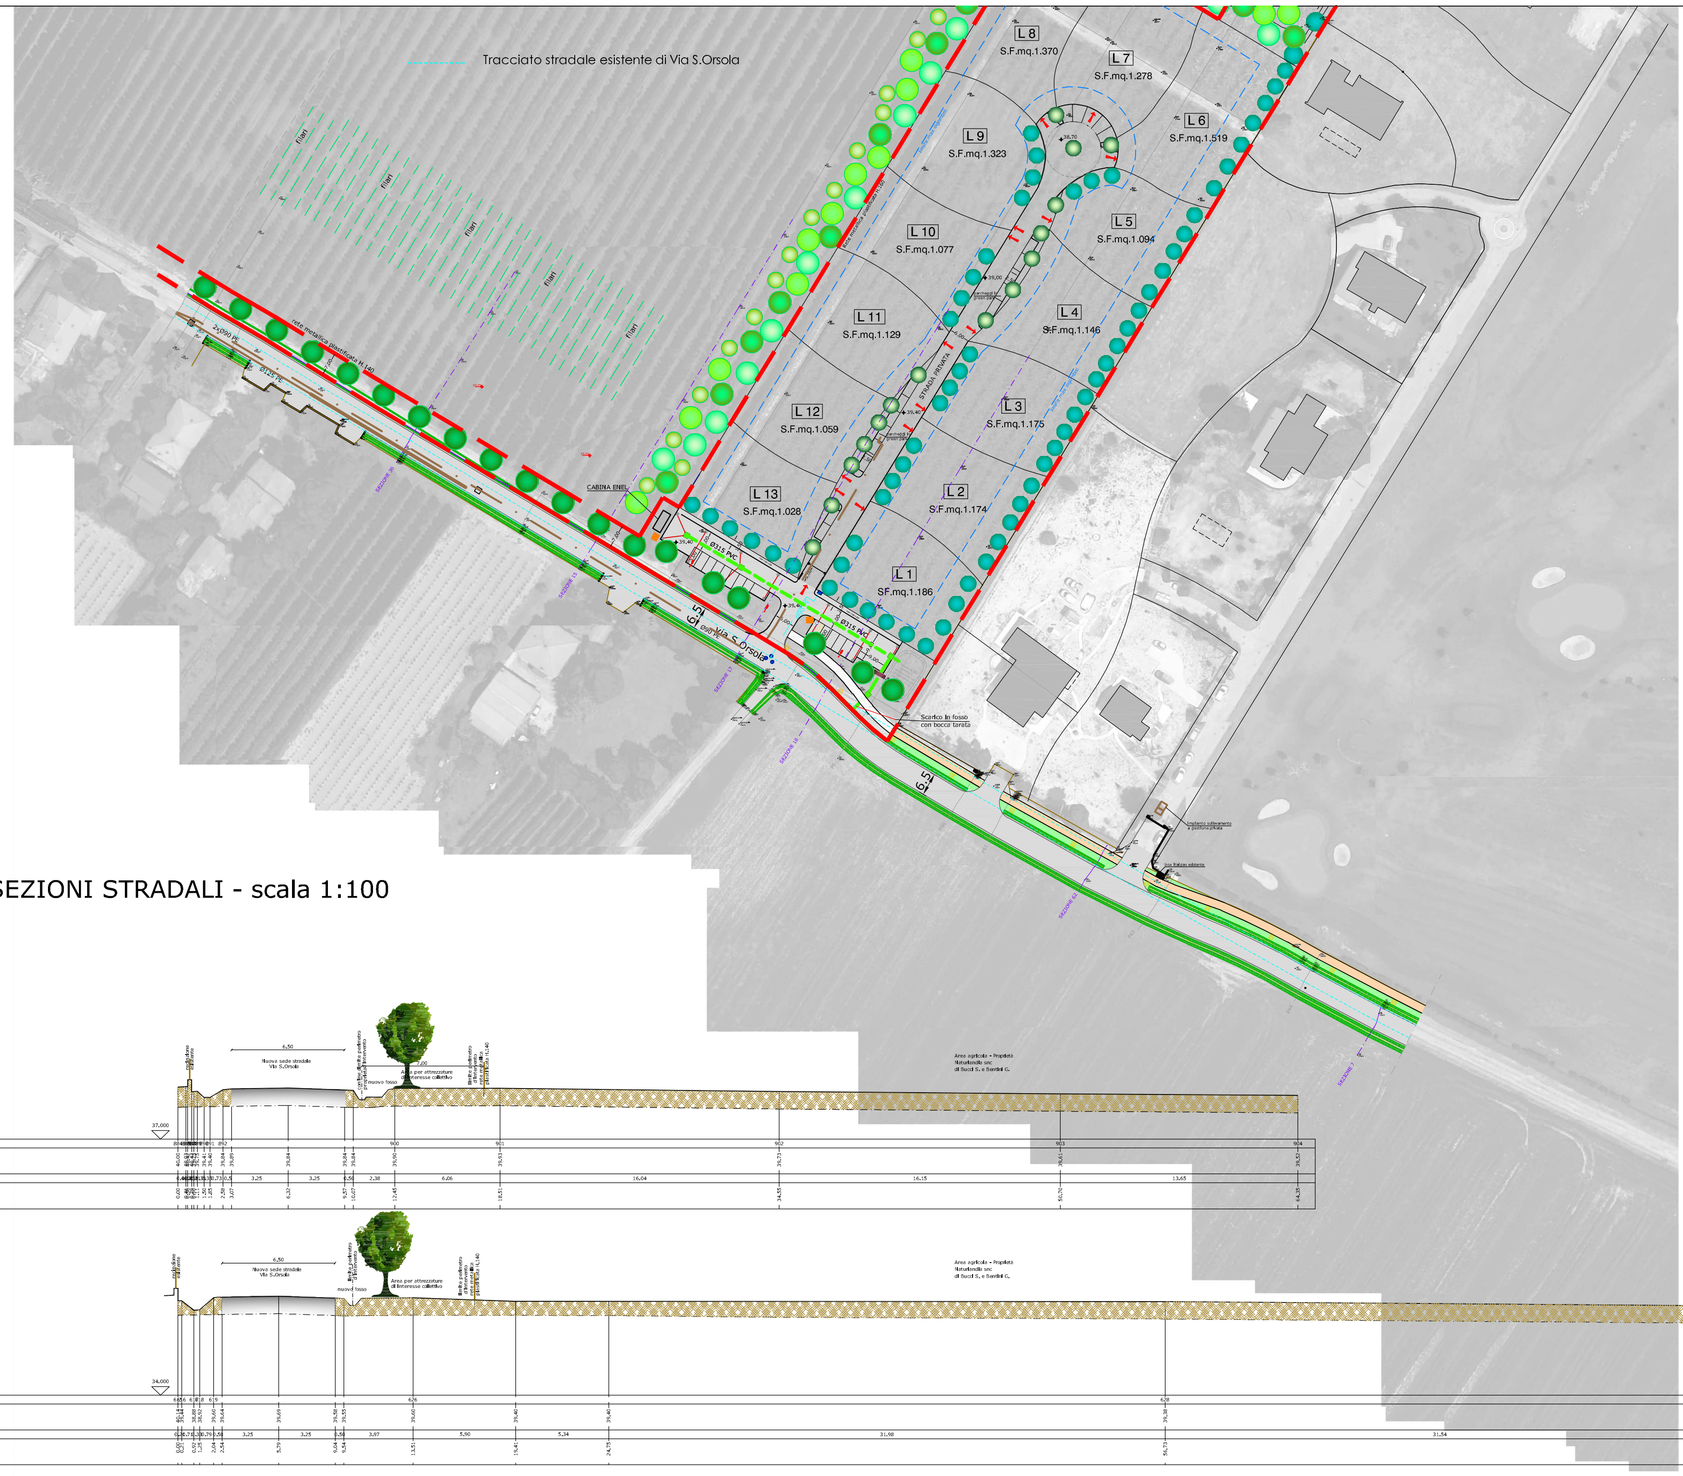

PARTICOLARE PACCHETTO PER ADEGUAMENTO STRADA

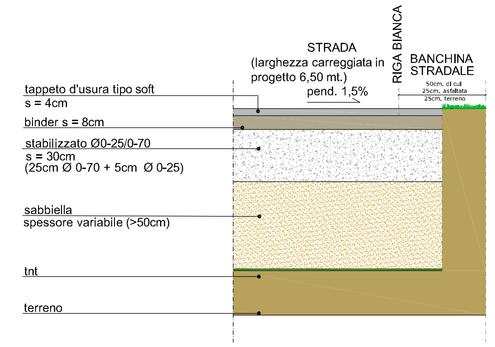

PARTICOLARI SEZIONI STRADALI - scala 1:100

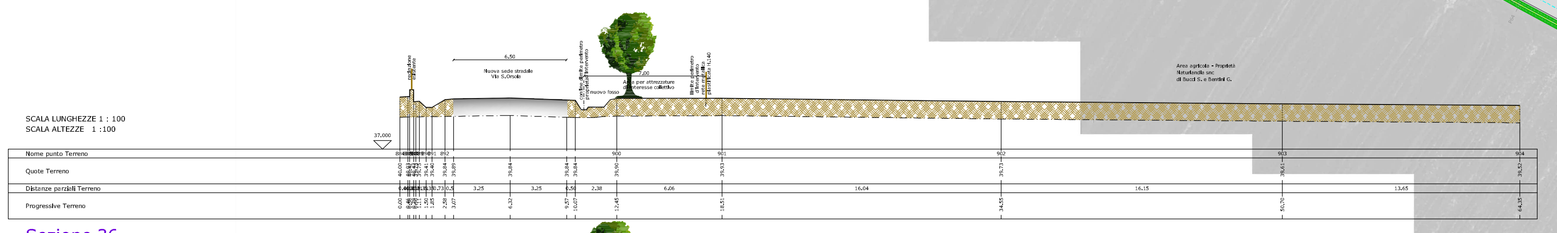

Sezione 36

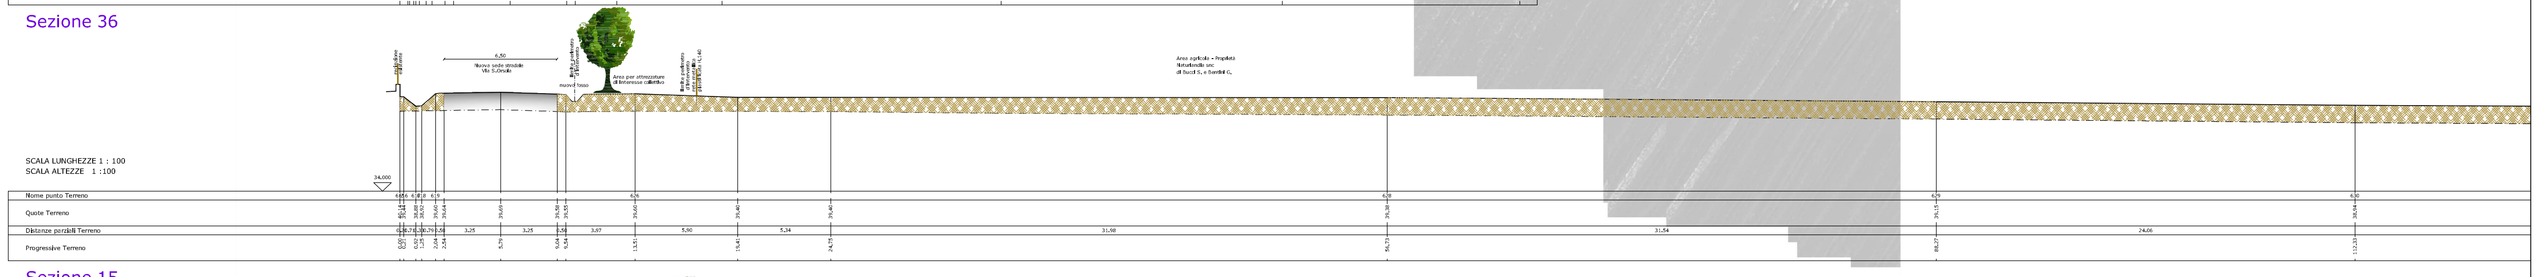

Sezione 15

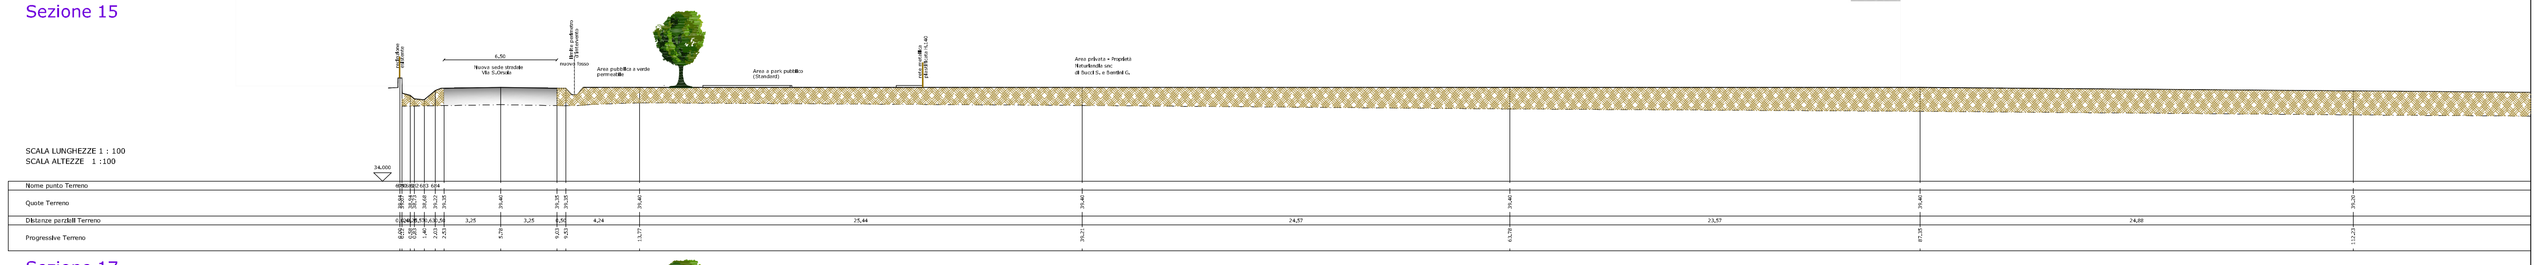

Sezione 17

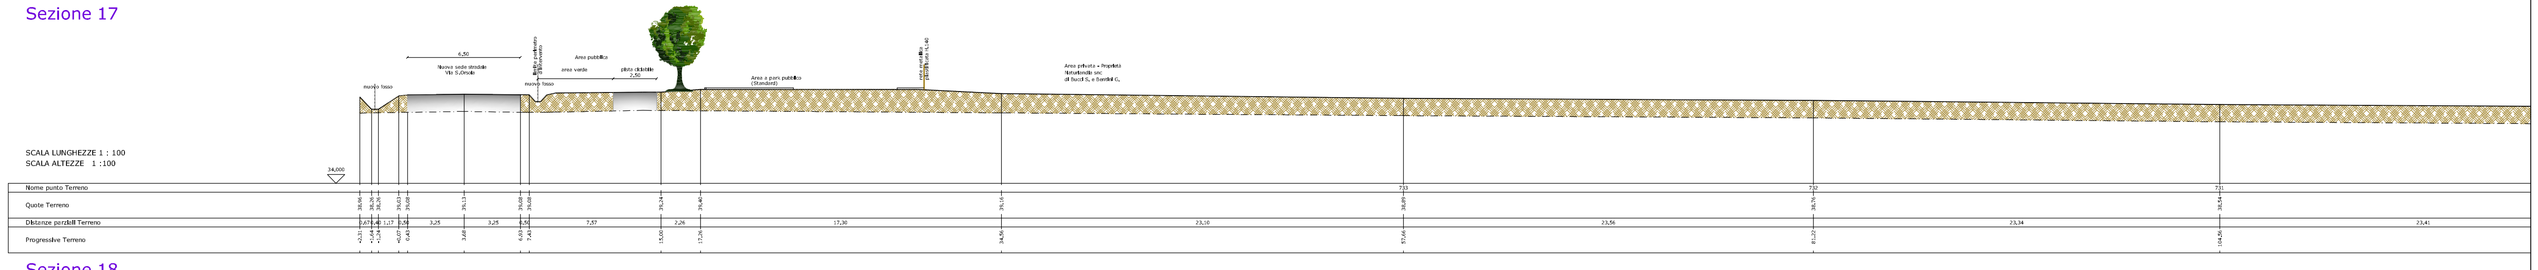

Sezione 18

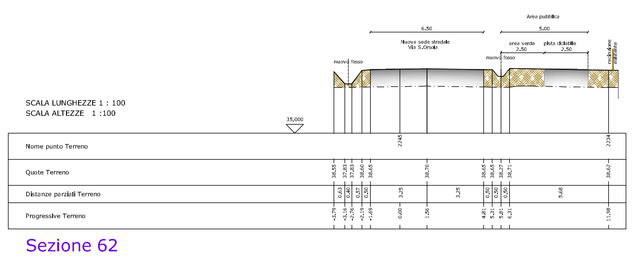

Sezione 62

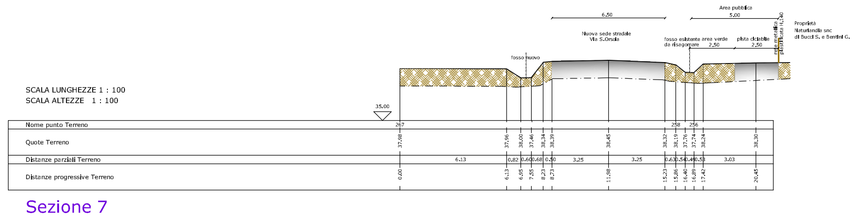

Sezione 7