AV2c

UNIONE DELLA ROMAGNA FAENTINA
Comune di Faenza

Studio Tecnico geom.CAVINA-MONTEVECCHI

corso Matteotti 27 Faenza

arch.PAGANI

fax 0546-680247

tel.0546-28197

PROPOSTA DI ACCORDO OPERATIVO
Ex art. 4 L.R. 24/2017 DELL'AREA DENOMINATA
"Via S.Orsola-Via Emilia" Ambito 02 del PSC

UBICAZIONE: Via S.Orsola

COMMITTENTE **NATURLANDIA S.N.C.** **di Bucci Stefano e Bentini Giovanni**	Adeguamento Via S.Orsola: Progetto - Sezioni Ambientali Tratto C
Foglio 145 Mappali 190parte-188parte-189parte-528parte-320parte-40 396parte-186parte Foglio 144 Mappali 122parte-171parte-170parte-140parte-141parte 130parte-139parte-166parte-66parte-13/parte-228parte Foglio 145 Mappale 400parte Foglio 146 Mappali 401parte-402parte-177parte-178parte-47pare Foglio 146 Mappali 181parte-91parte Foglio 143 Mappale 477parte-143parte	Con la consulenza specialistica di: TOPOGRAFIA: -Studio Tecnico Topografico Rag.Ugi Donatini Geometra GEOLOGIA: -Dott.Geol. Morolchi Stefano INDAGINI ACUSTICHE-AMBIENTALI-VIA/SAT: -Ing. Cossi Franca RETI DI FOGNATURA-ACQUE BIANCHE E NERE - LAVASTRADA-IDRAULICA: -Prisma Ingegneria srl Ing. Balelli Carlo RETE ACQUEDOTTO - RETE GAS: -Prisma Ingegneria srl Ing. Balelli Carlo ILLUMINAZIONE PUBBLICA E PRIVATA: -Energia Studio di Progettazione Impiantistica P.I. Ramonelli Giuliano STUDIO DEL TRAFFICO: -Ing. Longhi Simona
Rapp. 1:500	
PROGETTISTA	

Inquadramento Generale

Tratto C

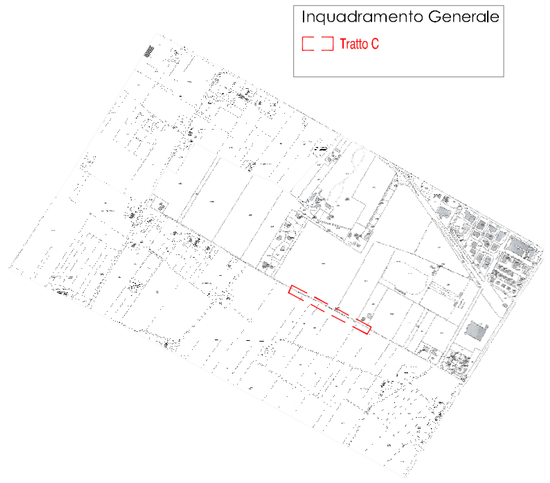

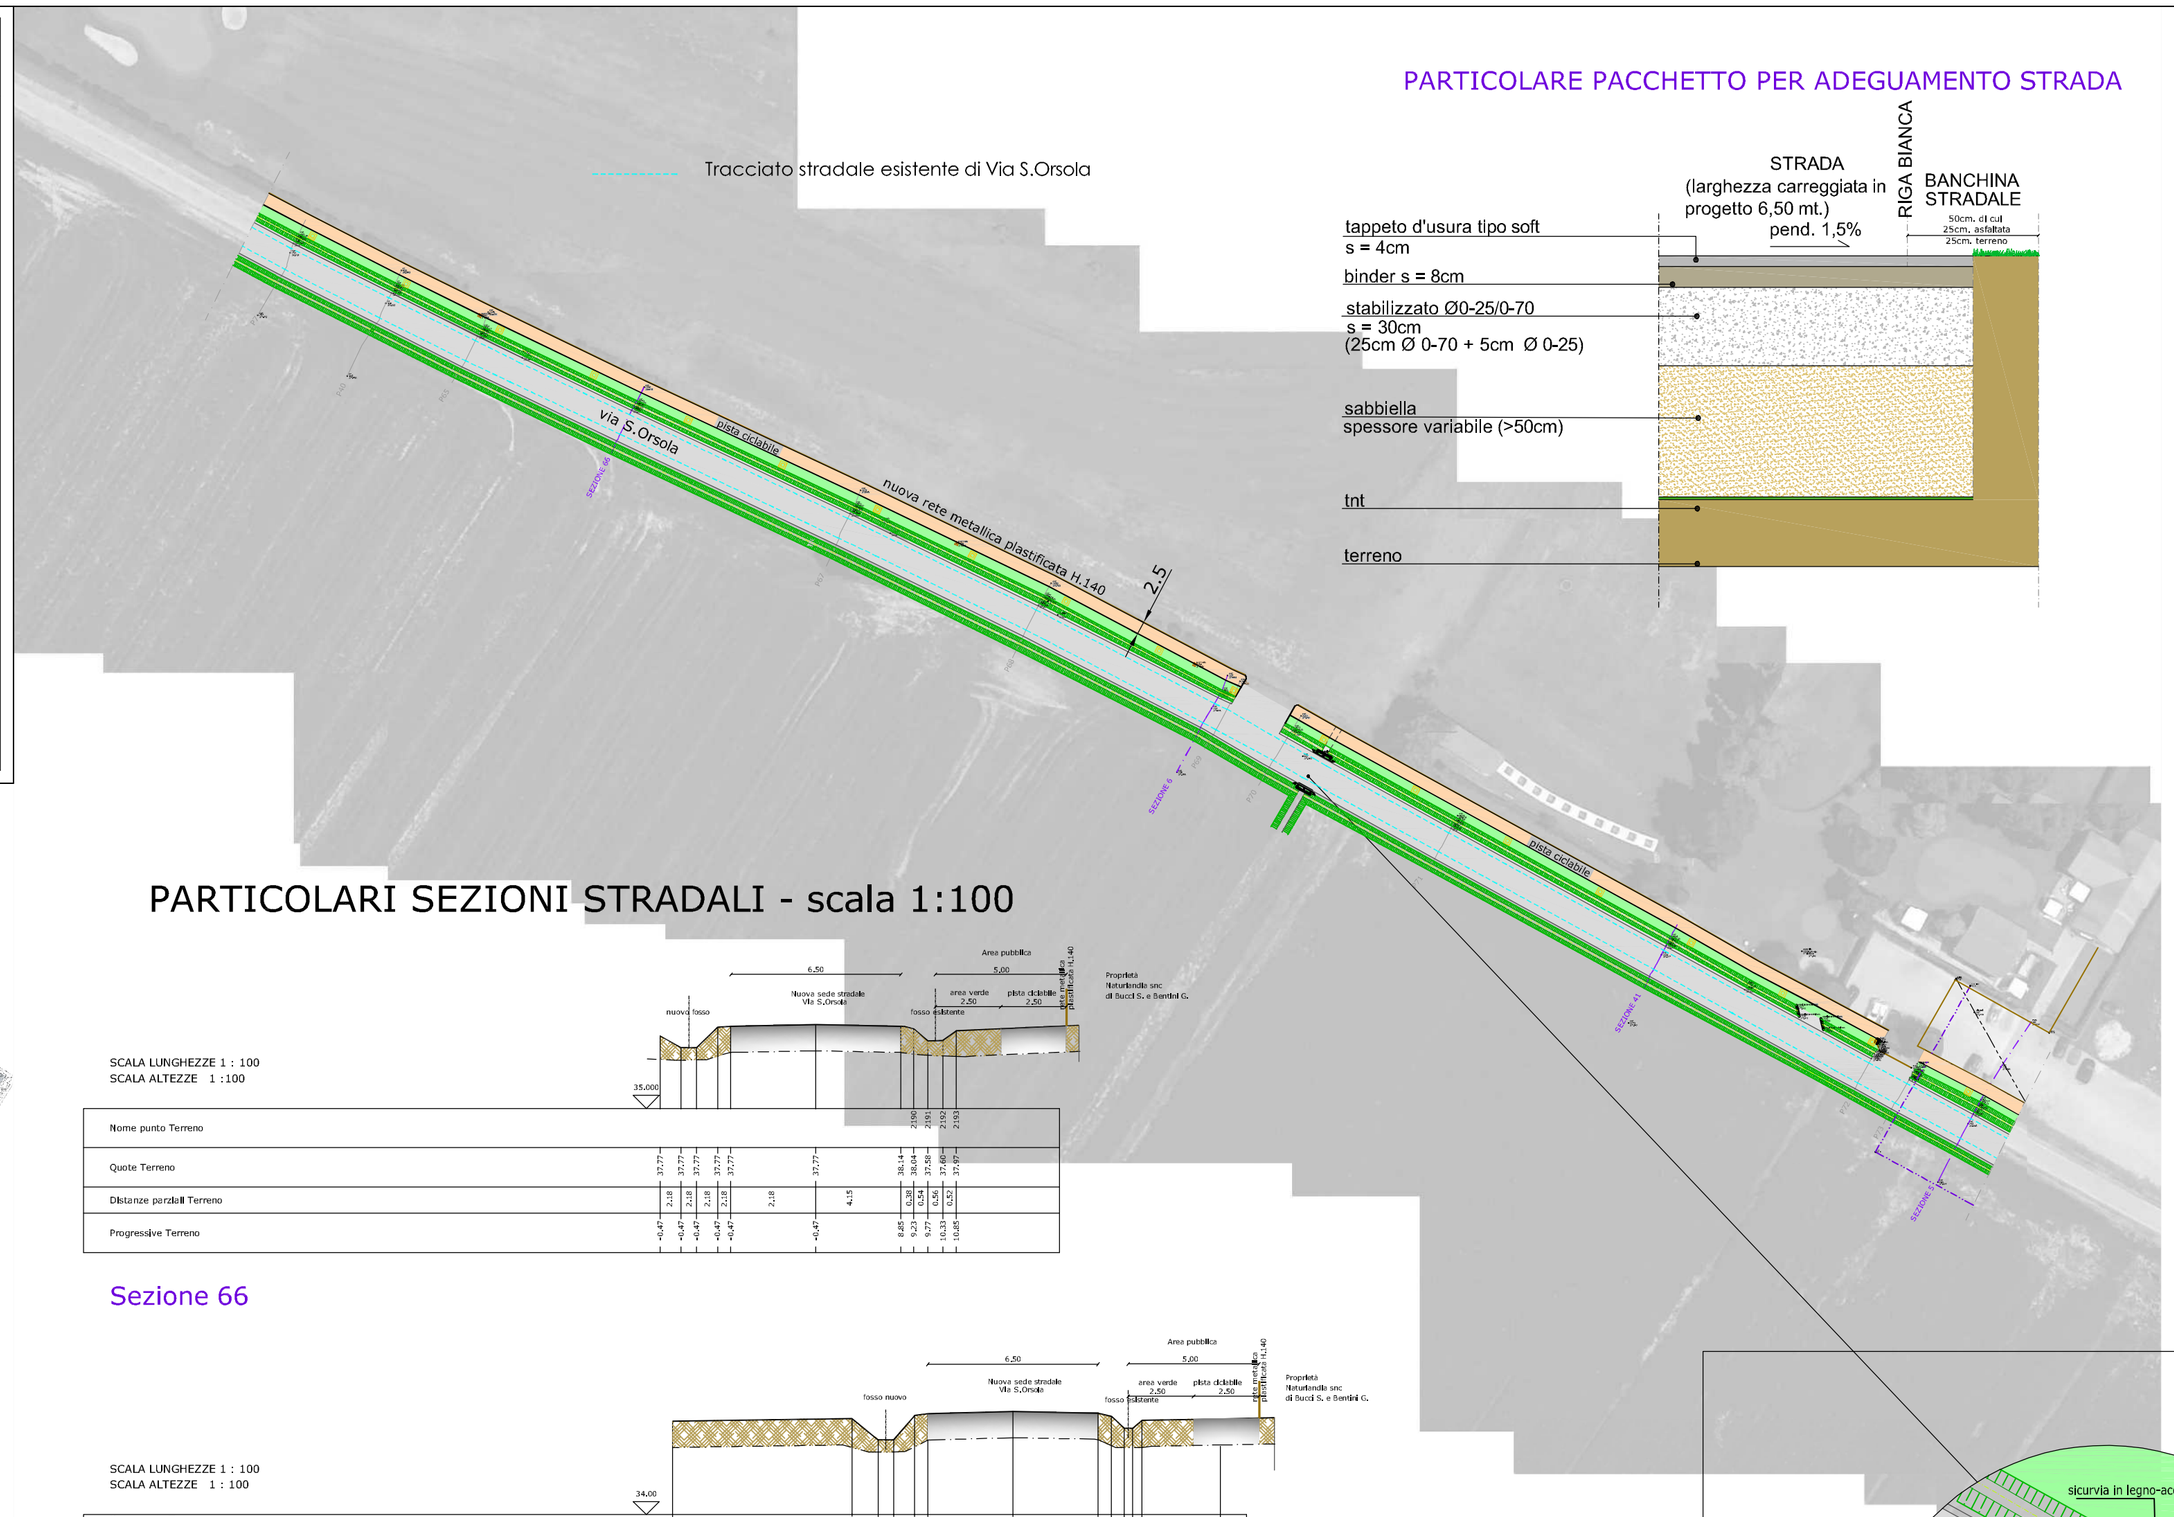

PARTICOLARE PACCHETTO PER ADEGUAMENTO STRADA

PARTICOLARI SEZIONI STRADALI - scala 1:100

SCALA LUNGHEZZE 1 : 100
SCALA ALTEZZE 1 :100

| | | |