AV2d

UNIONE DELLA ROMAGNA FAENTINA
Comune di Faenza

Studio Tecnico geom.CAVINA–MONTEVECCHI

corso Matteotti 27 arch.PAGANI fax 0546–680247
Faenza tel.0546–28197

PROPOSTA DI ACCORDO OPERATIVO
Ex art. 4 L.R. 24/2017 DELL'AREA DENOMINATA
"Via S.Orsola-Via Emilia" Ambito 02 del PSC

UBICAZIONE: Via S.Orsola

COMMITTENTE	Adeguamento Via S.Orsola:
NATURLANDIA S.N.C. **di Bucci Stefano e Bentini Giovanni**	Progetto - Sezioni Ambientali Tratto D
Fogli 141 Mappali 180parte-181parte-186parte-420parte-441parte-446parte-178parte Foglio 144 Mappali 122parte-171parte-172parte-140parte-141parte-730parte-139parte-186parte-161parte-573parte-226parte Foglio 145 Mappale 400parte Foglio 146 Mappali 401parte-402parte-177parte-178parte-47parte Foglio 147 Mappali 187parte-93 parte Foglio 143 Mappale 477parte-142parte	Con la consulenza specialistica di: TOPOGRAFIA – Studio Tecnico Topografico Rilievi Aggiornamenti Geometrici Arch. Geol. Massimiliano Stefanini GEOLOGIA INDAGINI ACUSTICHE-AMBIENTALI-VIA-LA.SAT. – Ing. Corvi Franco RETI DI FOGNATURA-ACQUE BIANCHE E NERE - LAMINAZIONI-IDRAULICA – Pirazzoli Ing. Gianfil Carlo RETE ACQUEDOTTO - RETE GAS – Pirazzoli Ing. Gianfil Carlo ILLUMINAZIONE PUBBLICA E PRIVATA – Energia Studio di Progettazione Impiantistica P.I. Gennari Giuliano STUDIO DEL TRAFFICO – Ing. Longhi Simone
Rapp. 1:500	
PROGETTISTA	

Inquadramento Generale

Tratto D

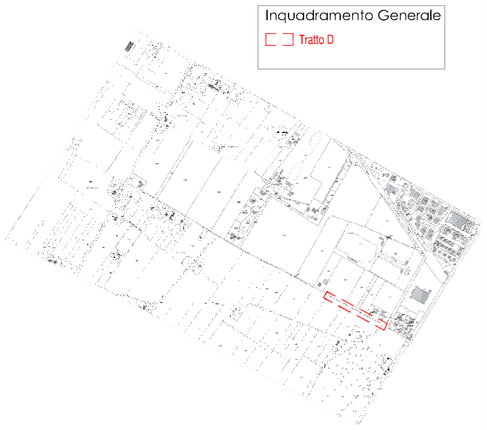

PARTICOLARE PACCHETTO PER ADEGUAMENTO STRADA

PARTICOLARI SEZIONI STRADALI - scala 1:100

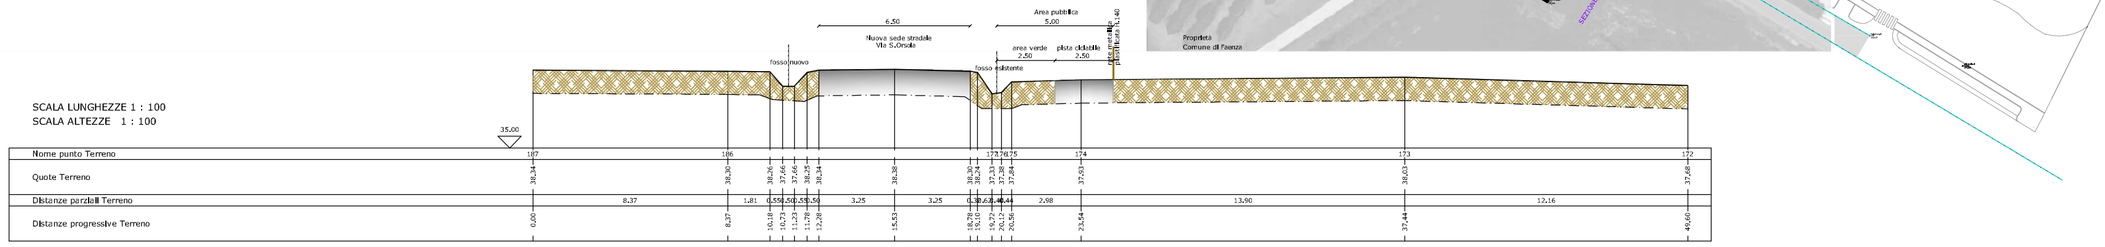

SCALA LUNGHEZZE 1 : 100
SCALA ALTEZZE 1 : 100

| | | |