AV3c

UNIONE DELLA ROMAGNA FAENTINA
Comune di Faenza

Studio Tecnico geom.CAVINA–MONTEVECCHI

corso Matteotti 27 Faenza

arch.PAGANI

fax 0546–680247

tel.0546–28197

PROPOSTA DI ACCORDO OPERATIVO
Ex art. 4 L.R. 24/2017 DELL'AREA DENOMINATA
"Via S.Orsola-Via Emilia" Ambito 02 del PSC

UBICAZIONE: Via S.Orsola

COMMITTENTE **NATURLANDIA S.N.C.** **di Bucci Stefano e Bentini Giovanni**	Adeguamento Via S.Orsola: Comparato - Sezioni Ambientali Tratto C
Foglio 145 Mappali 190parte-189parte-188parte-528parte-520parte-40 596parte-186parte Foglio 144 Mappali 122parte-171parte-170parte-140parte-141parte 130parte-129parte-166parte-165parte-131parte-228parte Foglio 145 Mappale 400parte Foglio 146 Mappali 401parte-402parte-177parte-178parte-47parte Foglio 146 Mappali 181parte-191parte Foglio 143 Mappale 477parte-143parte	Con la consulenza specialistica di: TOPOGRAFIA – Studio Tecnico Topografico Rilievi Agl Donatini Geometra GEOLOGIA – Dott. Geol. Morolchi Stefano INDAGINI ACUSTICHE-AMBIENTALI-VASAT – Ing. Casali Franca RETI DI FOGNATURA ACQUE BIANCHE E NERE - LAINAZIONE-IDRAULICA – Prisma Ingegneria srl Ing. Balelli Carlo RETE ACQUEDOTTO - RETE GAS – Prisma Ingegneria srl Ing. Balelli Carlo ILLUMINAZIONE PUBBLICA E PRIVATA – Energia Studio di Progettazione Impiantistica P.I. Ramonelli Giuliano STUDIO DEL TRAFFICO – Ing. Longhi Simona
Rapp. 1:500	
PROGETTISTA	

Inquadramento Generale

Tratto C

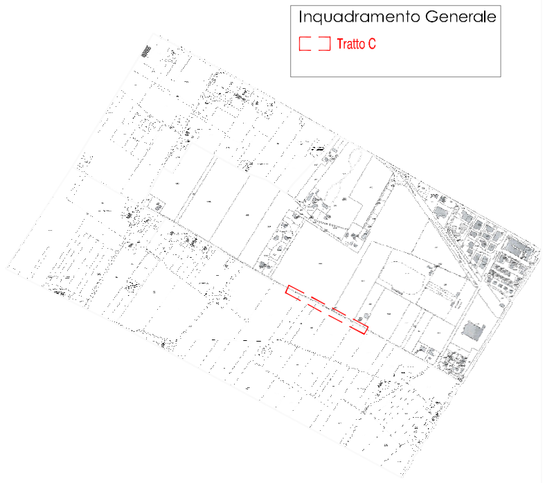

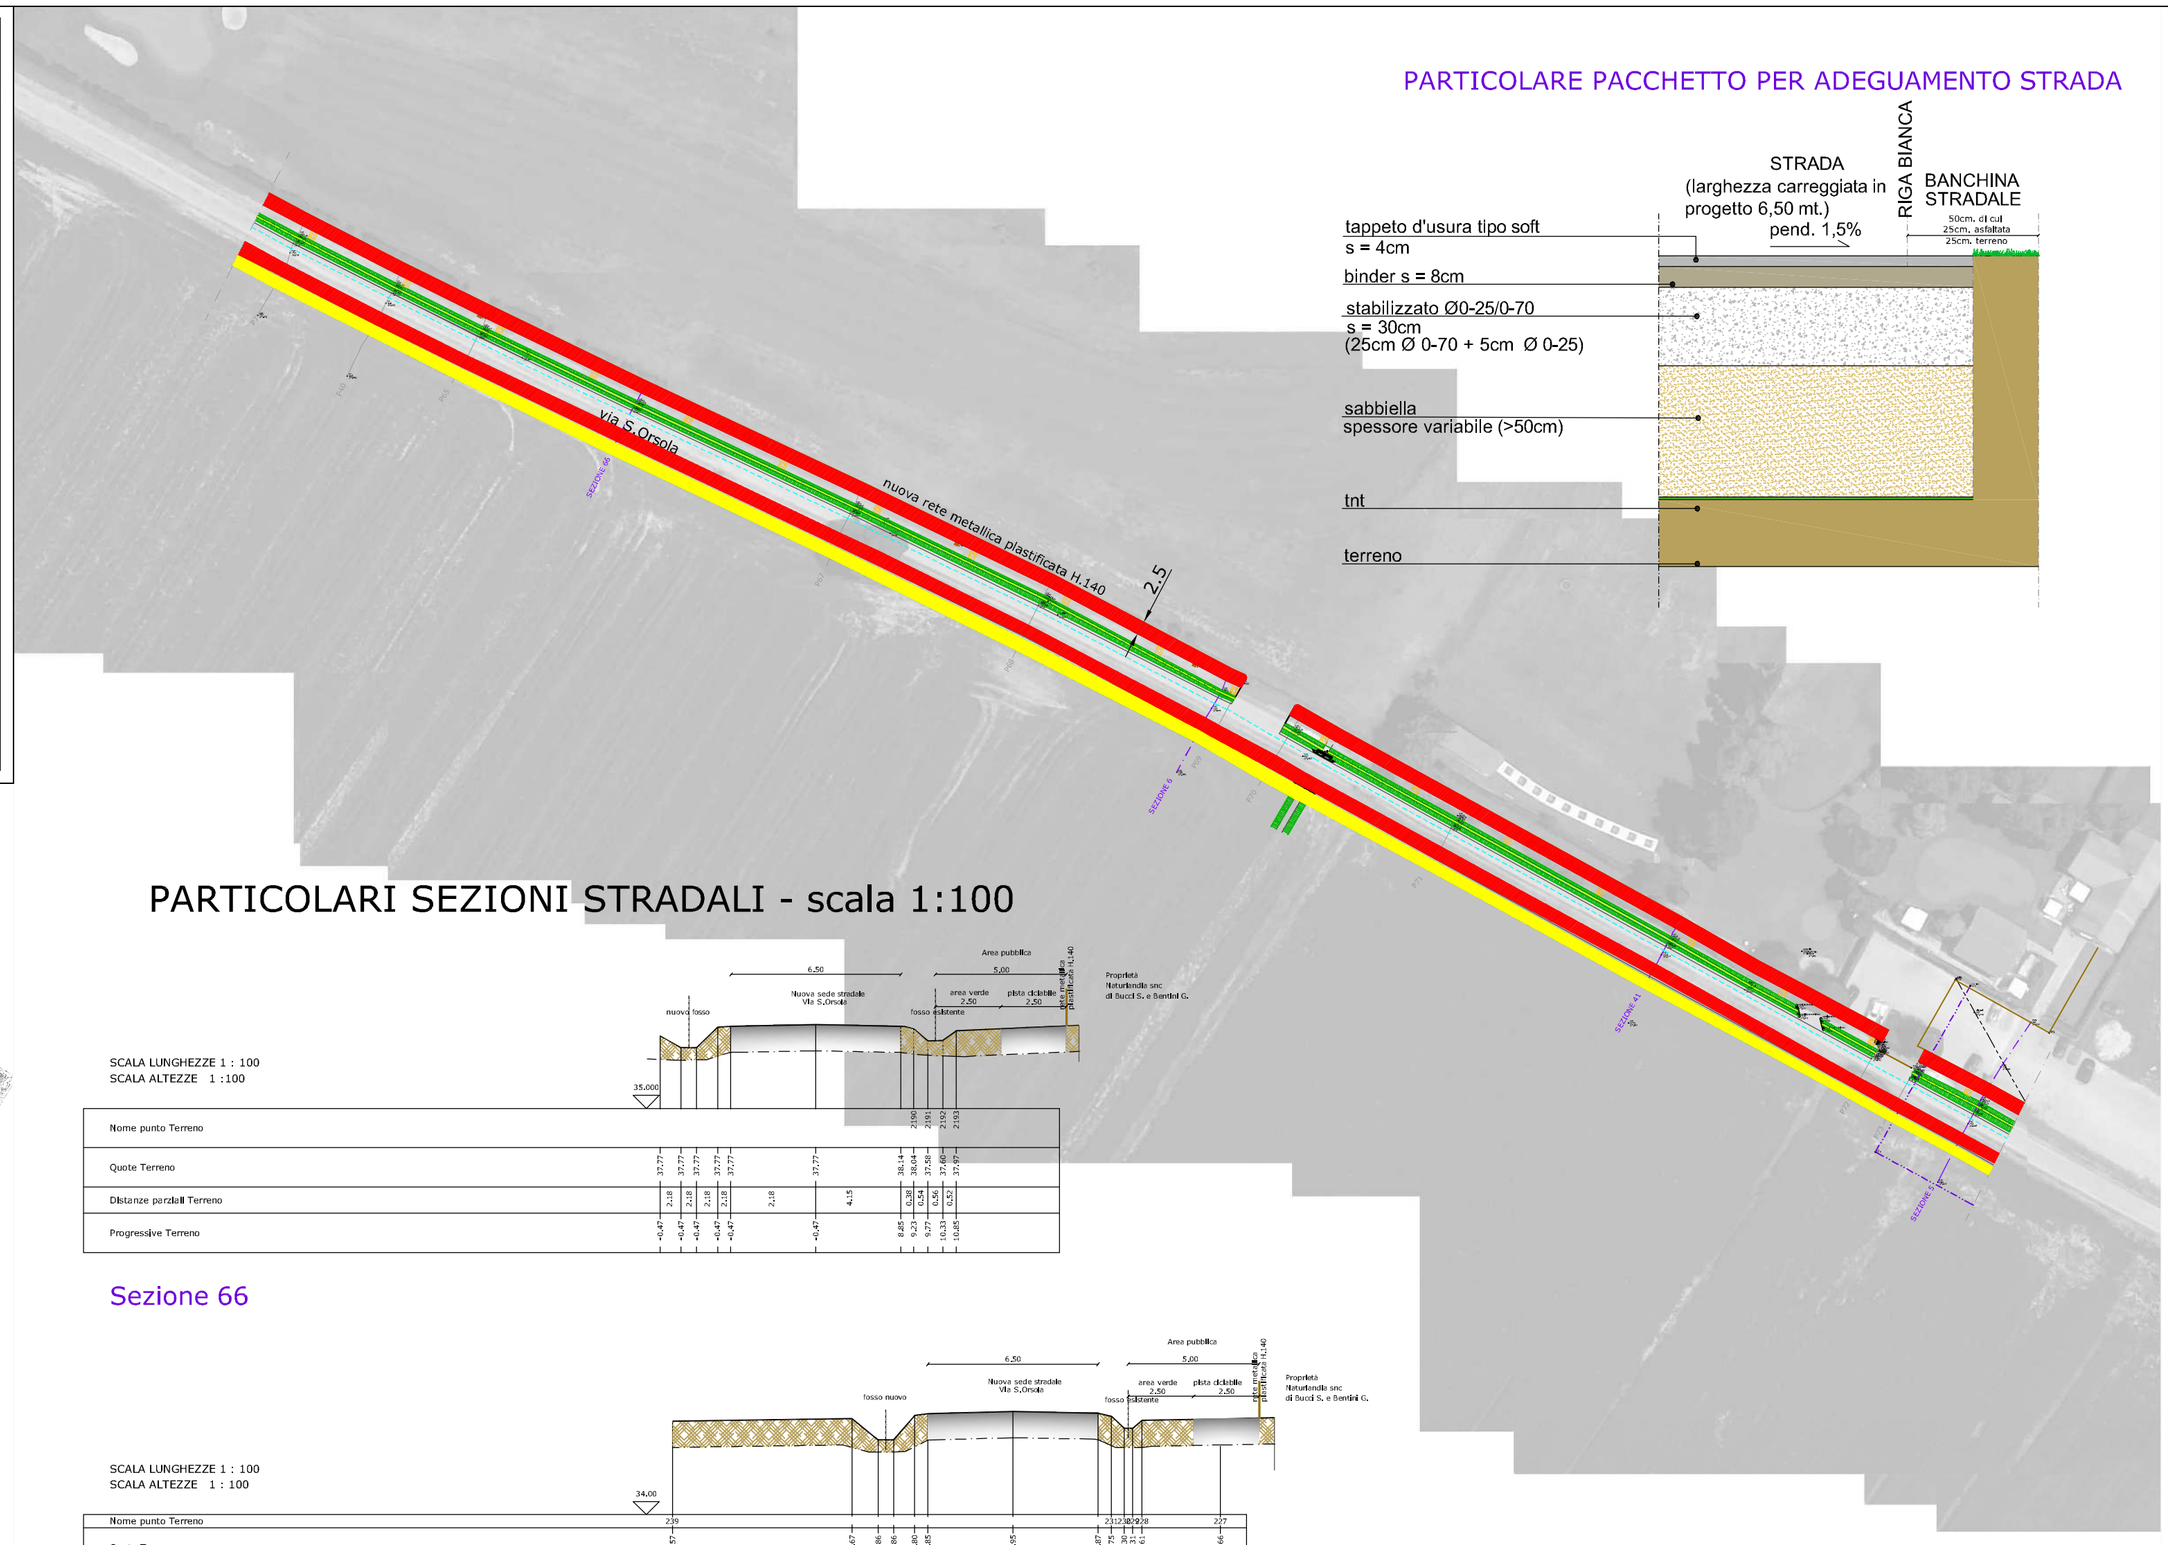

PARTICOLARE PACCHETTO PER ADEGUAMENTO STRADA

PARTICOLARI SEZIONI STRADALI - scala 1:100

SCALA LUNGHEZZE 1 : 100
SCALA ALTEZZE 1 :100

| | | |