AV3d

UNIONE DELLA ROMAGNA FAENTINA
Comune di Faenza

Studio Tecnico geom.CAVINA–MONTEVECCHI

corso Matteotti 27 arch.PAGANI fax 0546–680247
Faenza tel.0546–28197

PROPOSTA DI ACCORDO OPERATIVO
Ex art. 4 L.R. 24/2017 DELL'AREA DENOMINATA
"Via S.Orsola-Via Emilia" Ambito 02 del PSC

UBICAZIONE: Via S.Orsola

COMMITTENTE

NATURLANDIA S.N.C.
di Bucci Stefano e Bentini Giovanni

Adeguamento Via S.Orsola:
Comparato - Sezioni Ambientali
Tratto D

Rapp. 1:500

PROGETTISTA

Inquadramento Generale
Tratto D

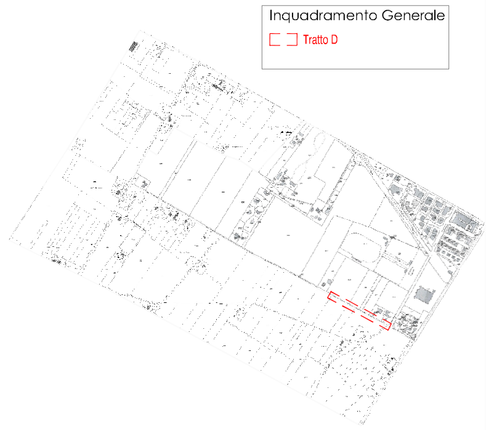

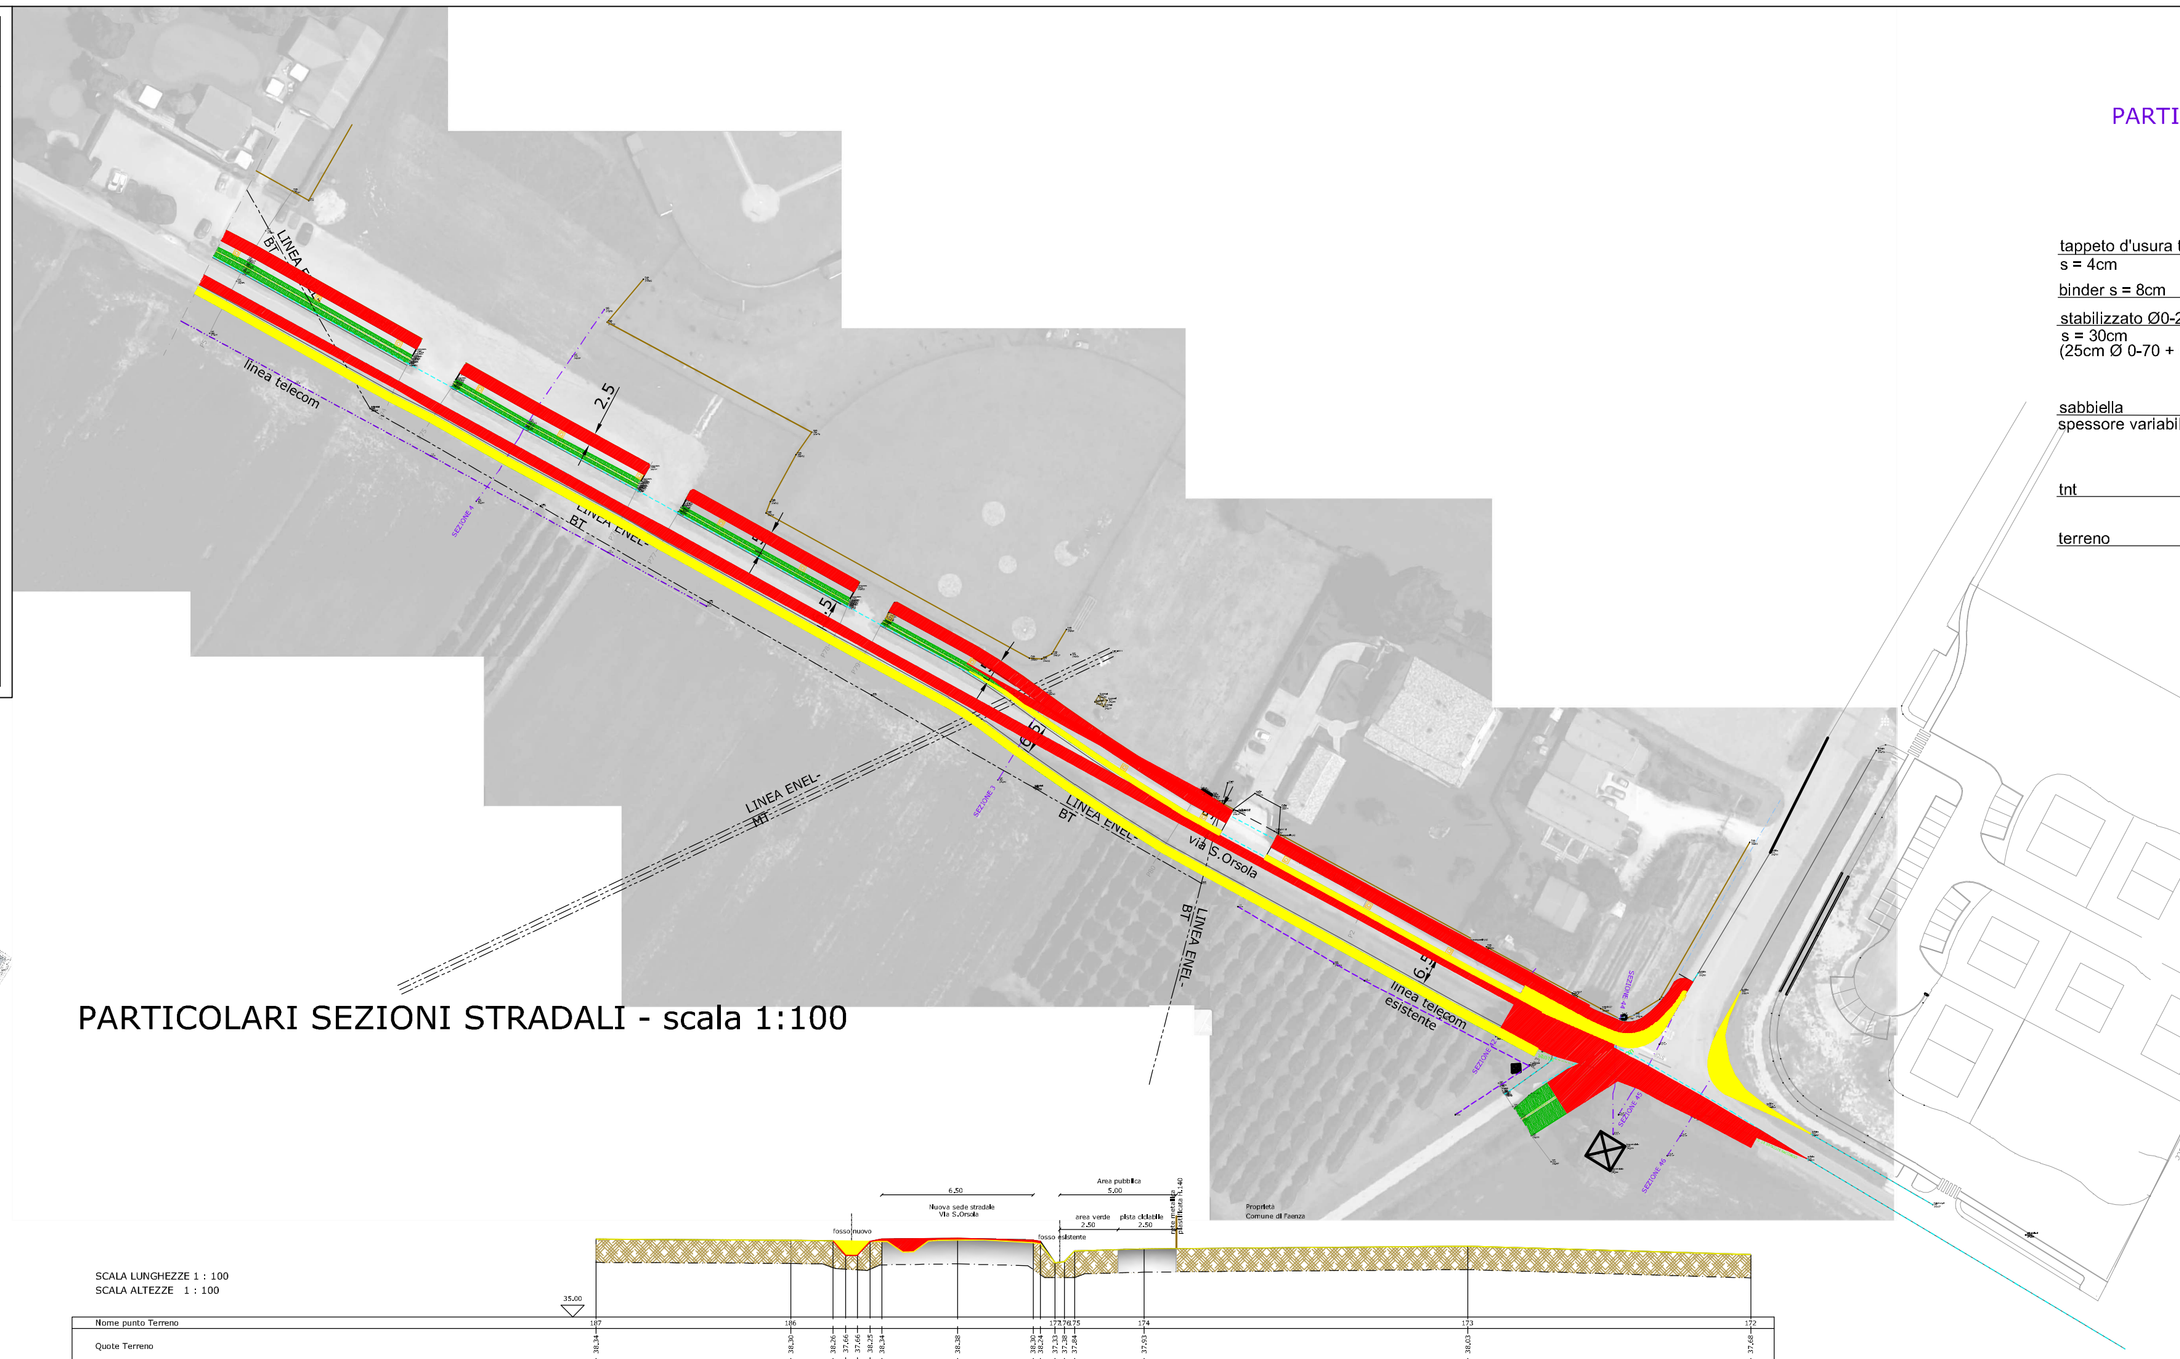

PARTICOLARE PACCHETTO PER ADEGUAMENTO STRADA

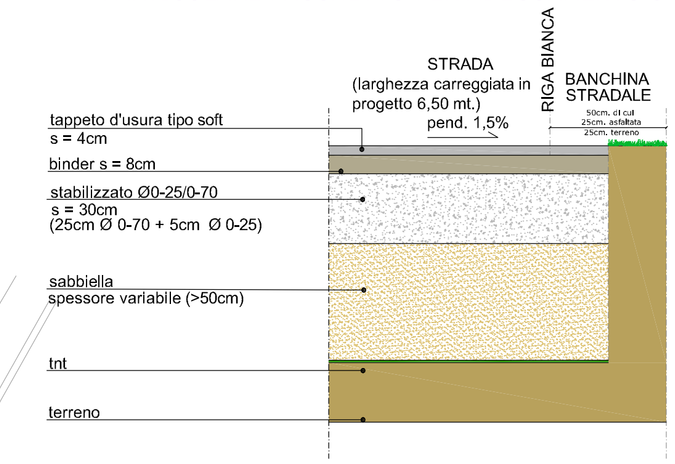

PARTICOLARI SEZIONI STRADALI - scala 1:100

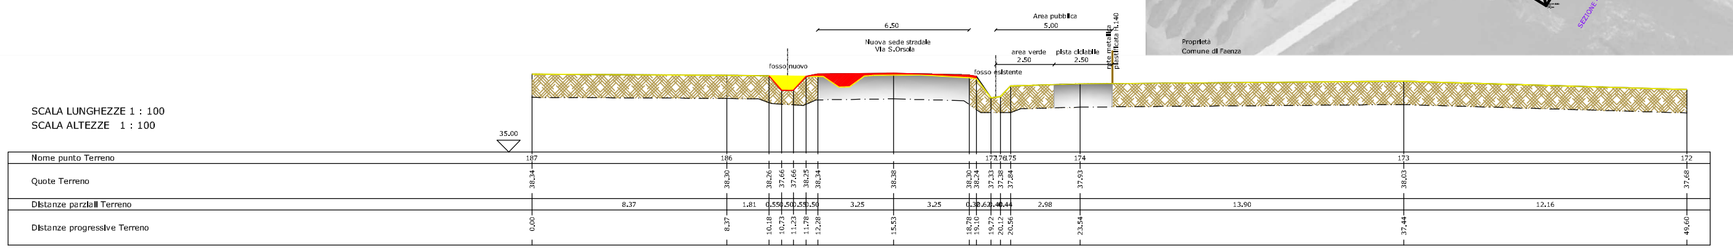

Sezione 4

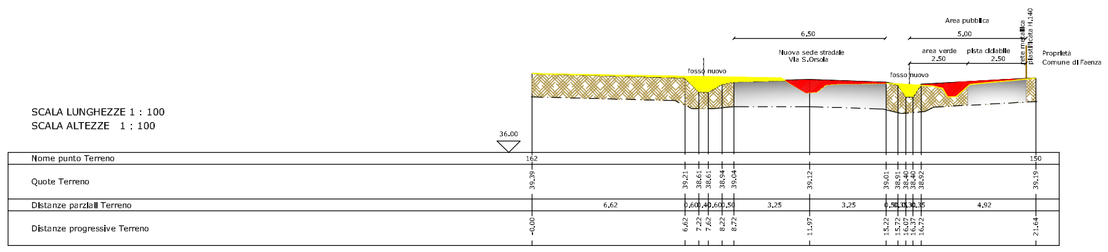

Sezione 3

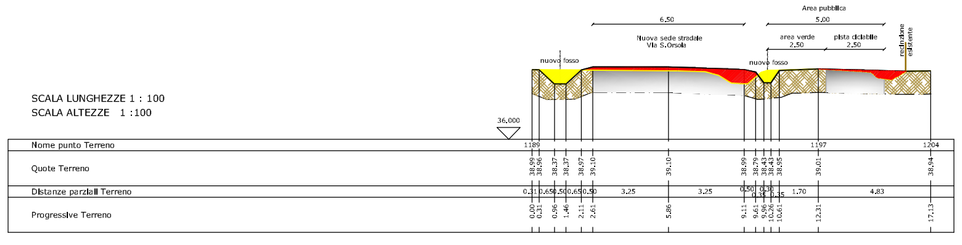

Sezione 42

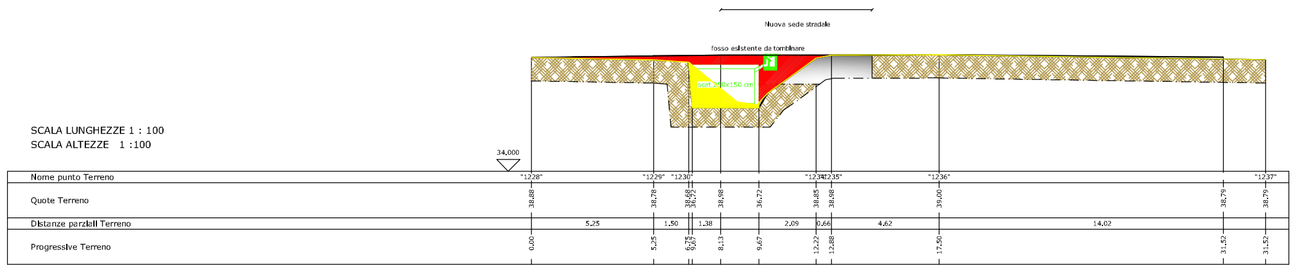

Sezione 45

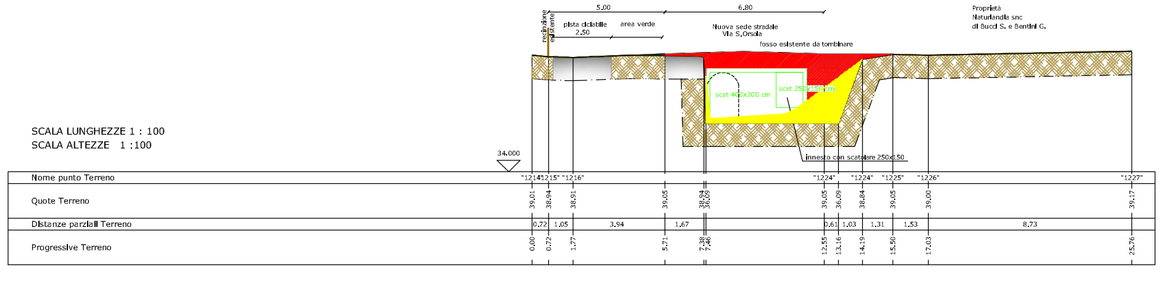

Sezione 44

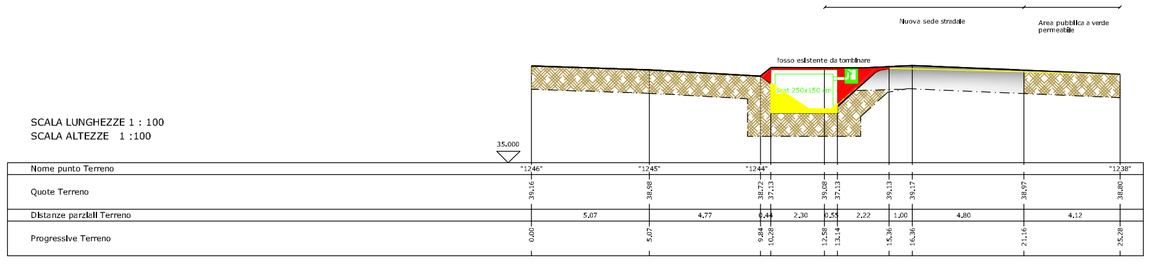

Sezione 46