


# INQUADRAMENTO TERRITORIALE E STRALCI ATTUATIVI INTERVENTO OPERE DENTRO E FUORI COMPARTO

- ST 1 1° STRALCIO: OPERE ALL'INTERNO DEL COMPARTO
- ST 2 2° STRALCIO: STRADA E CICLABILE FUORI IL COMPARTO SU AREA PRIVATA DA CEDERE
- ST 3 3° STRALCIO: COLLEGAMENTO CICLOPEDONALE DALLA GHILANA A VIA ORTO CAPORAL SU AREA PRIVATA DA ACQUISTARE
- ST 4 4° STRALCIO: ATTRAVERSAMENTO PEDONALE SU VIA FIRENZE
- ST 5 5° STRALCIO: REALIZZAZIONE DI UN PERCORSO NATURALISTICO SUL RIVALINO DEL LAMONE
- ST 6 6° STRALCIO: RECUPERO PATRIMONIO EDILIZIO PER HOUSING SOCIALE



## STRALCIO P.O.C. ALLEGATO D\_TAV. P1\_TAVOLA DELLE DOTAZIONI TERRITORIALI


LEGENDA DA TAVOLA DELLE DOTAZIONI TERRITORIALI P.O.C. GRAFO STRADALE	DOTAZIONI TERRITORIALI ESISTENTI ATTREZZATURE E SPAZI COLLETTIVI DI LIVELLO COMUNALE
PERIMETRO DEL CENTRO URBANO (ART. 2.3 DEL RUE)	AREE PER L'ISTRUZIONE (ART. 19.3 DEL RUE)
DOTAZIONI TERRITORIALI ESISTENTI INFRASTRUTTURE PER L'URBANIZZAZIONE DEGLI INSEDIAMENTI	AREE PER PARCHEGGI PUBBLICI E DI USO PUBBLICO (ART. 19.3 DEL RUE)
AREE PER ATTREZZATURE TECNICHE, TECNOLOGICHE E ALTRI SERVIZI (ART. 18.4 DEL RUE)	AREE PER IL VERDE E LO SPORT (ART. 19.3 DEL RUE)
	AREE PER ATTREZZATURE DI INTERESSE COMUNE (ART. 19.3 DEL RUE)

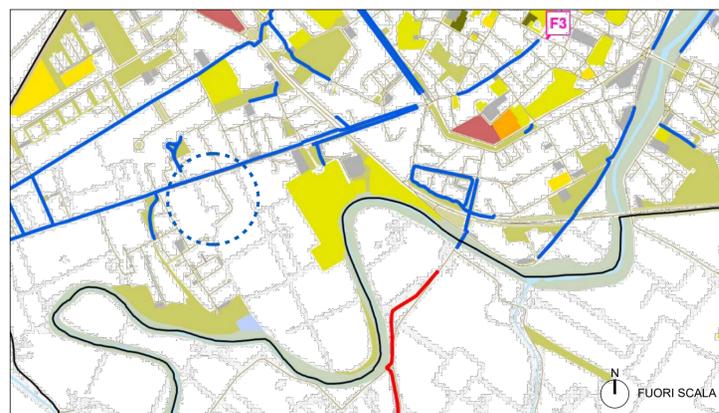

DOTAZIONI TERRITORIALI ESISTENTI DOTAZIONI ECOLOGICHE E AMBIENTALI	POLI FUNZIONALI
RETI ECOLOGICHE TERRITORIALI DI CONNESSIONE (ART. 20.3 DEL RUE)	PISTE CICLABILI ESISTENTI
AREE VERDI CONNESSE ALLE INFRASTRUTTURE PER LA MOBILITÀ (ART. 20.5 DEL RUE)	DOTAZIONI TERRITORIALI DI PROGETTO
	PISTE CICLABILI DI PROGETTO
DOTAZIONI TERRITORIALI ESISTENTI ATTREZZATURE E SPAZI COLLETTIVI DI LIVELLO SOVRACOMUNALE	
AREE PER L'ISTRUZIONE SUPERIORE ALL'OBBLIGO (ART. 19.4 DEL RUE)	
AREE PER ATTREZZATURE SANITARIE E OSPEDALIERE (ART. 19.4 DEL RUE)	
AREE PER PARCHI PUBBLICI URBANI E TERRITORIALI (ART. 19.4 DEL RUE)	
AREE PER ATTIVITÀ CULTURALI E PER LO SPETTACOLO (ART. 19.4 DEL RUE)	

## SCHEDA COMPARTO GHILANA


Ambito 04 - fiume Lamone - Via Firenze

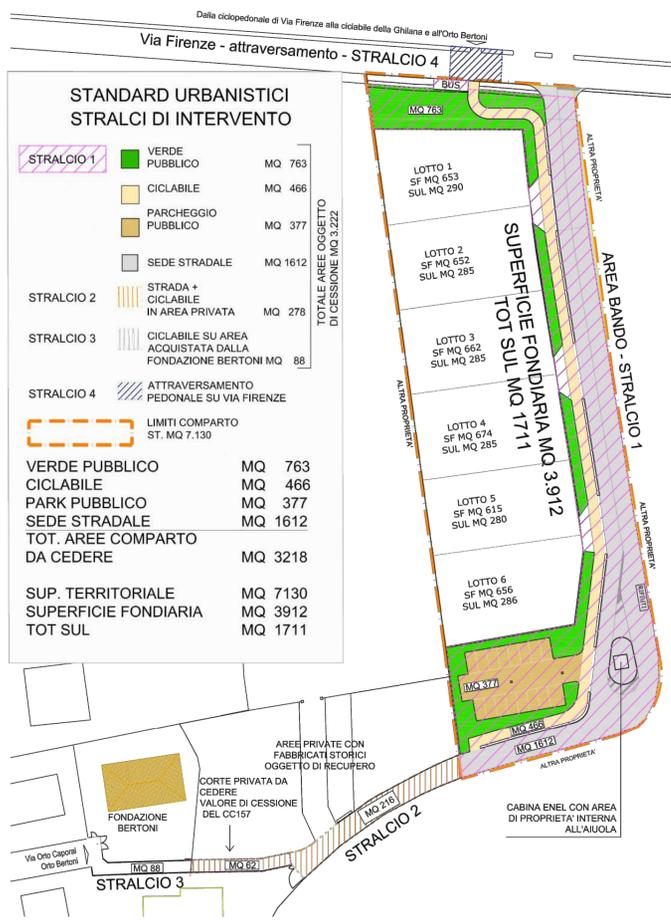

## STRALCIO P.S.C. SCHEDA AMBITO 04

COMUNE DI FAENZA: ambito 04\_ Fiume Lamone - Via Firenze

Stralcio tavola di progetto 3\_13 - Scala 1:10.000

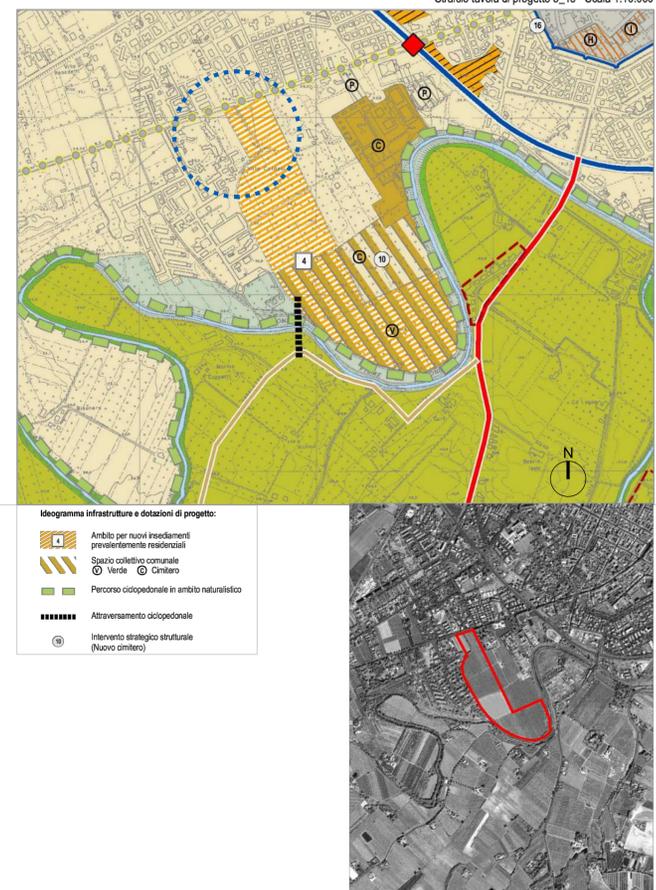

## COMPARTO D'INTERVENTO



- AREA OGGETTO DI ACCORDO OPERATIVO (PERIMETRO DI COMPARTO)
- AREA A VERDE PRIVATO GIÀ OGGETTO DI PARERE PREVENTIVO N. 44191 DEL 18/06/2020 SOGGETTA A PROSSIMO INTERVENTO DI RECUPERO EDILIZIO

DATI DEFINITI IN SEDE DI "MANIFESTAZIONE DI INTERESSE" IN ACCORDO CON L'A.C.	
S.L. ATTIVITÀ COMPATIBILI EXTRARESIDENZIALI	non prevista (vedi relazione tecnica "manifestazione di interesse")
S.T.	7.130 mq (3,96% area ambito 04)
S.L. RESIDENZIALE	1.711 mq

<b>COMMITTENTI</b>		<b>LA TUA CASA S.R.L.</b> Via Soldata, 18 48018 FAENZA (RA)	<b>CO.ABI Soc. Coop.</b> Via Cavour, 30 48018 FAENZA (RA)
<b>PROGETTO</b>		<b>PROPOSTA DI ACCORDO OPERATIVO</b> EX ART. 4 DELLA L.R. 24 DEL 21/12/2017 COMUNE DI FAENZA - AMBITO 04 - FIUME LAMONE - VIA FIRENZE - AREA "GHILANA"	
<b>ESTRATTO DI MAPPA CATASTALE</b> SCALA 1:2000		<b>OGGETTO TAVOLA</b> <b>INQUADRAMENTO URBANISTICO</b> <b>STRALCI ATTUATIVI</b>	
FOGLIO 171, PARTICELLA 357		STATO <b>ATTUALE</b>	
<b>TIMBRI</b>		<b>TAVOLA</b> <b>01</b> <b>SCALA 1:2000/1:500</b>	
CODICE COMMESSA 0142		DATA <b>28.07.23</b>	
<b>PROGETTISTI</b>		Arch. Riccardo Casamassima	
<b>COLLABORATORI</b>		Arch. Maria Cristina Violani Geom. Andrea Bertoni	
<b>VIOLANI ASSOCIATI</b> ARCH. RICCARDO CASAMASSIMA    ING. GUIDO VIOLANI    ARCH. MARIA CRISTINA VIOLANI    GEOM. GIOVANNI VIOLANI Via Bergantini, 6 - 48018 Faenza RA Italy - Tel (+39) 0546 680844 (r.a.) Fax (+39) 0546 699446 riccardo.casamassima@violaniassociati.it    www.violaniassociati.it    segreteria@violaniassociati.it			