






PART. 1

DETTAGLIO ACCESSO

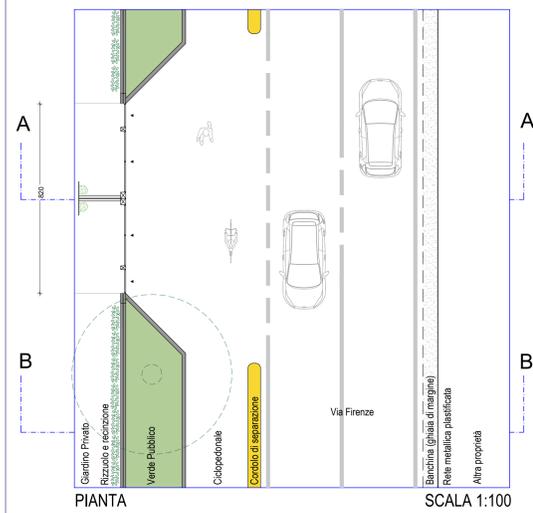



PART. 2

DETTAGLIO ATTRAVERSAMENTO CICLOPEDONALE

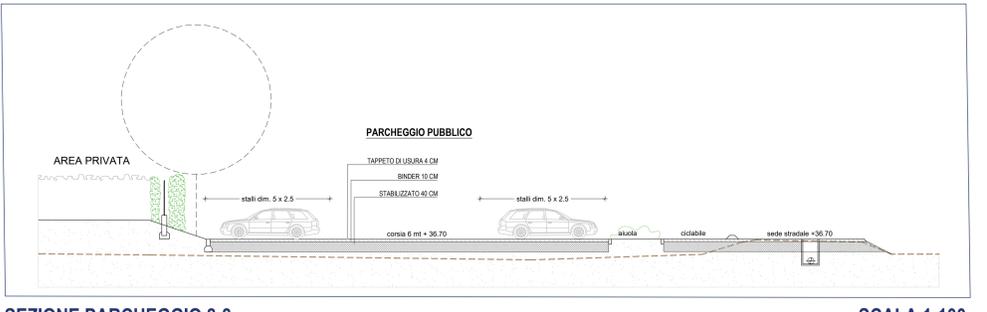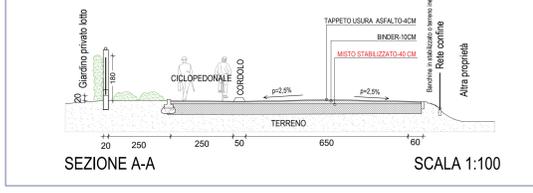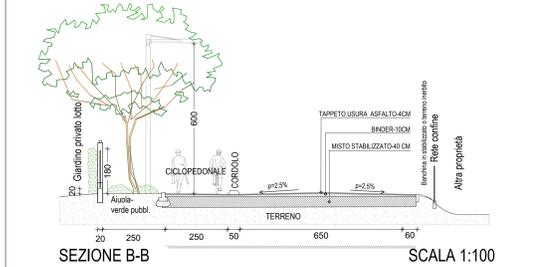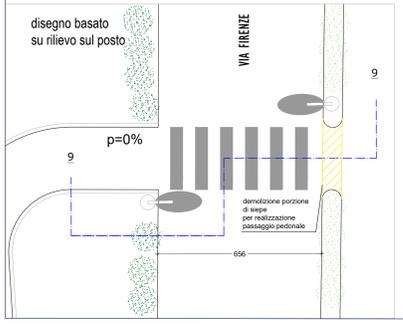

SEZIONE PARCHEGGIO 8-8

SCALA 1:100

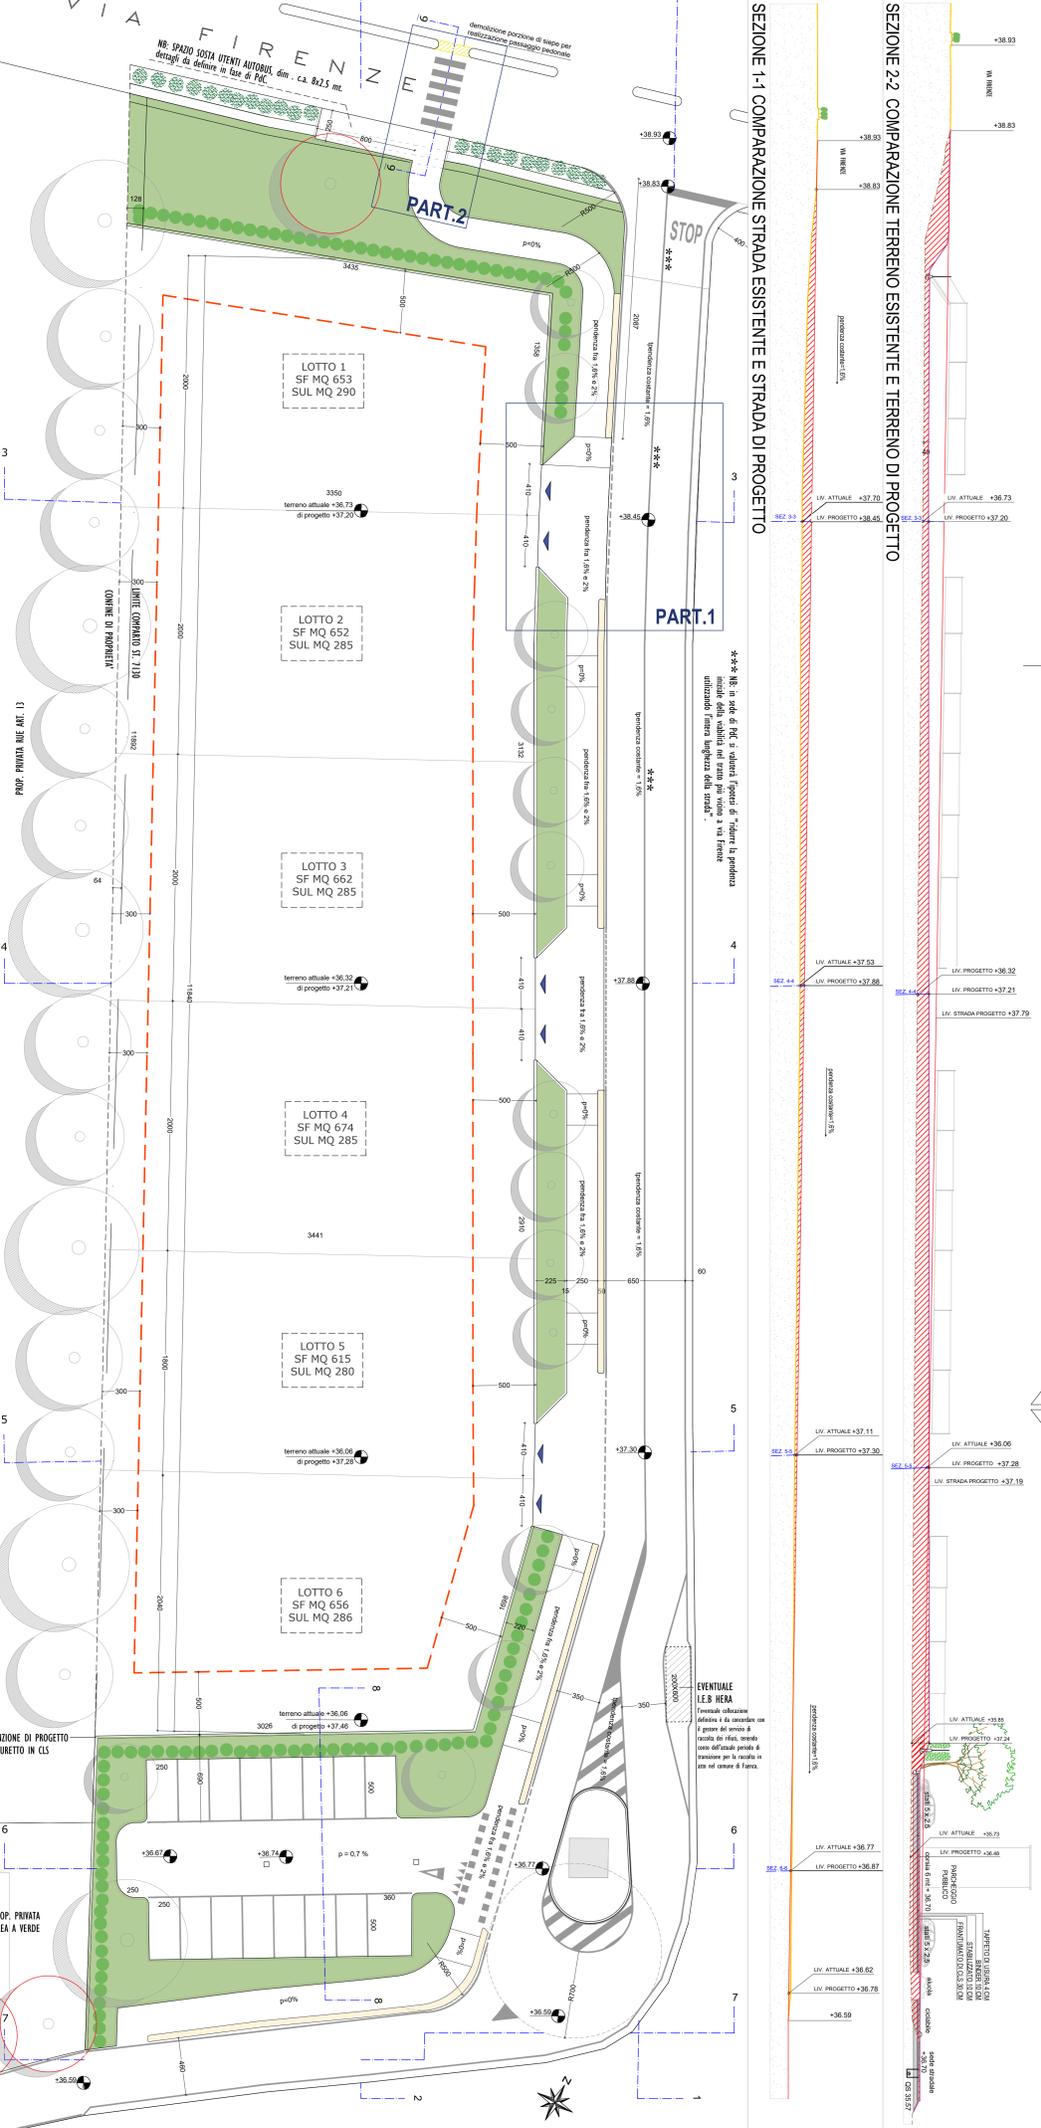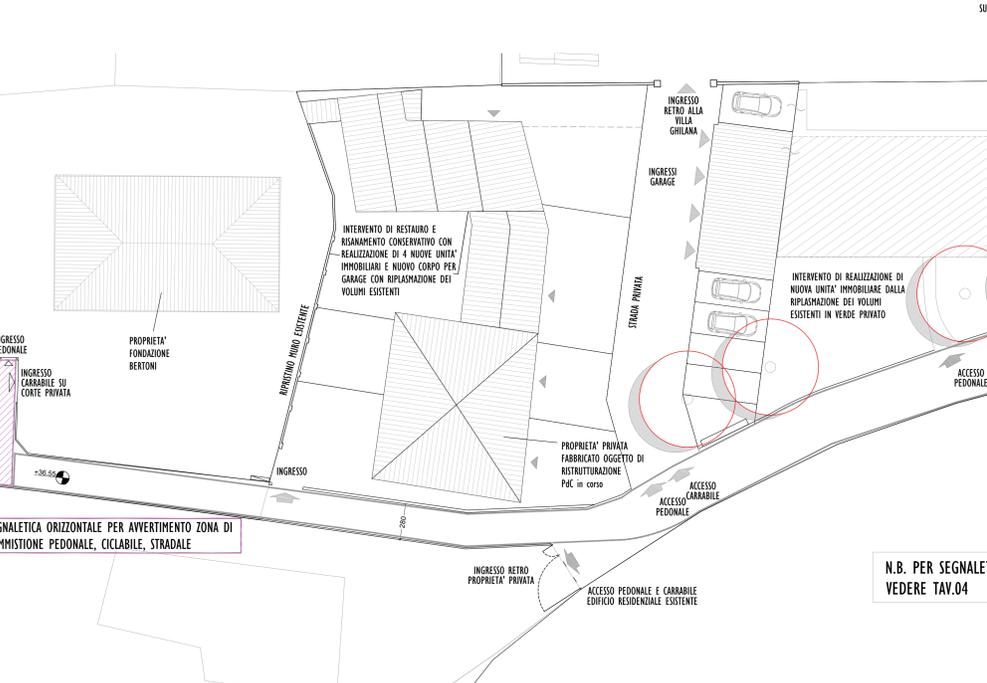

LEGENDA

- LINEA DI MASSIMO INGOMBRO
- ACCESSI CARRABILI AI LOTTI
- SIPI DI PROGETTO
- ALBERI DI PROGETTO
- ALBERI ESISTENTI
- STRADA STATO DI FATTO
- STRADA DI PROGETTO
- TERRENO ESISTENTE
- TERRENO DI PROGETTO
- STERMI
- RIPORTI
- EVENTUALE I.E.B. HEHA

N.B. PER SEGNALETICA STRADALE VEDERE TAV.04

COMMITTENTI		LA TUA CASA S.R.L. Via Soldata, 18 48018 FAENZA (RA)	CO.ABI Soc. Coop. Via Cavour, 30 48018 FAENZA (RA)
PROGETTO			
PROPOSTA DI ACCORDO OPERATIVO EX ART. 4 DELLA L.R. 24 DEL 21/12/2017 COMUNE DI FAENZA - AMBITO 04 - FIUME LAMONE - VIA FIRENZE - AREA "GHILANA"			
ESTRATTO DI MAPPA CATASTALE SCALA 1:2000		OGGETTO TAVOLA	
FOGLIO 171, PARTICELLA 357		PROGETTO URBANO PROPRIETA' AREA DA CEDERE SEZIONI TERRITORIALI STERMI E RIPORTI	
STATO		PROGETTO	
TIMBRI		TAVOLA	
		03	
CODICE COMMESSA 0142		SCALA 1:200	
PROGETTISTI Arch. Riccardo Casamassima		DATA 30.09.21	
COLLABORATORI Arch. Maria Cristina Violani Geom. Andrea Bertoni			
VOLANANI ASSOCIATI			
ARCH. RICCARDO CASAMASSIMA - ING. GUIDO VOLANANI - ARCH. MARIA CRISTINA VIOLANI - GEOM. GIOVANNI VIOLANI Via Berginelli, 6 - 48018 Faenza RA Italy - Tel (+39) 0546 690844 (v.a.) Fax (+39) 0546 699446 riccardo.casamassima@volananiassociati.it segreteria@volananiassociati.it			