




SEGNALETICA E PERCORSI LEGGE 13

- SEGNALETICA ORIZZONTALE PER AVVERTIMENTO ZONA DI COMMISSIONE PEDONALE CICLABILE, STRADALE
- figura 92/b art.122 INIZIO PERCORSO PEDONALE E CICLABILE BIFACCIALE
- figura 93/b art.122 FINE PERCORSO E CICLABILE BIFACCIALE
- figura 303 art.135 ATTRAVERSAMENTO PEDONALE
- figura 37 art.107 FERMARSI E DARE PRECEDENZA
- figura 36 art.106 SEGNALE DI DARE LA PRECEDENZA
- figura II 47 art.1116 SENSO VIETATO
- figura80/b art.122 DIREZIONE OBBLIGATORIA A DESTRA
- figura II 82/b art.122 PASSAGGIO OBBLIGATORIO A DESTRA
- figura II 76 art.120 SEGNALE SOSTA PARCHEGGIO
- figura 79/a art.120 SOSTA CONSENTITA A PARTICOLARI CATEGORIE
- SEGNALE NOME STRADA
- DIVIETO DI SOSTA SU AMBO I LATI
- Figura II 65 art.118 DIVIETO DI TRANSITO A TUTTI I VEICOLI DI LARGHEZZA SUPERIORE A 2,50 m

NB In fase di PdC, considerata anche la richiesta di realizzare una sosta utenti autobus, che cambia la zona di attraversamento e ingresso ciclopedonale all'area, si concorderà la segnaletica DEFINITIVA sentiti gli uffici competenti.


LEGGE 13/1989 SUPERAMENTO BARRIERE ARCHITETTONICHE

- DM LLLP 14 GIU 1989 N.236
- Tutta l'area sarà accessibile, con riferimento all'art. 4.2 e 8.2.1 spazi esterni del DM 236.
- Si prevedono in particolare:
 - percorsi con pendenze inferiori al 5%
 - nei tratti in discesa piazzole in piano ogni 15 mt di lunghezza
 - pavimentazioni antisdruccioolo
 - 1 parcheggio disabili
 - percorsi pedonali con larghezza maggiore dei minimi previsti di cm 150.

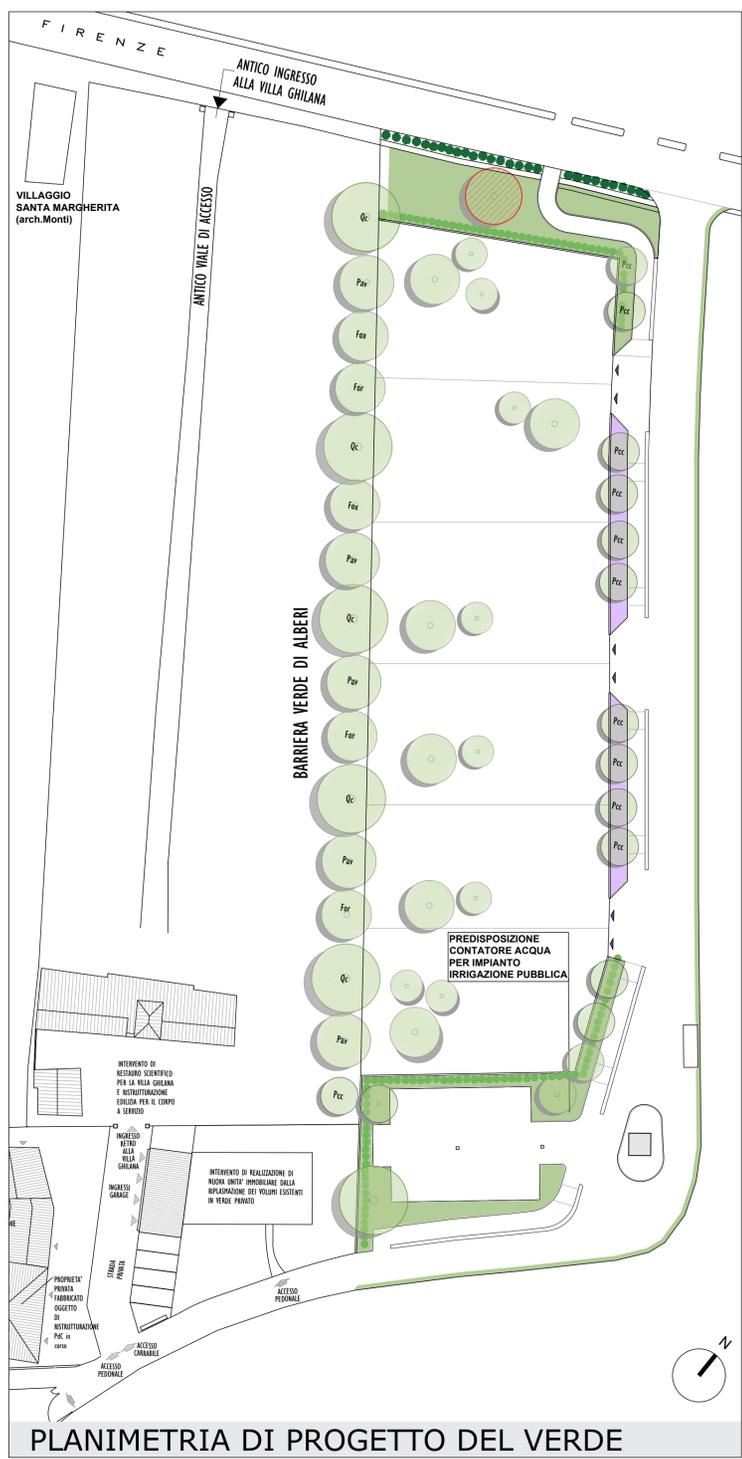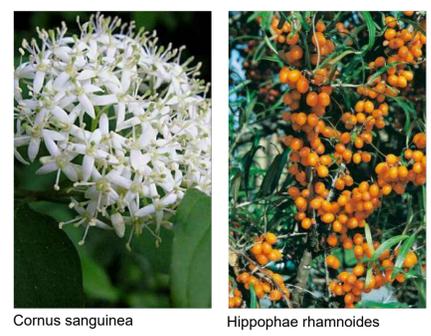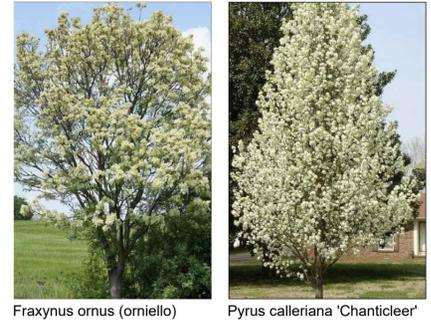

PLANIMETRIA DI PROGETTO DEL VERDE

- Pino Esistente
- Quercus cerris (cerro)
- Prunus avium (ciliegio)
- Fraxinus oxycarpa (frassino meridionale)
- Fraxinus ornus (orniello)
- Pyrus callieriana 'Chanticleer'
- TOT. N.14 ALBERI da reperire in fase di PdC per la costruzione delle ville
- SU AREA PUBBLICA - 116.5m di Siepe di arbusti autoctoni: Cornus sanguinea (20%); Emerus major (5%); Euonymus europaeus (20%); Hippophae rhamnoides (5%); Prunus spinosa (5%); Rhamnus cathartica (5%); Viburnum lantana (20%); Viburnum opulus (25%)
- Rosa tappezzante bianca con Verbena bonariensis 'Lollipop'
- Prato fiorito arido di Phila (Lippia) nodiflora con macchie di Verbena bonariensis 'Lollipop'
- Prato polifita da sfalcio

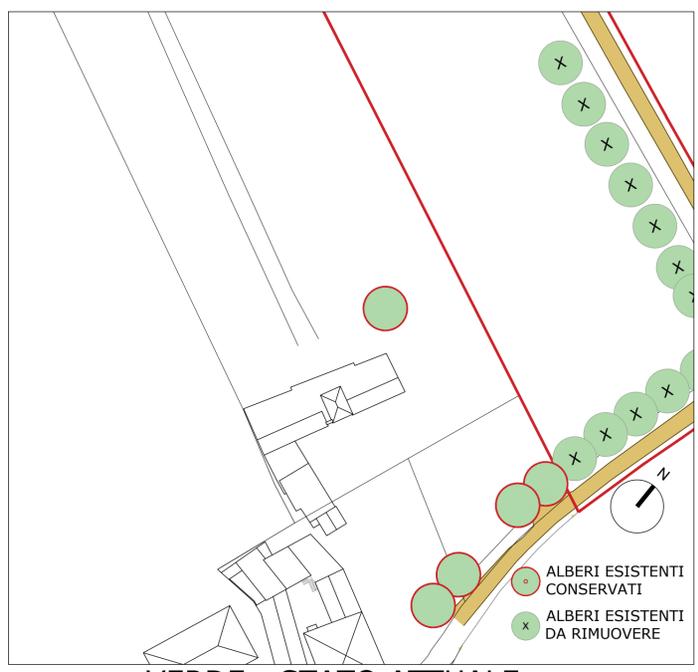

VERDE - STATO ATTUALE

RIEPILOGO ABBATTIMENTO E COMPENSAZIONE ALBERI	
ALBERI ESISTENTI	20
ALBERI ABBATTUTI	19
ALBERI DA COMPENSARE 19X3*	57
ALBERI COMPENSATI CON SIEPI**	11
ALBERI PIANTUMATI	32
ALBERI DA PIANTUMARE ALL'INTERNO DELLA SUPERFICIE FONDIARIA - A CARICO DEI PRIVATI	
IN FASE DI REALIZZAZIONE DELL'EDIFICATO	14
TOTALE ALBERI DA PROGETTO	58

* 3 alberi per ogni albero abbattuto
 ** il progetto prevede la piantumazione di 110 ml di siepe - pari a 11 alberi - 10 ml siepe = 1 albero

COMMITTENTI		LA TUA CASA S.R.L. Via Soldata, 18 48018 FAENZA (RA)	CO.ABI Soc. Coop. Via Cavour, 30 48018 FAENZA (RA)
PROGETTO		PROPOSTA DI ACCORDO OPERATIVO EX ART. 4 DELLA L.R. 24 DEL 21/12/2017 COMUNE DI FAENZA - AMBITO 04 - FIUME LAMONE - VIA FIRENZE - AREA "GHILANA"	
ESTRATTO DI MAPPA CATASTALE SCALA 1:2000		OGGETTO TAVOLA	
	SEGNALETICA LEGGE 13/89 VIABILITA' VERDE		
FOGLIO 171, PARTICELLA 357	STATO	PROGETTO	
TIMBRI	04		
	SCALA	1:500	
CODICE COMMESSA	0142	DATA	30.10.21
PROGETTISTI	Arch. Riccardo Casamassima		
COLLABORATORI	Arch. Maria Cristina Violani Geom. Andrea Bertoni		
VIOLANI ASSOCIATI			
ARCH. RICCARDO CASAMASSIMA ING. GUIDO VIOLANI ARCH. MARIA CRISTINA VIOLANI GEOM. GIOVANNI VIOLANI Via Bergantini, 6 - 48018 Faenza RA Italy - Tel (+39) 0546 680844 (r.a.) Fax (+39) 0546 699446 riccardo.casamassima@violaniassociati.it www.violaniassociati.it segreteria@violaniassociati.it			