
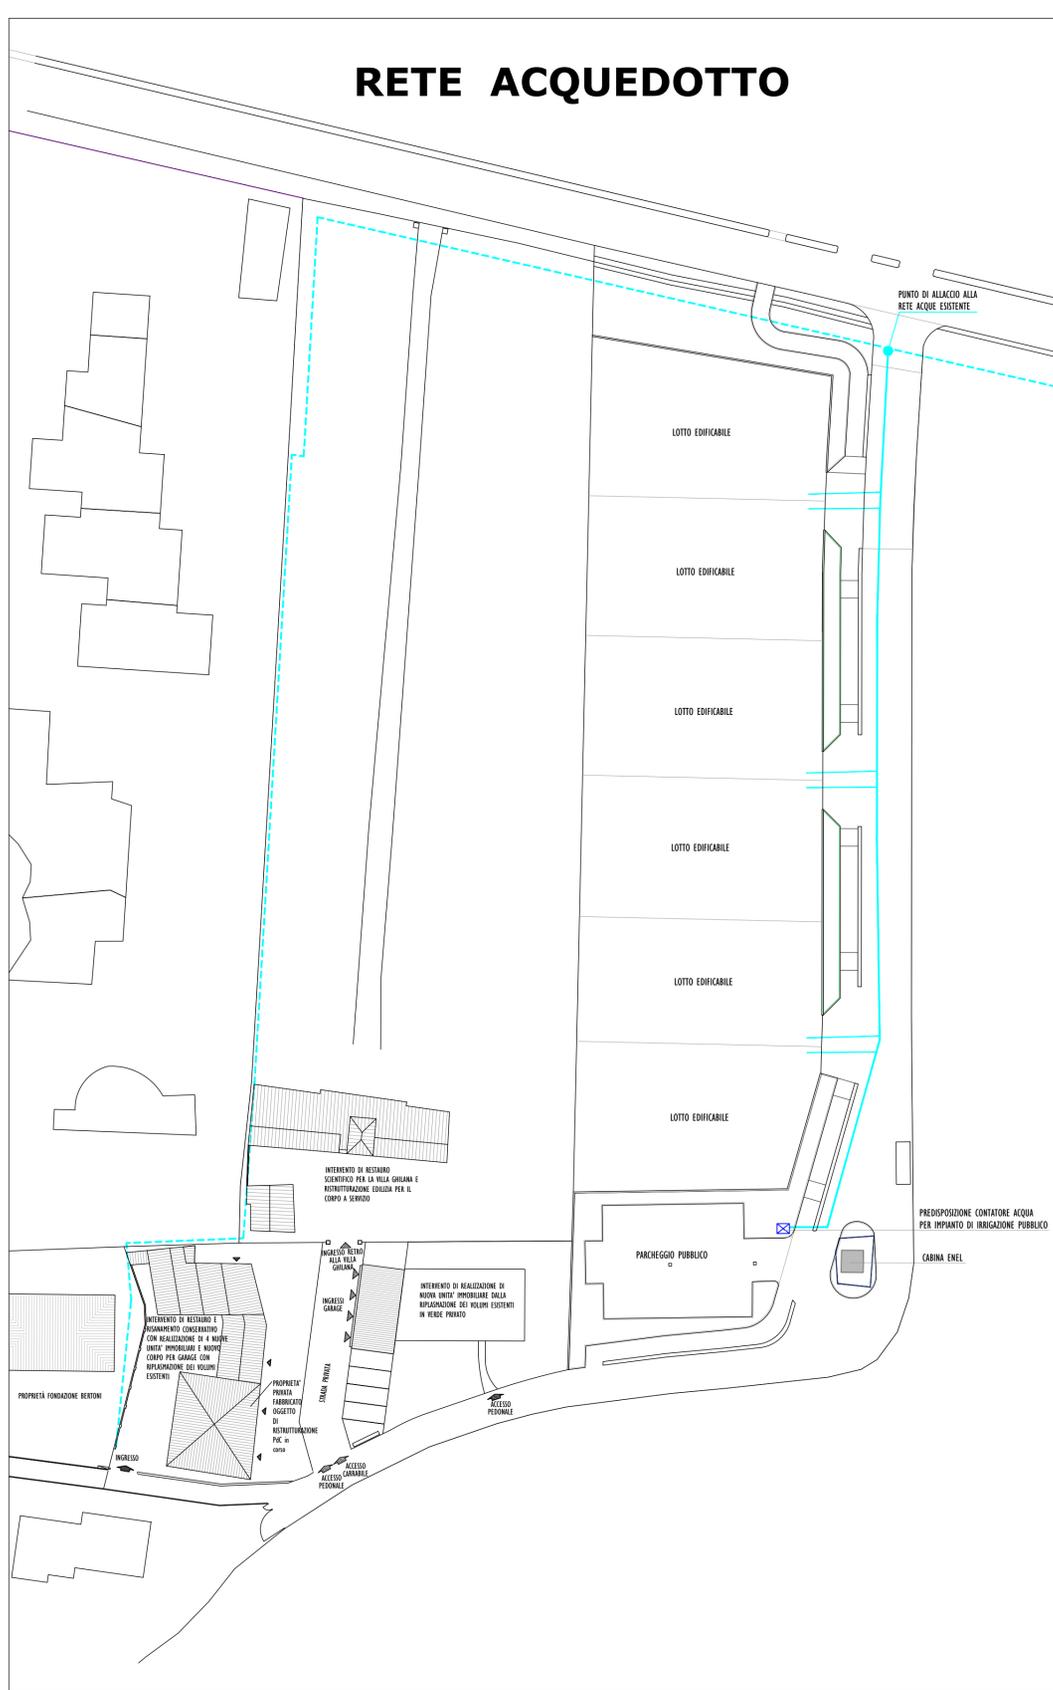


RETE GAS

RETE ACQUEDOTTO

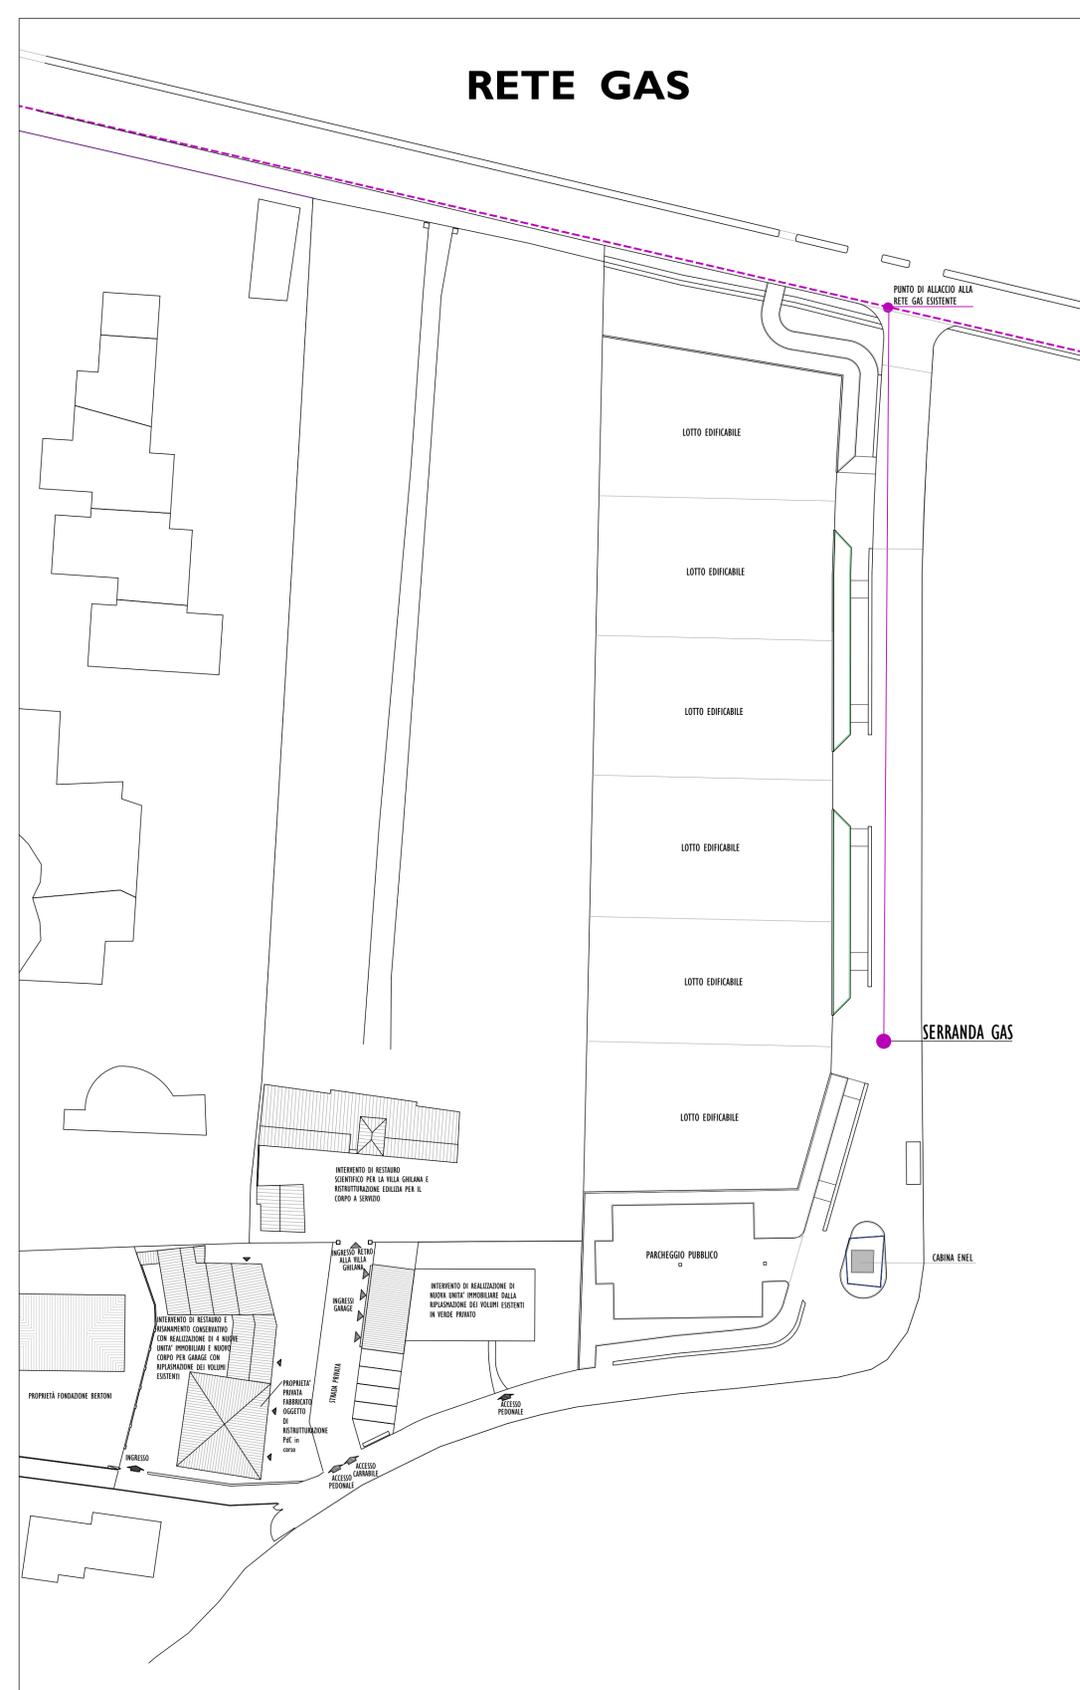

RETE GAS

- LEGENDA:**
- RETE GAS BASSA PRESSIONE ESISTENTE
 - RETE GAS BASSA PRESSIONE DI PROGETTO ACC DN100 RIVESTITO IN POLIETILENE
 - ALLACCIO ALLA RETE GAS ESISTENTE

NOTA: LE LINEE ESISTENTI SONO STATE DESUNTE DALLA CARTOGRAFIA RICEVUTA DALL'ENTE GESTORE - ITALGAS

RETE ACQUEDOTTO

- LEGENDA:**
- RETE ACQUEDOTTO ESISTENTE
 - RETE ACQUEDOTTO DI PROGETTO PVC PN16 DE110
 - ALLACCIO ALLA RETE ACQUEDOTTO ESISTENTE

NOTA: LE LINEE ESISTENTI SONO STATE DESUNTE DALLA CARTOGRAFIA RICEVUTA DALL'ENTE GESTORE - ITALGAS

COMMITTENTI		LA TUA CASA S.R.L. Via Soldata, 18 48018 FAENZA (RA)	CO.ABI Soc. Coop. Via Cavour, 30 48018 FAENZA (RA)
PROGETTO		PROPOSTA DI ACCORDO OPERATIVO EX ART. 4 DELLA L.R. 24 DEL 21/12/2017 COMUNE DI FAENZA - AMBITO 04 - FIUME LAMONE - VIA FIRENZE - AREA "GHILANA"	
ESTRATTO DI MAPPA CATASTALE SCALA 1:2000	OGGETTO TAVOLA RETI GAS E ACQUA		
FOGLIO 171, PARTICELLA 357			
STATO		PROGETTO	
TIMBRI	TAVOLA	<h1 style="text-align: center;">5.3</h1>	
CODICE COMMESSA 0142			
PROGETTISTI Arch. Riccardo Casamassima		DATA 28.07.23	
COLLABORATORI Arch. Maria Cristina Violani Geom. Andrea Bertoni			
VIOLANI ASSOCIATI			
<small>ARCH. RICCARDO CASAMASSIMA ING. GUIDO VIOLANI ARCH. MARIA CRISTINA VIOLANI GEOM. GIOVANNI VIOLANI Via Bergantini, 6 - 48018 Faenza RA Italy - Tel (+39) 0546 680844 (r.a.) Fax (+39) 0546 699446 riccardo.casamassima@violaniassociati.it www.violaniassociati.it segreteria@violaniassociati.it</small>			

Il presente documento è proprietà riservata e non può essere riprodotto o reso noto in terzi senza una specifica autorizzazione dello Studio Tecnico Violani Associati.