




ESTRATTO PSC - TUTELE DEI VINCOLI: Storia ed Archeologia

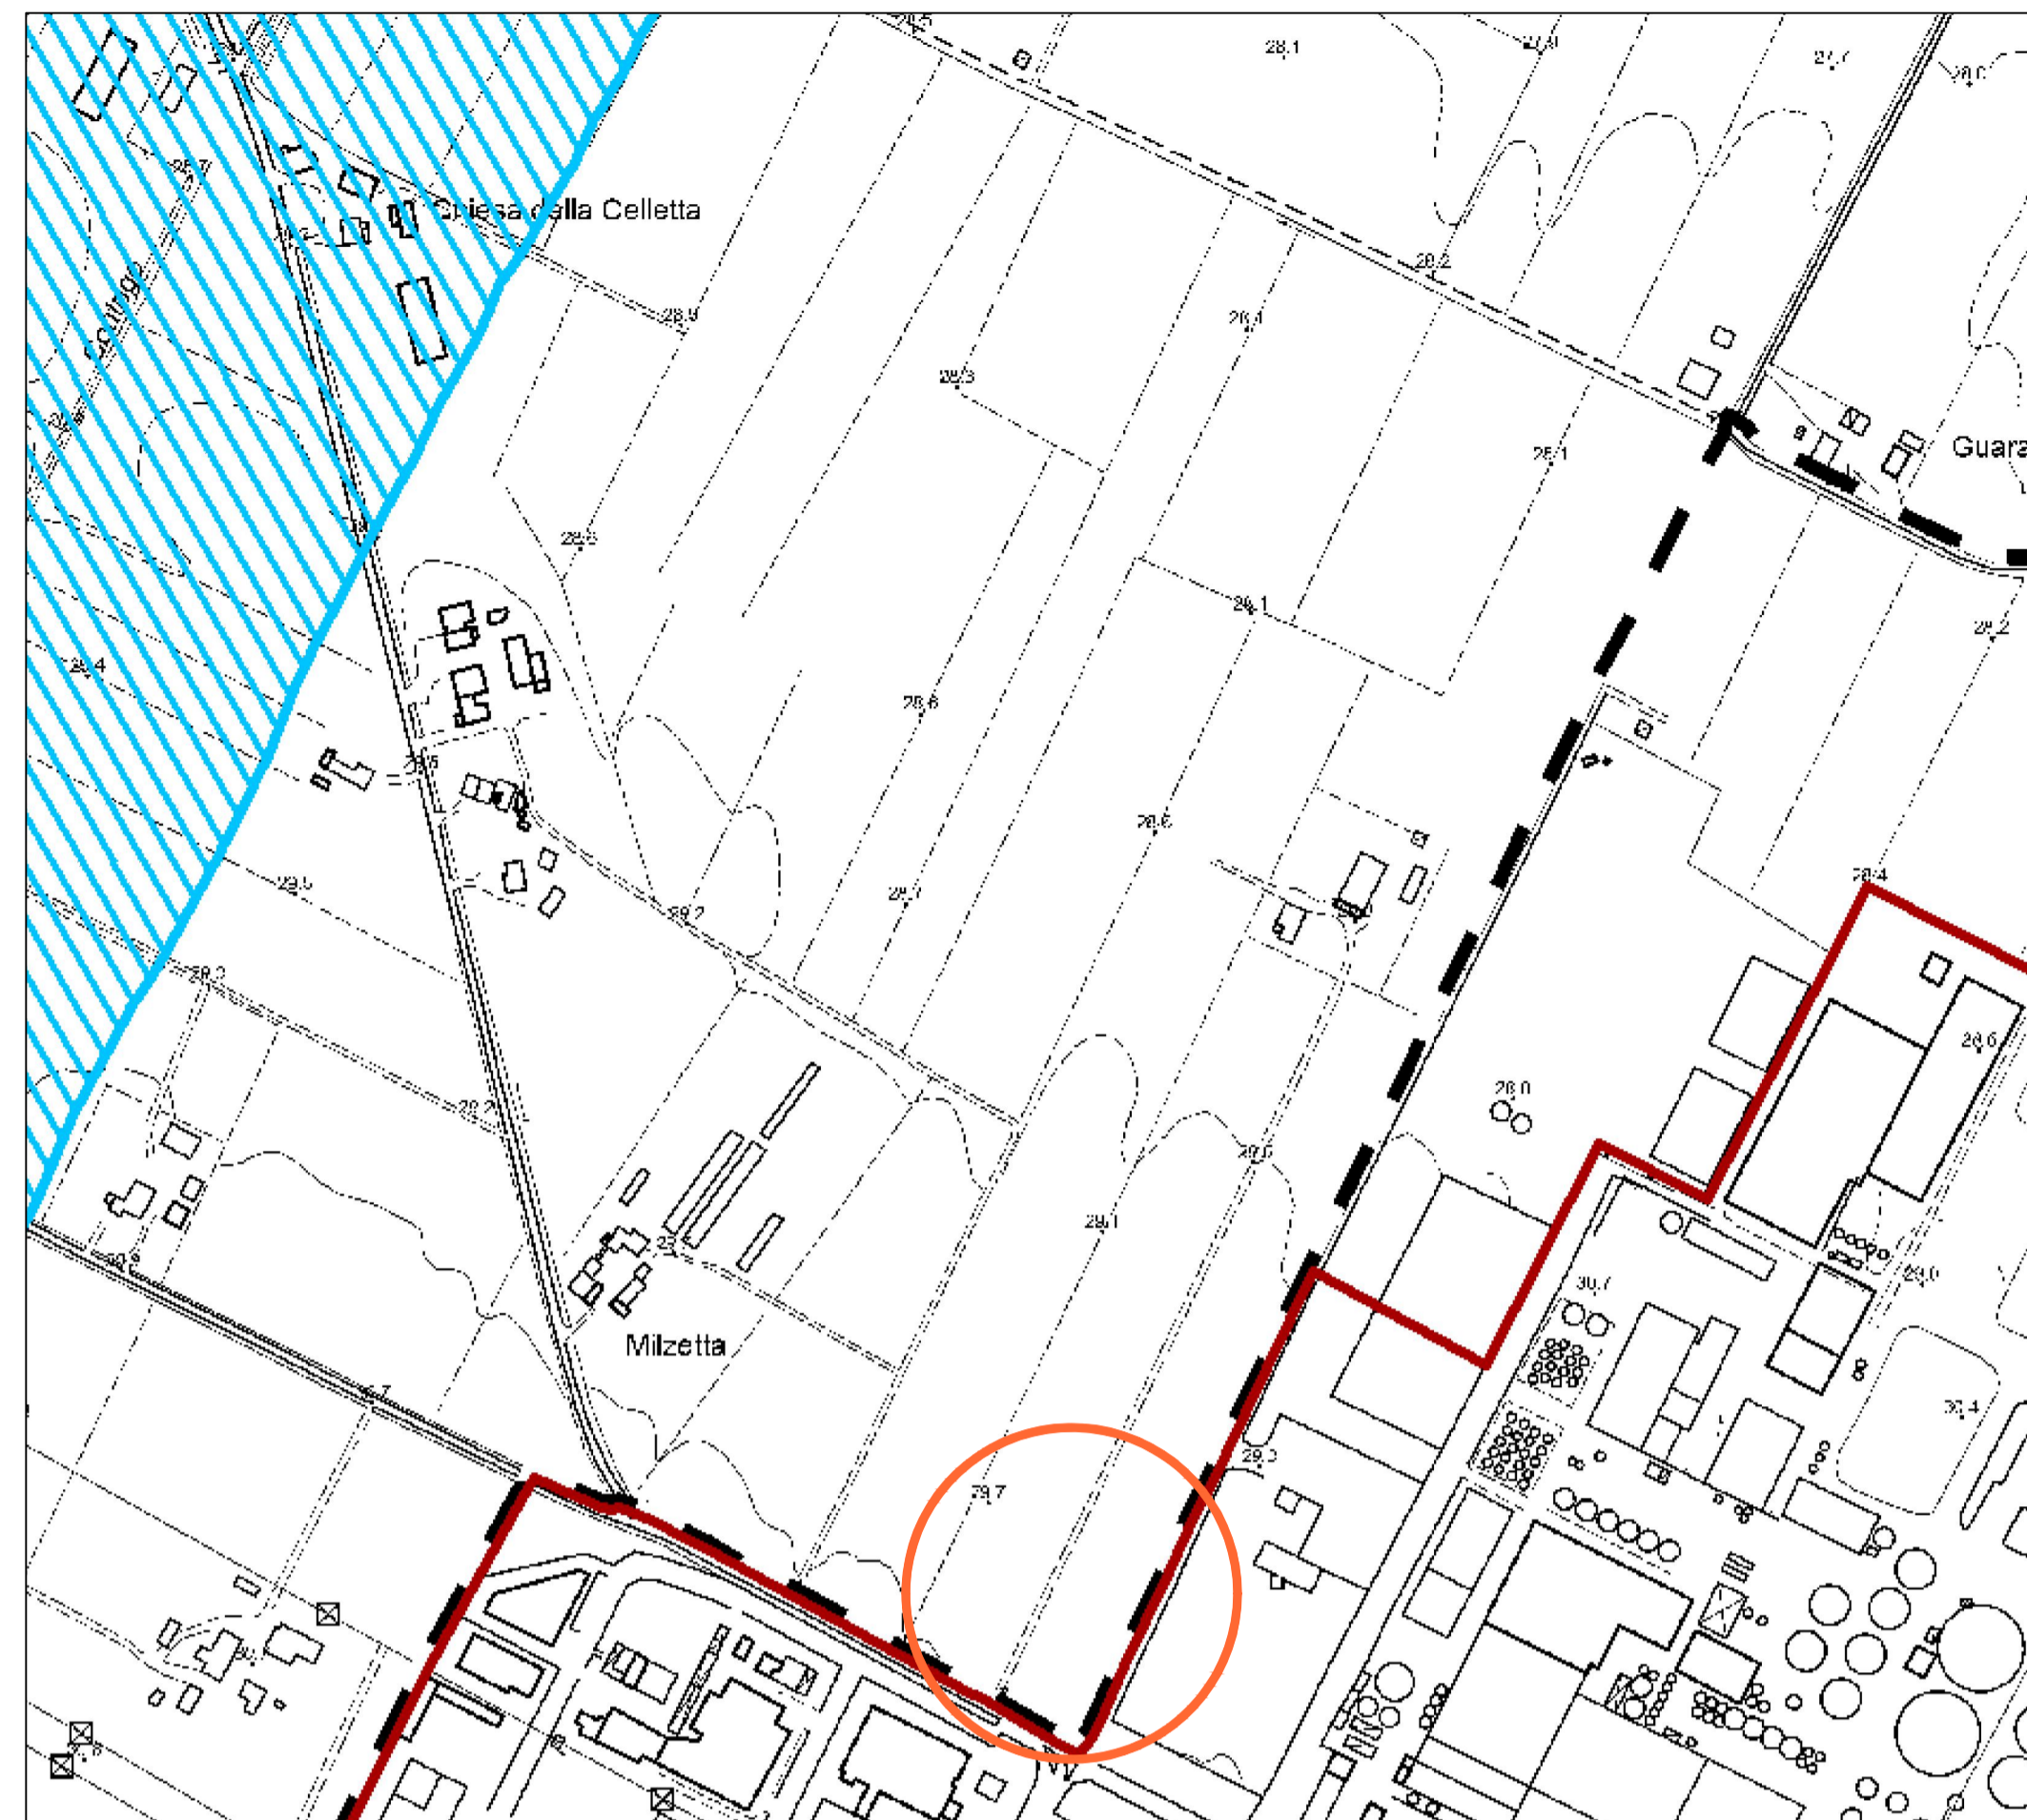


ESTRATTO PSC - TUTELE DEI VINCOLI: Natura e Paesaggio

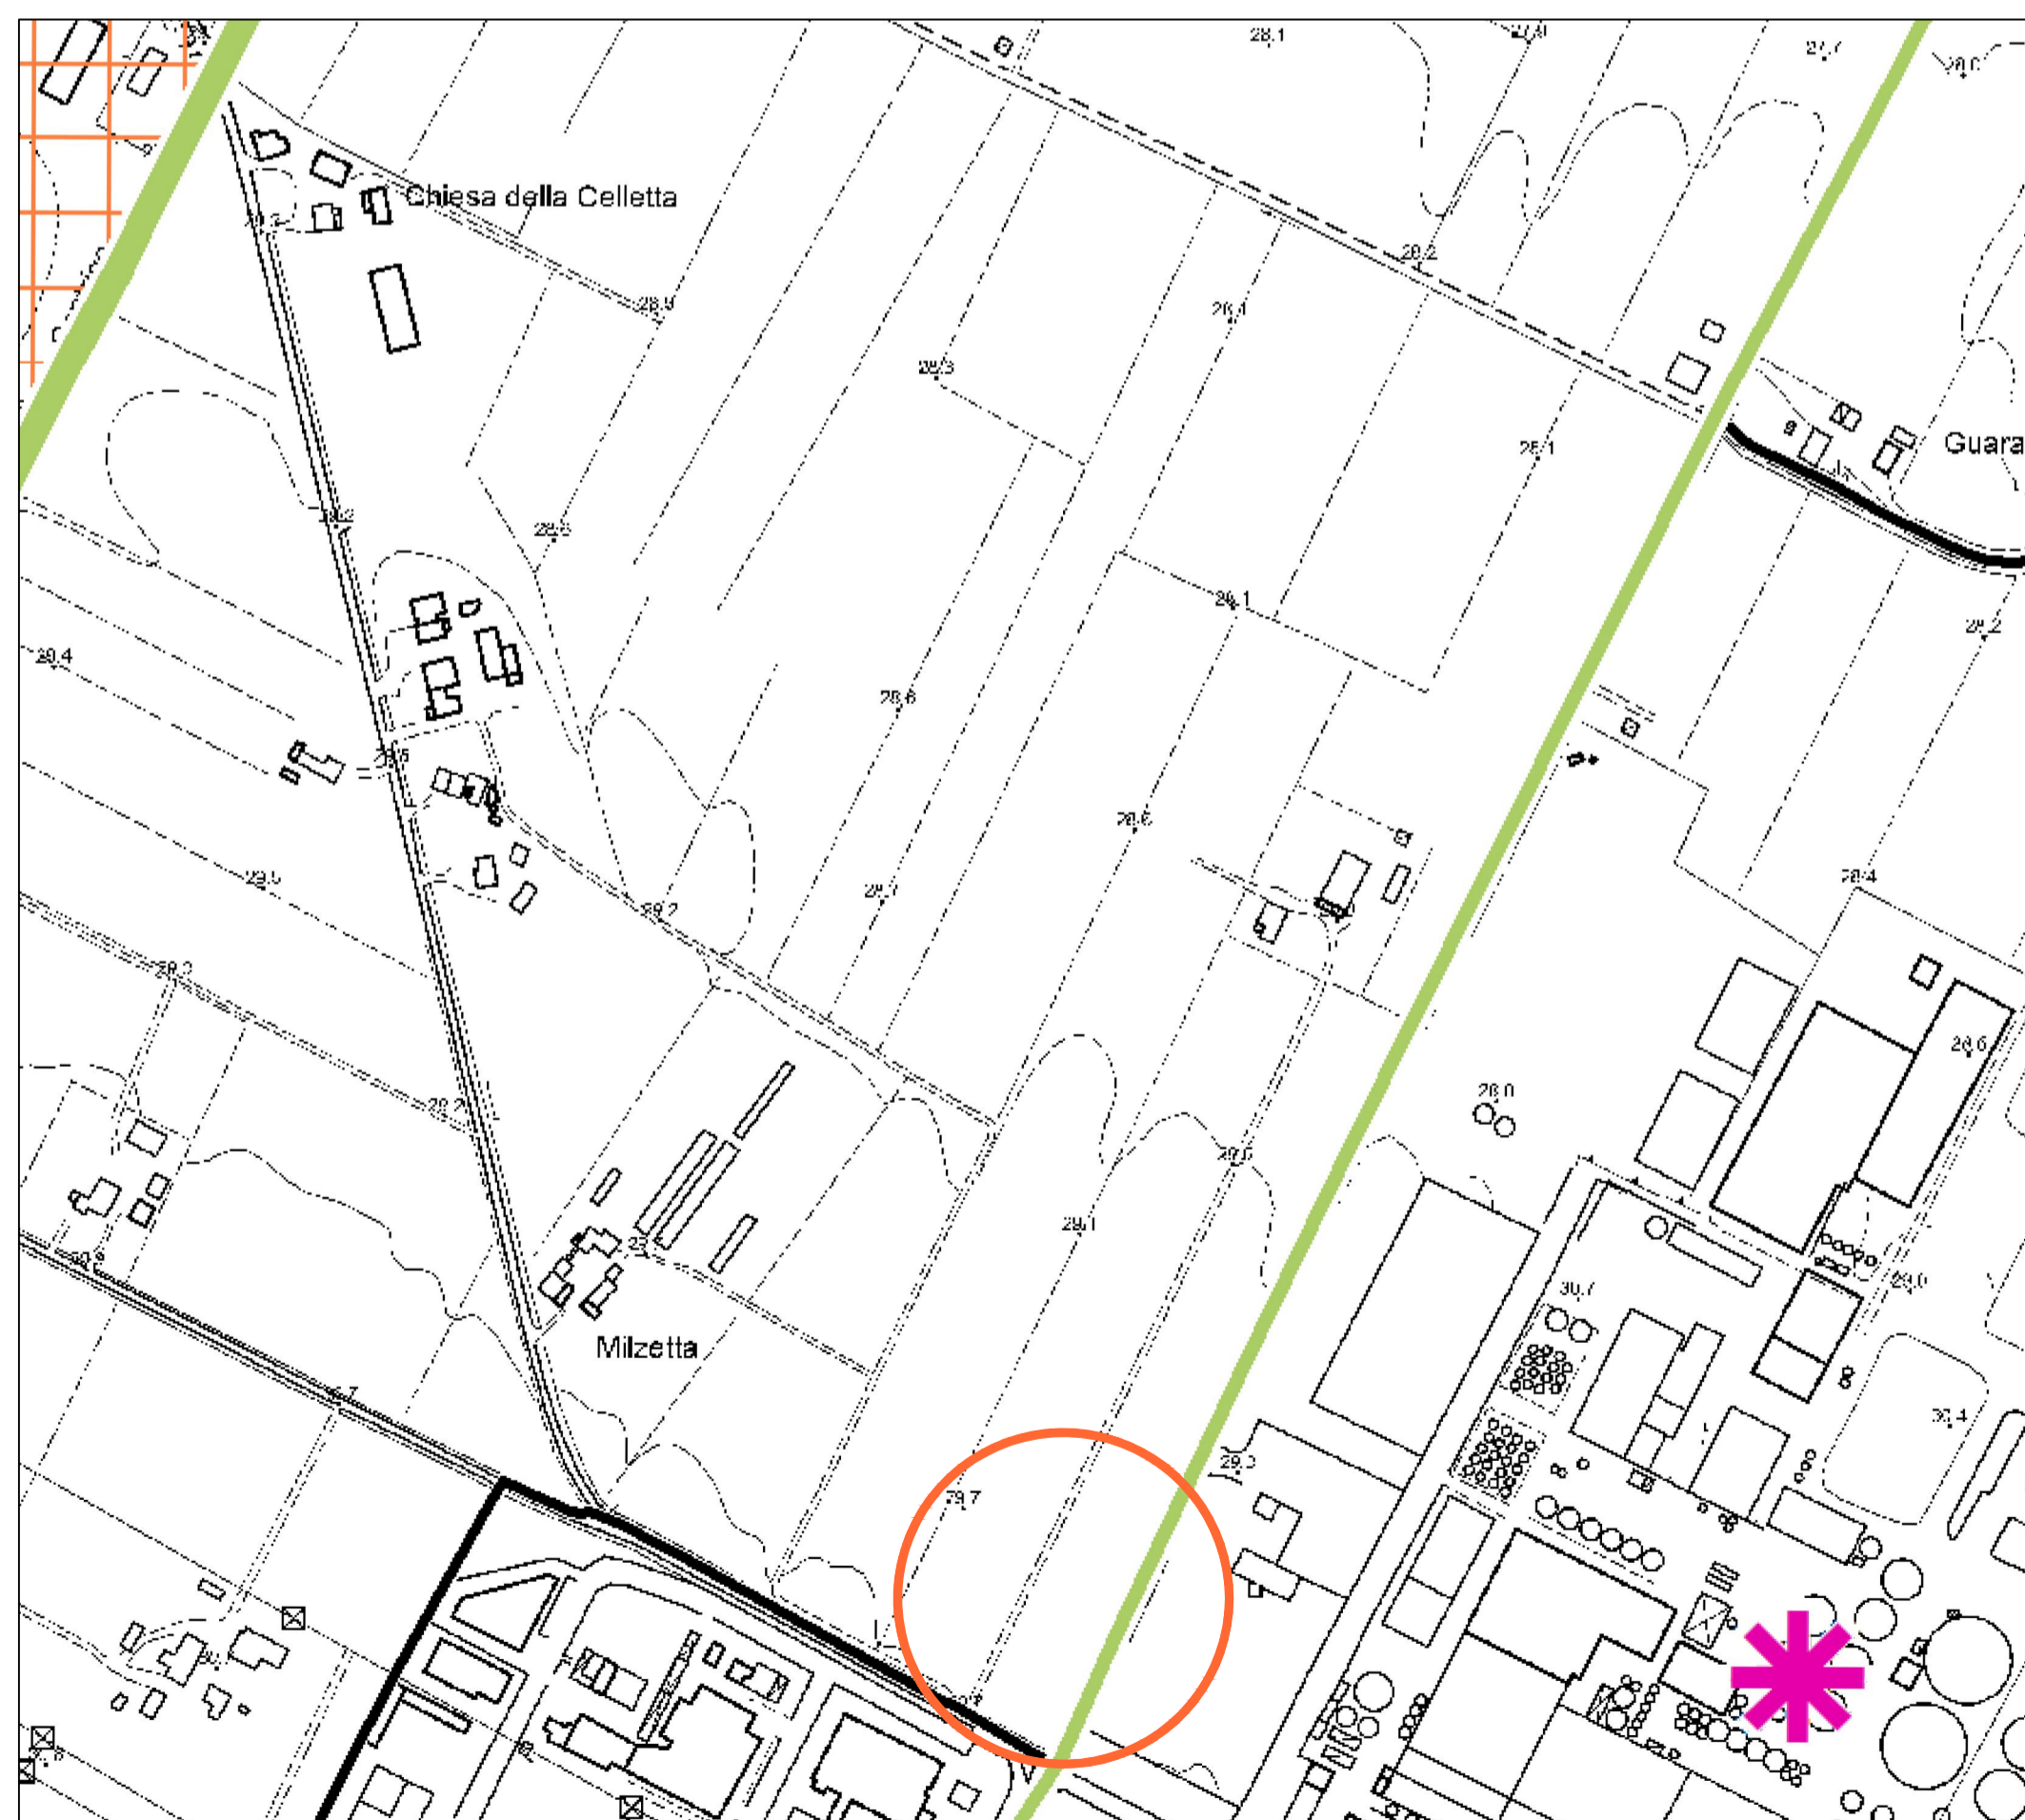

ESTRATTO PSC - TUTELE DEI VINCOLI: Sicurezza del Territorio

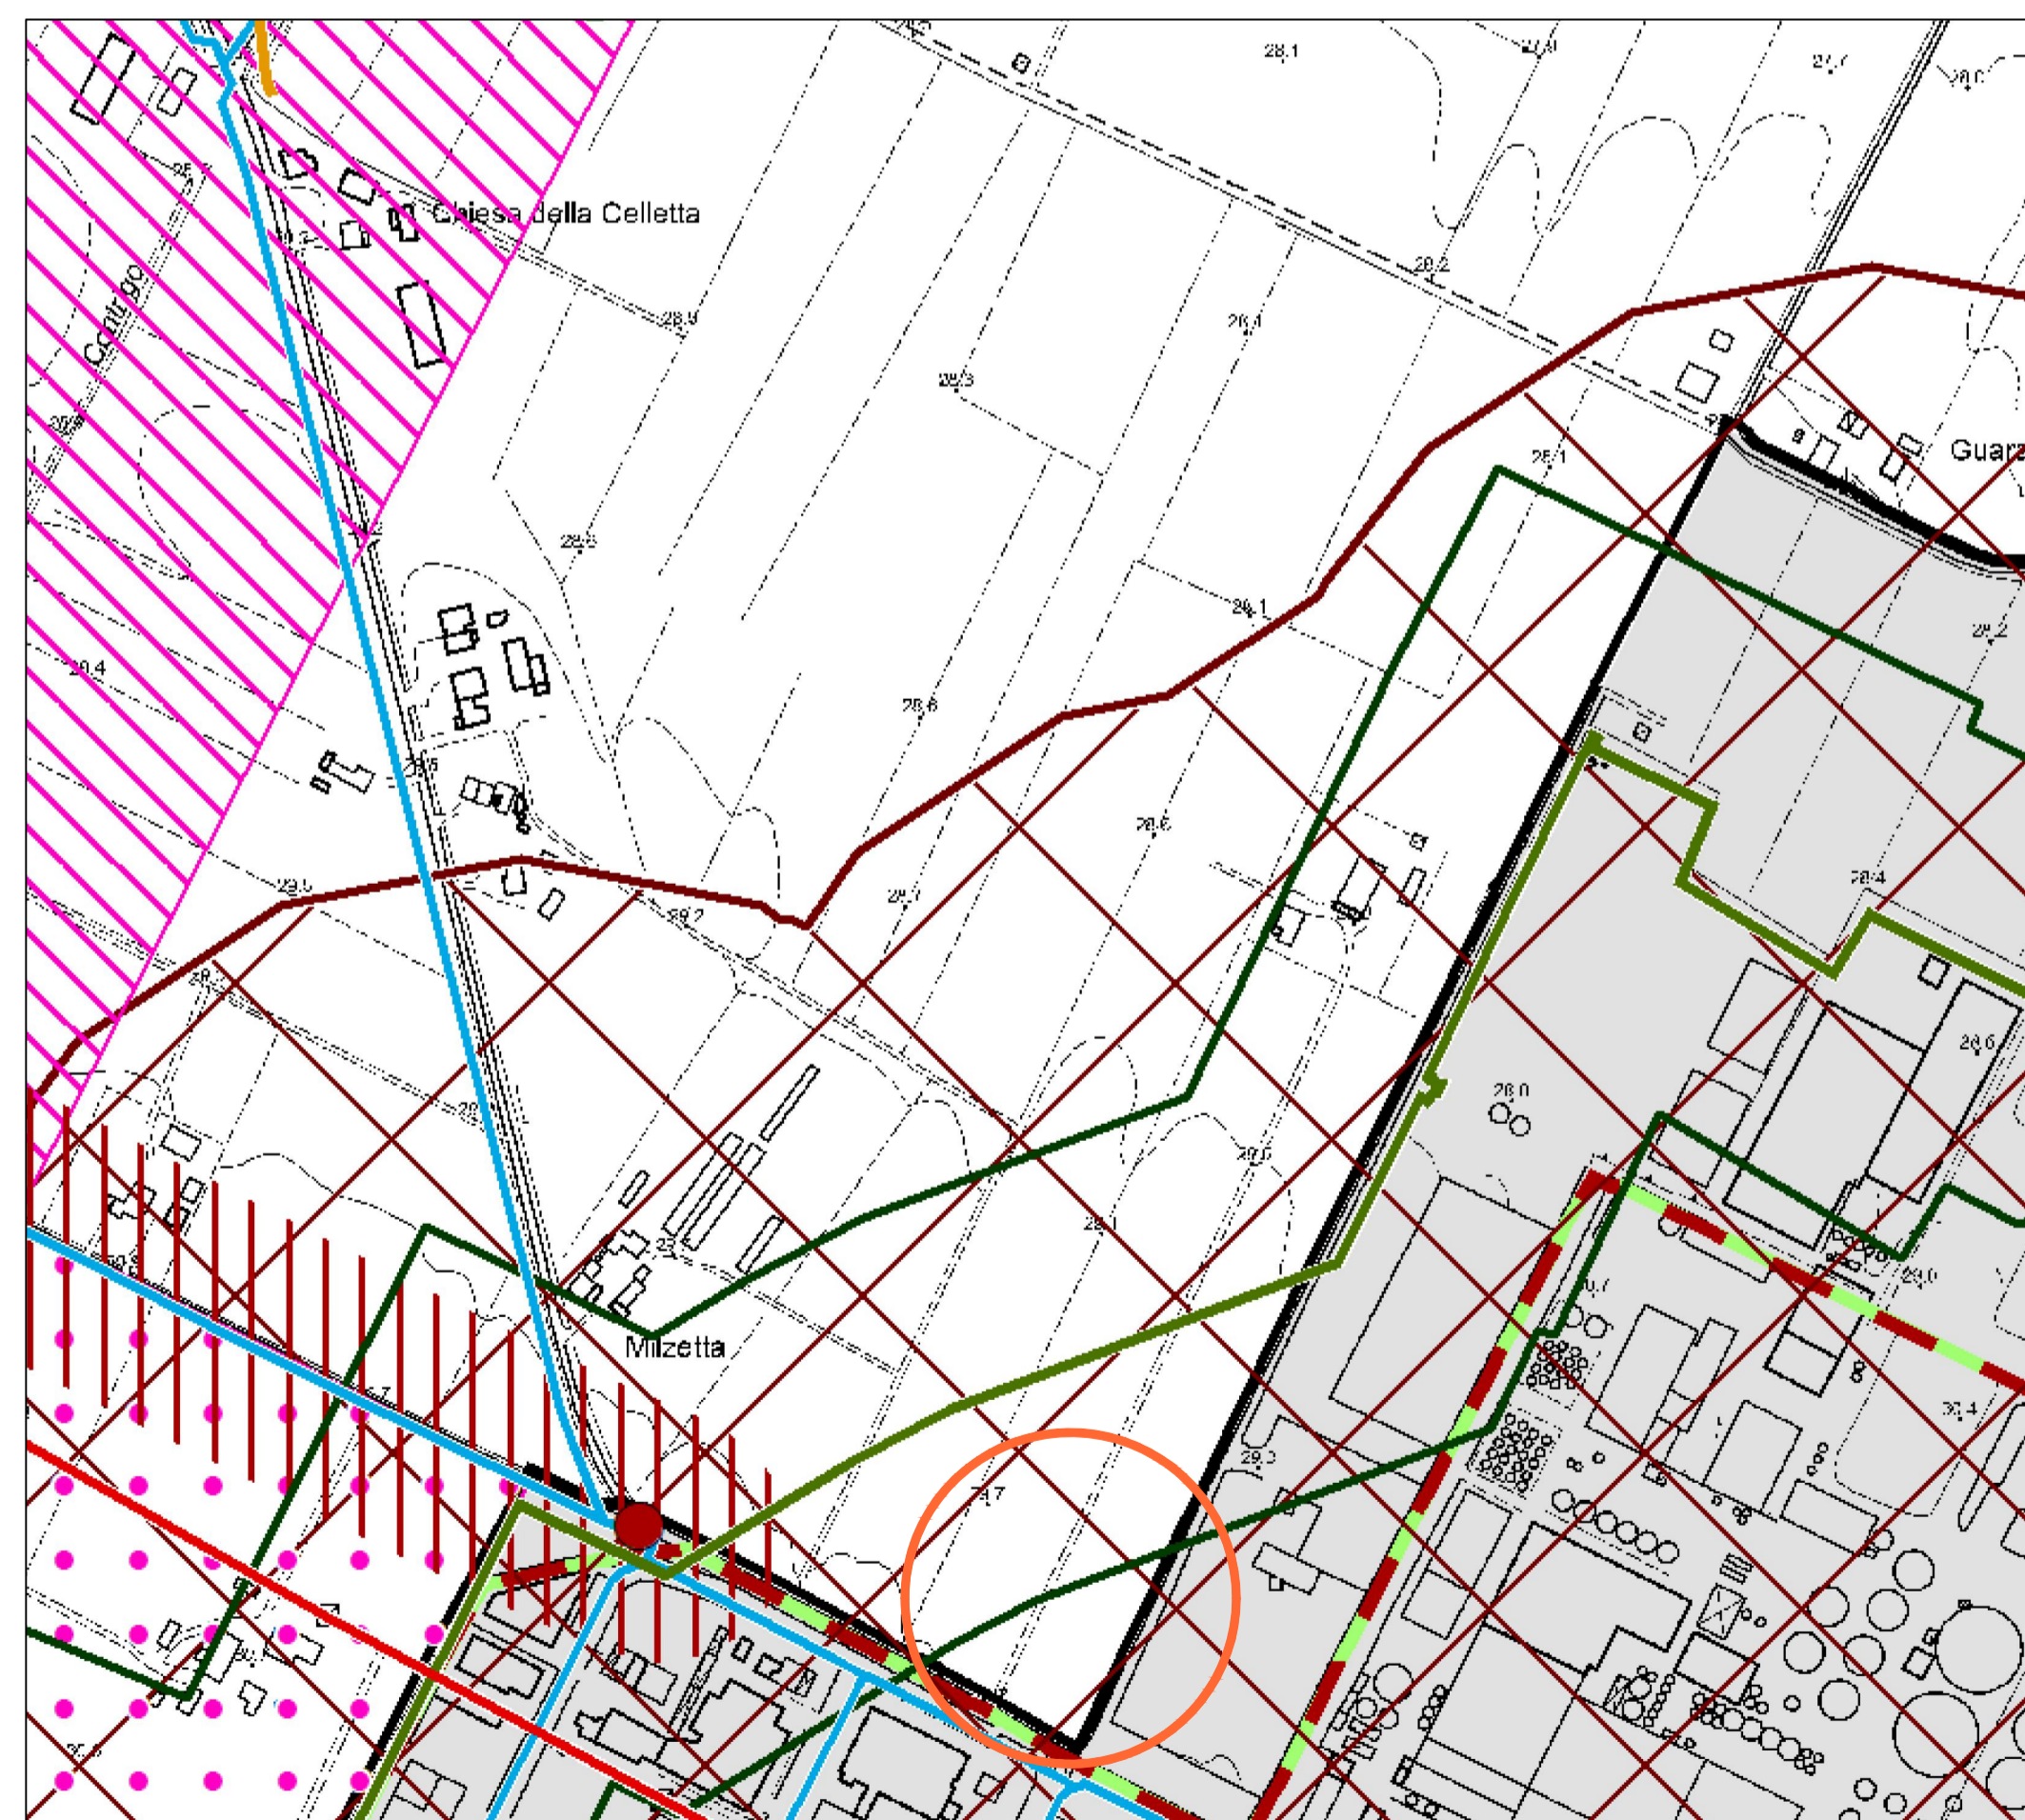

ESTRATTO PSC - TUTELE DEI VINCOLI: Impianti ed Infrastrutture

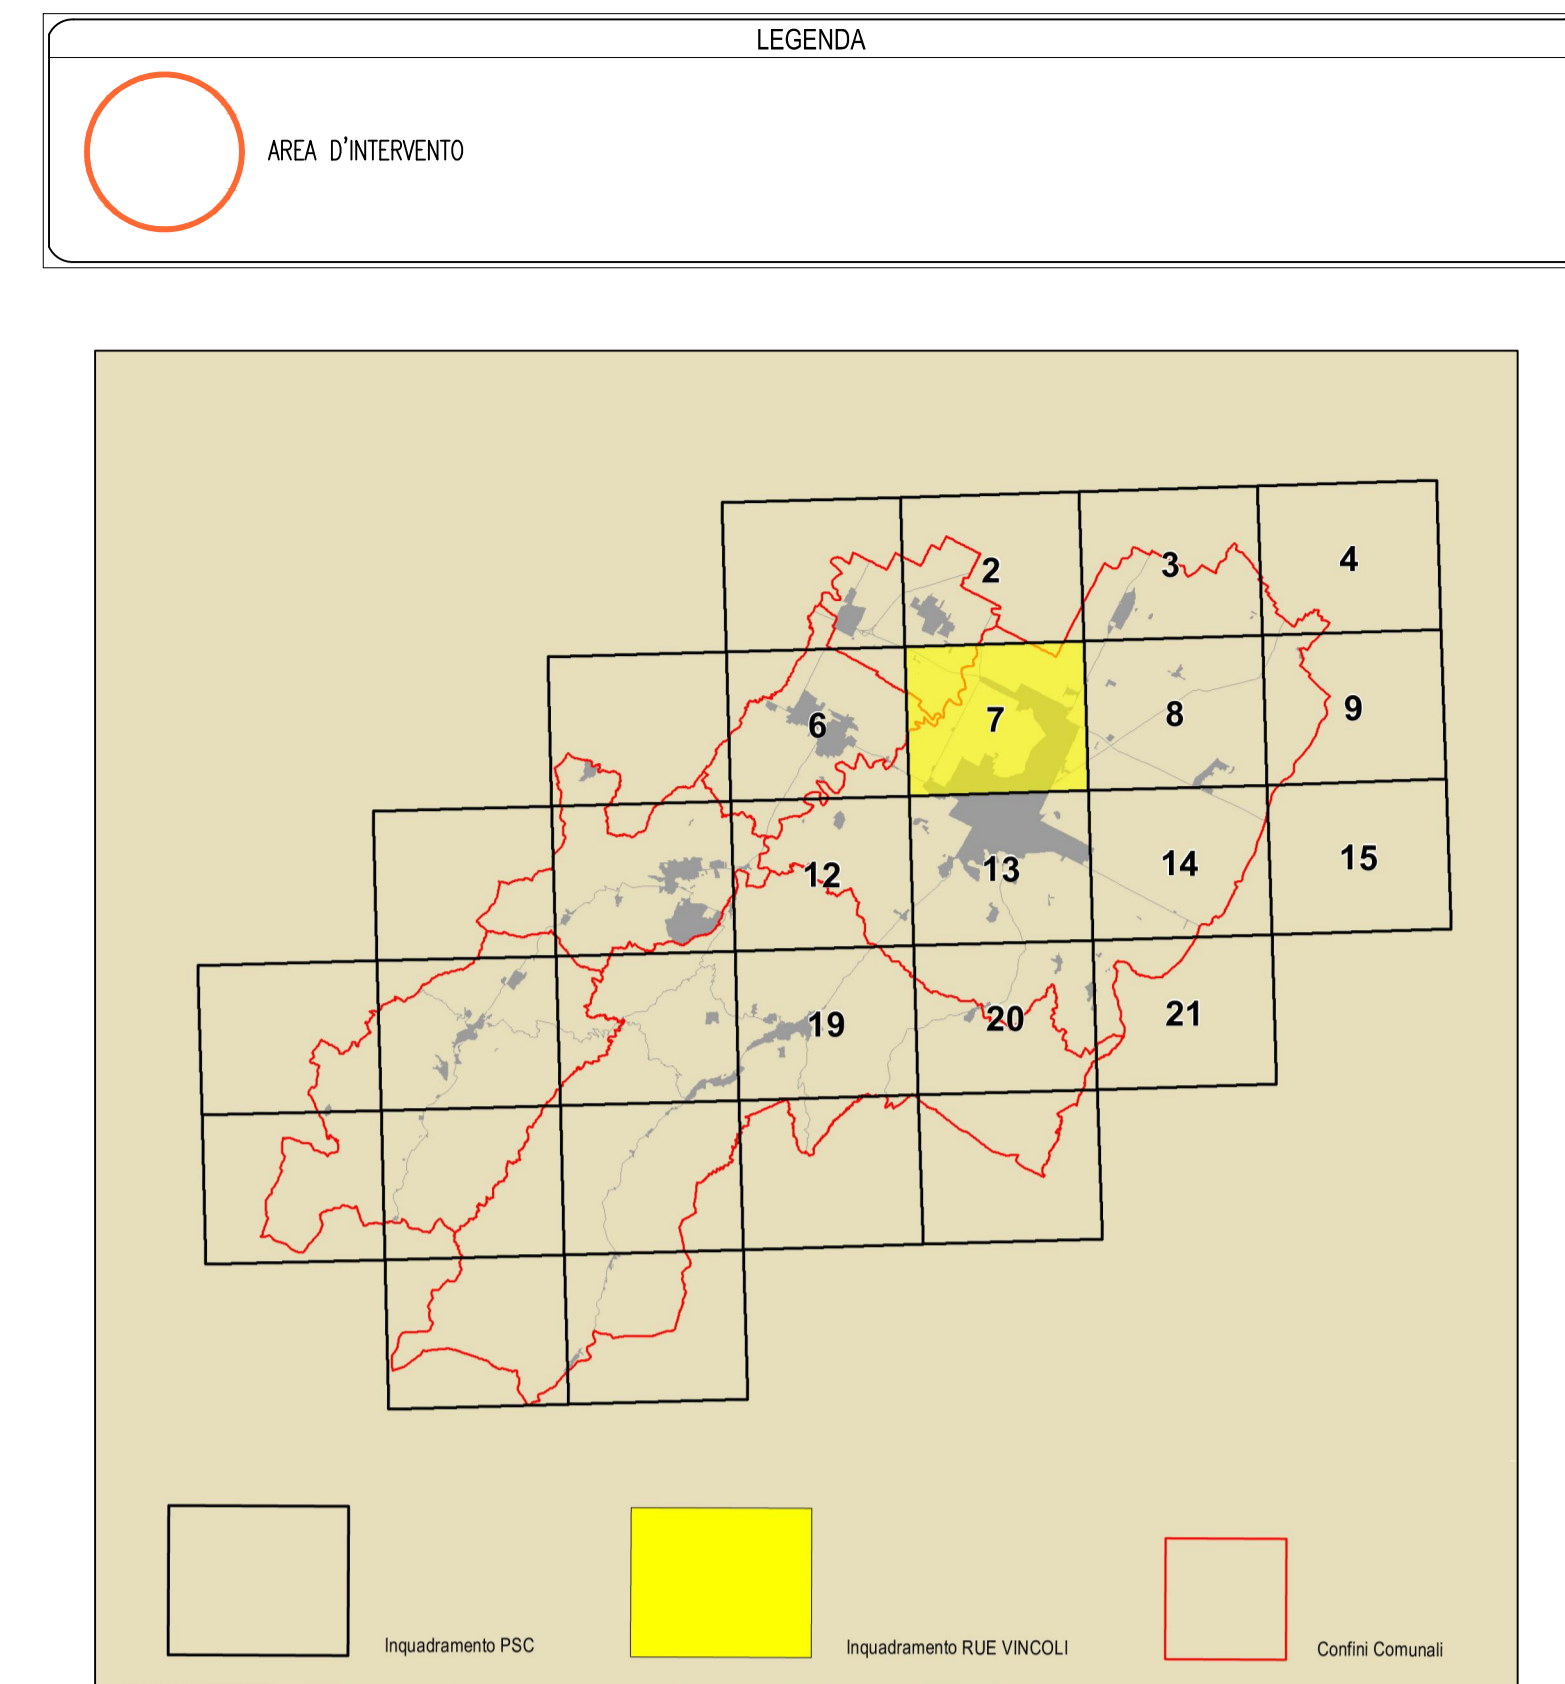

Comune di Faenza Provincia di Ravenna

**PROCEDIMENTO UNICO AI SENSI DELL'ART. 53, COMMA 1,
LETTERA B) DELLA DISCIPLINA REGIONALE SULLA TUTELA E L'USO DEL
TERRITORIO 24/2017 PER L'APPROVAZIONE DEL PROGETTO DI
AMPLIAMENTO DELL'INSEDIAMENTO PRODUTTIVO SCUDERIA ALPHA
TAURI S.P.A.
Area compresa tra via Convertite e via della Boaria,
a Faenza (RA)**

<p>LA COMMITTEA</p> <p>SCUDERIA ALPHA TAURI Scuderia AlphaTauri S.p.A Via Boaria n. 229 48018 Faenza (RA) - Italy P.IVA IT00212230395 Tel: +39 0546 696111</p>	<p>SPAZIO PER PROTOCOLLO UT.</p>																								
<p>PROGETTO INTEGRATO</p> <p>Planning Ingegneria e pianificazione</p> <p>PROGETTAZIONE IMPIANTI ELETTRICI E.S.I. Project Studio tecnico Associato</p> <p>PROGETTAZIONE IMPIANTI MECCANICI Studio INGCLIMA S.r.l.</p> <p>VALUTAZIONE DI SOSTENIBILITÀ AMBIENTALE Studio AIRIS S.r.l.</p>	<p>Ing. Stefano Neri</p> <p>Per. Ind. Marco Samorini</p> <p>Ing. Filippo Borriani</p> <p>Dott. Geol. Valeriano Franchi</p>																								
ART.53 DELLA L.R. 24/2017																									
<p>TITOLO ELABORATO PLANIMETRIA INQUADRAMENTO URBANISTICO - TUTELE E VINCOLI</p>																									
<table border="1" style="width: 100%; border-collapse: collapse;"> <thead> <tr> <th>REV</th> <th>DATA</th> <th>DESCRIZIONE</th> <th>REDAZIONE</th> <th>CONTROLLATO</th> <th>APPROVATO</th> </tr> </thead> <tbody> <tr> <td>00</td> <td>15.09.2023</td> <td>EMISSIONE</td> <td>LG</td> <td>LG</td> <td>SN</td> </tr> <tr> <td> </td> <td> </td> <td> </td> <td> </td> <td> </td> <td> </td> </tr> <tr> <td> </td> <td> </td> <td> </td> <td> </td> <td> </td> <td> </td> </tr> </tbody> </table>	REV	DATA	DESCRIZIONE	REDAZIONE	CONTROLLATO	APPROVATO	00	15.09.2023	EMISSIONE	LG	LG	SN													<p>SCALA VARIE</p> <p>TAVOLA PU.GEN.CTR.01</p>
REV	DATA	DESCRIZIONE	REDAZIONE	CONTROLLATO	APPROVATO																				
00	15.09.2023	EMISSIONE	LG	LG	SN																				