



UNIONE DEI COMUNI DELLA ROMAGNA FAENTINA
Comune di Faenza





Progetto
PROPOSTA DI ACCORDO OPERATIVO EX ART. 4 LR 24/2017 in attuazione di porzione di ambito n. 12 (Naviglio) del PSC denominato "Lotto 1"

Richiedente
FEDERIMMOBILIARE SPA
nella persona del suo legale rappresentante
Dott. Daniele Peroni

Progettista
stefano brunelli architetto
ALBO DEGLI ARCHITETTI DI VERONA N. 2437
via A. Costa 202/6, 40134 Bologna (BO)
brunellistefano@yahoo.it

Titolo
RILIEVO PLANOALTIMETRICO - SEZIONI E PROFILI SIGNIFICATIVI DEL TERRENO

Ubicazione
via S. Andrea snc.
NCT Fg. 45 Mapp. 224,226,228,230,231,233,234,260,261,262,263,264,265,266

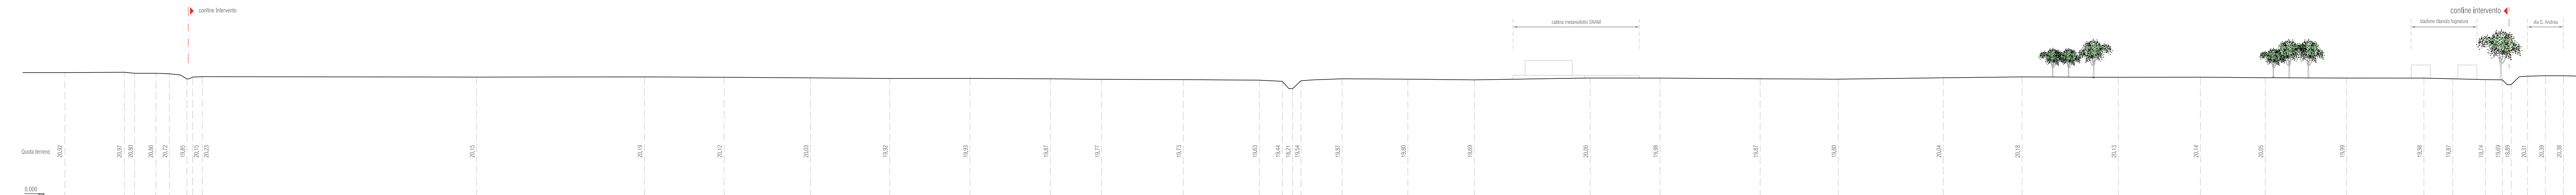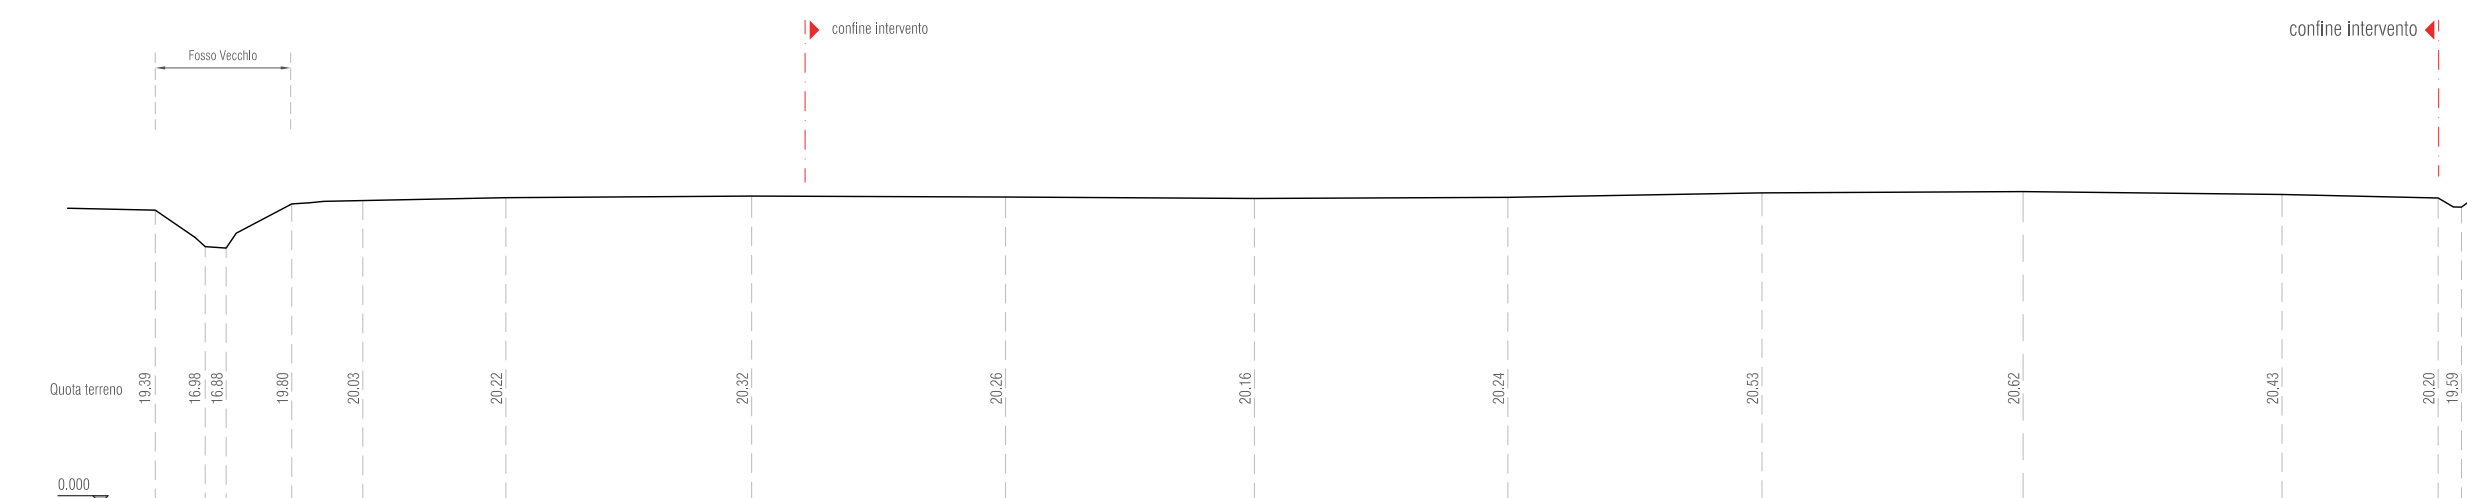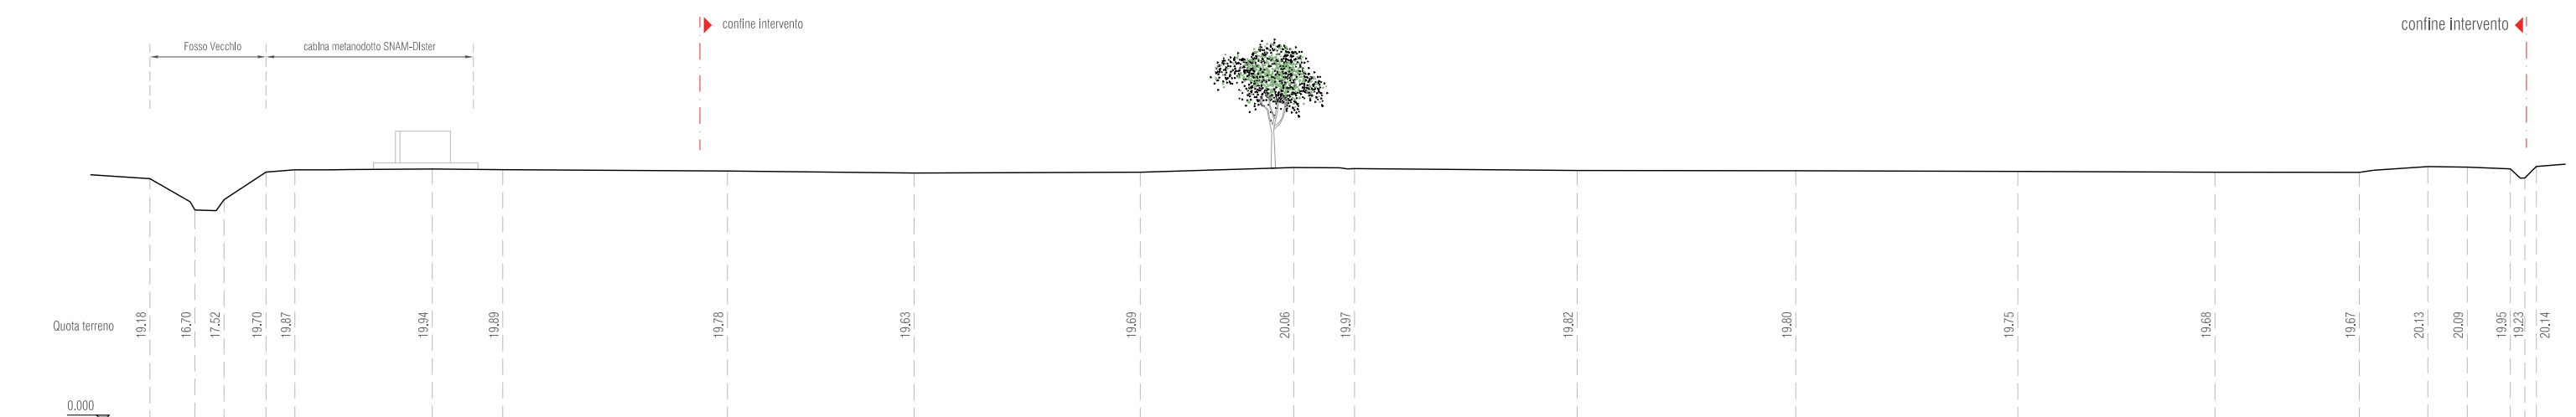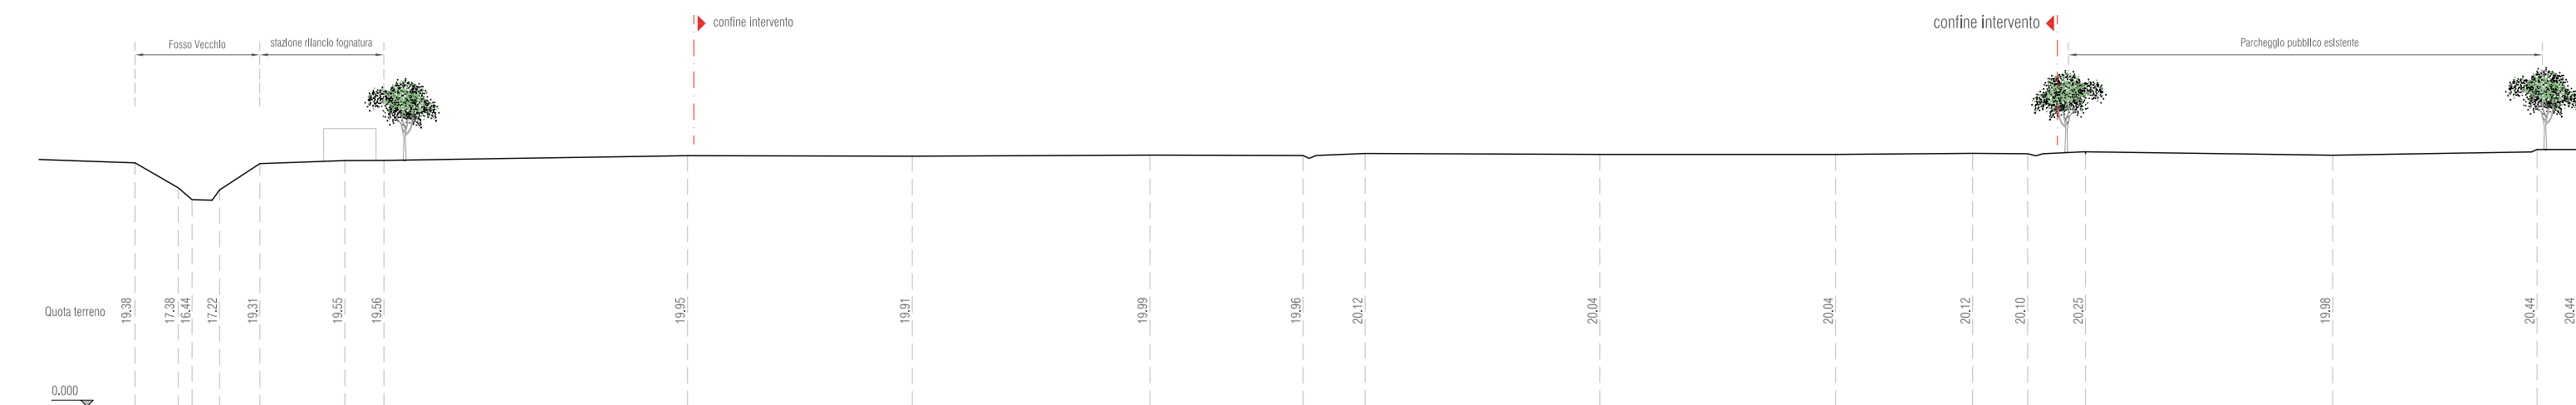

Numero	003	Scala	1:500	Data	14.01.2021	Revisione	000
--------	-----	-------	-------	------	------------	-----------	-----