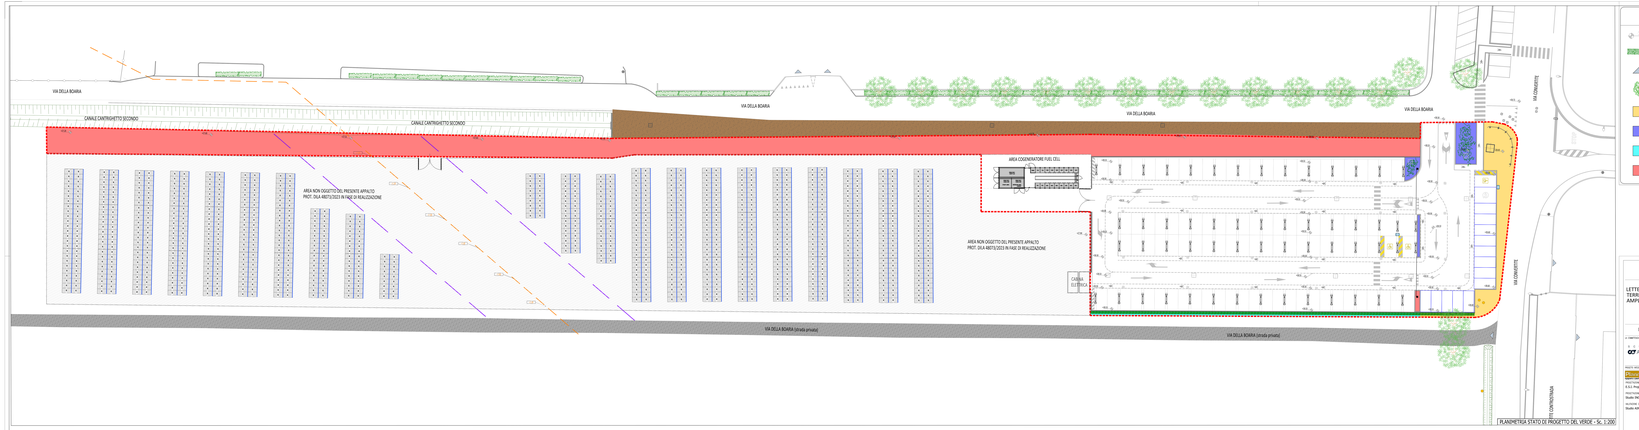

LEGENDA OPERE A VERDE

- QUOTA ALTIMETRICA
- FASCIA DI MITIGAZIONE A VERDE
- INGRESSO AREA PRIVATA
- ALBERATURA ESISTENTE
- TIPOLOGICO 1 AREE PUBBLICHE: IMPIANTI ARBUSTIVI E PERENNI
- TIPOLOGICO 1: ARBUSTI PERENNI
- TIPOLOGICO 2: SIEPI DI ARBUSTI
- PRATO

Comune di Faenza

Provincia di Ravenna

PROCEDIMENTO UNICO AI SENSI DELL'ART. 53, COMMA 1, LETTERA B) DELLA DISCIPLINA REGIONALE SULLA TUTELA E L'USO DEL TERRITORIO - 24/2017 E ART. 8 DEL DPR 160/2010 - PROGETTO DI AMPLIAMENTO DELL'INSEDIAMENTO PRODUTTIVO SCUDERIA ALPHA TAURI S.P.A.

Area compresa tra via Convertite e via della Boaria, a Faenza (RA)

Permesso di costruire per opere di ristrutturazione urbanistica

IL COMPETENTE

ING. ALESSANDRO MARCHETTI
07 ALPHATAURI

Scuderia Alpha Tauri S.p.A.
Via Boaria n. 110
48018 FAENZA (RA)
P.IVA 01786170392

Tel. +39 0546 696111

ENTE TERZO

Ing. Stefano Neri

Dott. Ing. Marco Sangiorgi

Ing. Filippo Barrino

Geol. Gaetano Valentino Franchi

ENTE TERZO - SPORT SICURO
PROGETTISTA: ARCH. MARCO RAMONDA

PROGETTISTA: ARCH. BEATRICE
Studio ONELLINI S.r.l.

ALLEGATO A: COGENERATORE ARCHITECT
Studio ARDEA S.r.l.

DATA DEL PROTOCOLLO

ART 53 DELLA L.R. 24/2017

TITOLO CAMPO:

TITOLO DI PROGETTO
PLANIMETRIA PROGETTO DEL VERDE

N.	DATA	REVISIONE	DISEGNO	CONTROLLO	APPROVATO
00	24.05.23	EMISSIONE	G.	G.	M.

TAV.	SCALA
PLI.GEN.PRG.03	1:200