



PLANIMETRIA DOTAZIONI TERRITORIALI DA CEDERE- Sc. 1:200

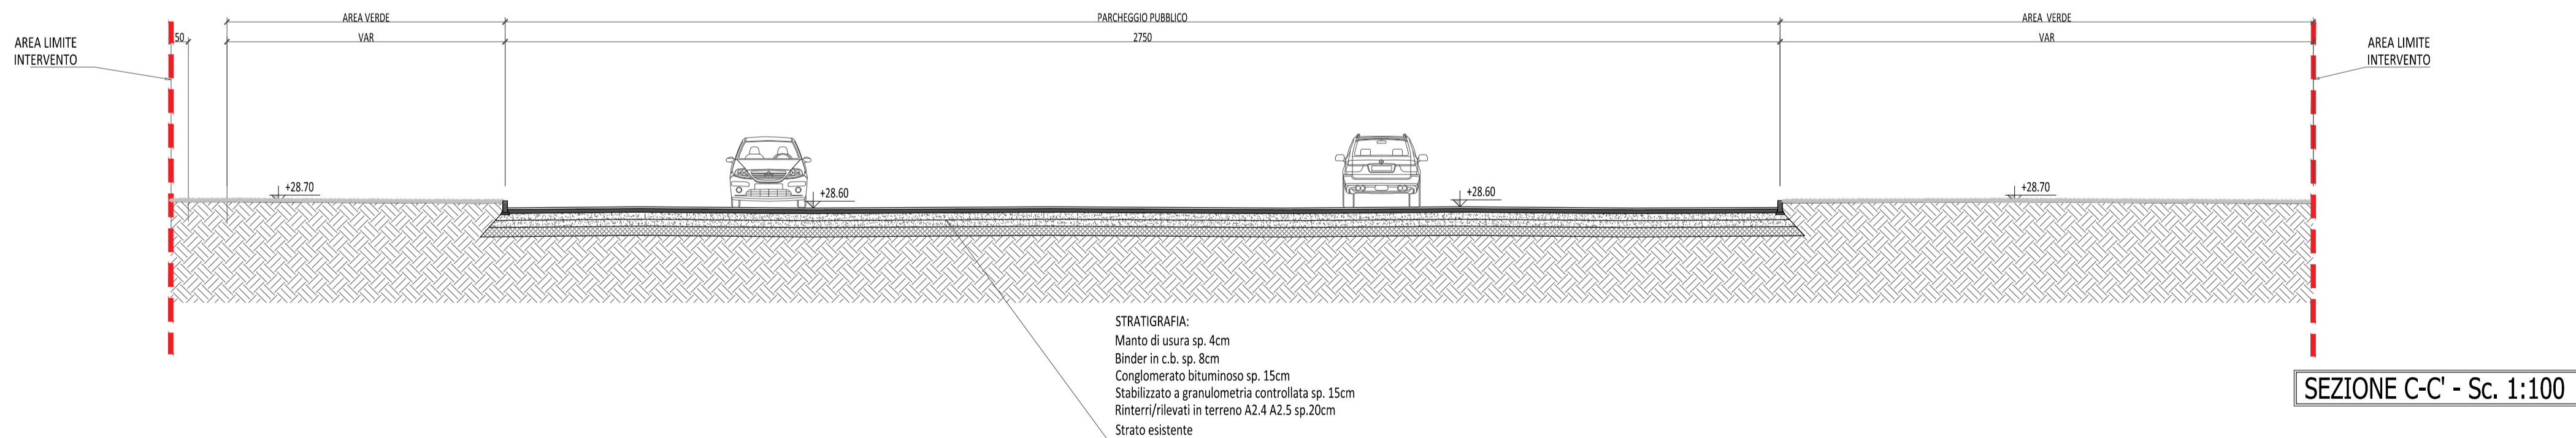

SEZIONE C-C' - Sc. 1:100

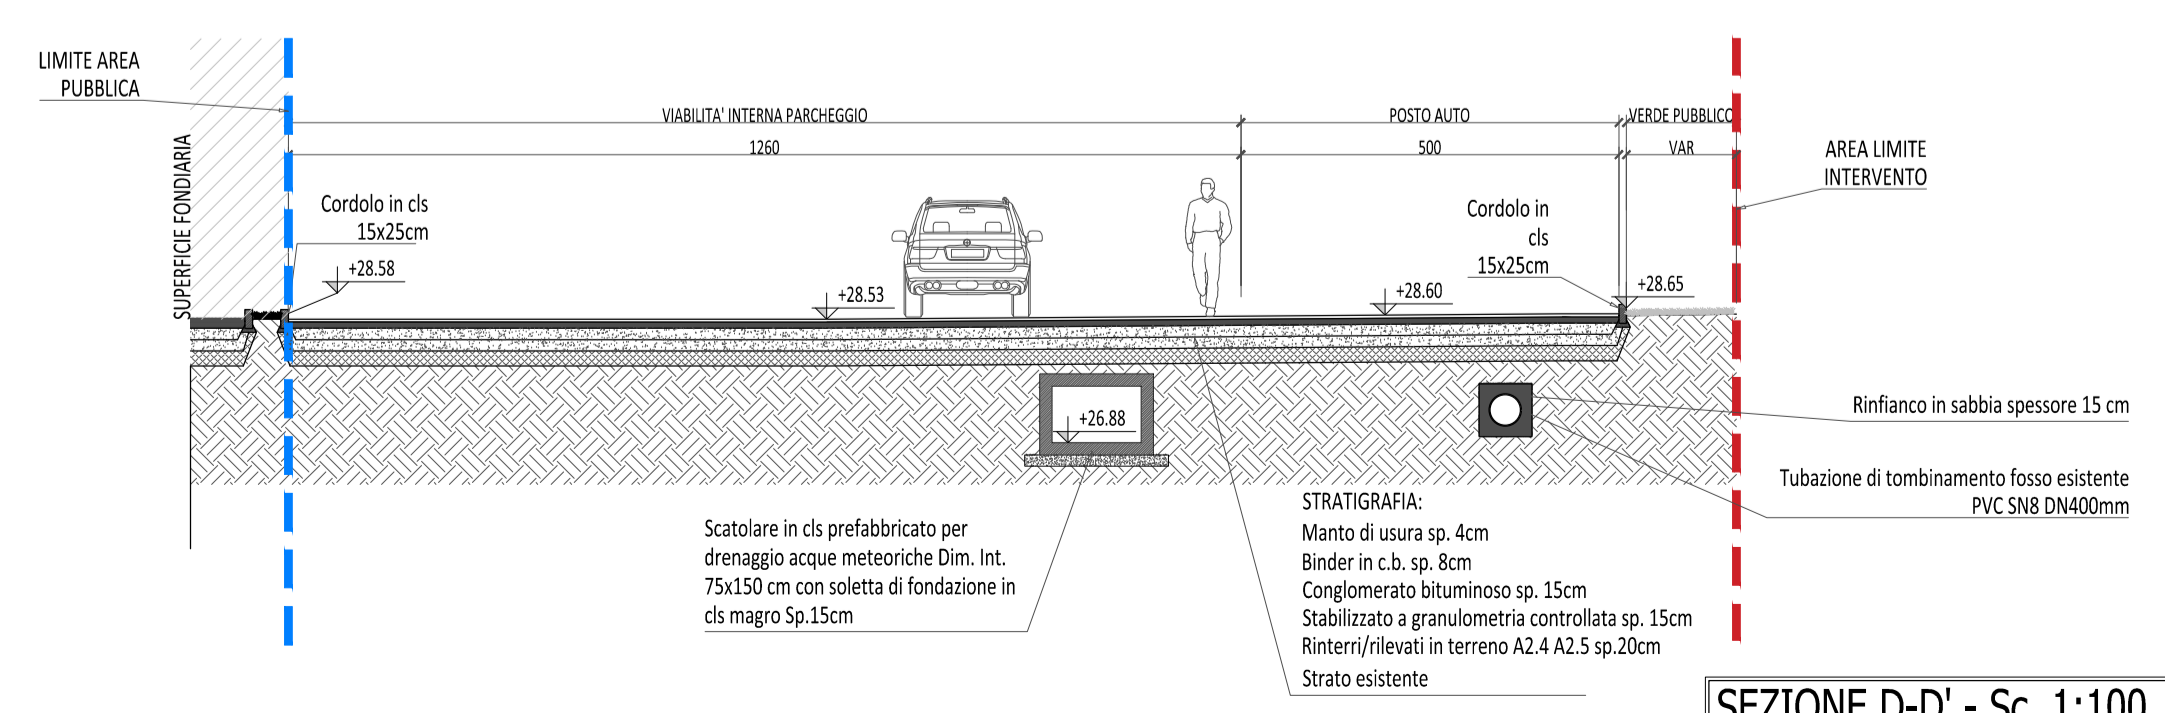


SEZIONE D-D' - Sc. 1:100

LEGENDA

⊕ XXXX+ QUOTA ALTIMETRICA ASSOLUTA SLM.	POZZETTO A CADITOIA A BOCCA DI LUPO ESISTENTE
▭ RECLINAZIONE ESISTENTE	POZZETTO CADITOIA ESISTENTE
▨ AREE ESCLUSE	POZZETTO DI ISPEZIONE PREFABBRICATO CON CHIUSO
▨ PAVIMENTAZIONE TERRENO E PIETRE	SIPE DI PROGETTO
▭ AREA DI INTERVENTO (PERIMETRO ART.53)	SIPE ESISTENTE
▭ PARCHeggi PRIVATI	PAULIFICATA LINEA ENEL/TELECOMUNICAZIONI
▭ PARCHeggi PUBBLICI	AREE VERDI
▭ MODULO PANNELLO FOTOVOLTAICO DILA 48073/2023	MARCIAPIEDE PEDONALE ESISTENTE
▭ FONDAZIONE PENSILINE CON COPERTURA FOTOVOLTAICA	AREA FUEL CELL IN GHIAIA
▭ LAMPIONE ILLUMINAZIONE PUBBLICA ESISTENTE	INGRESSO AREA PRIVATA
▭ ILLUMINAZIONE PUBBLICA DI PROGETTO	ALBERATURA ESISTENTE

- ▭ DELIMITAZIONE SUPERFICIE FONDIARIA
- ▭ DELIMITAZIONE DOTAZIONI TERRITORIALI DA CEDERE
- ▭ DELIMITAZIONE OPERE EXTRA AMBITO

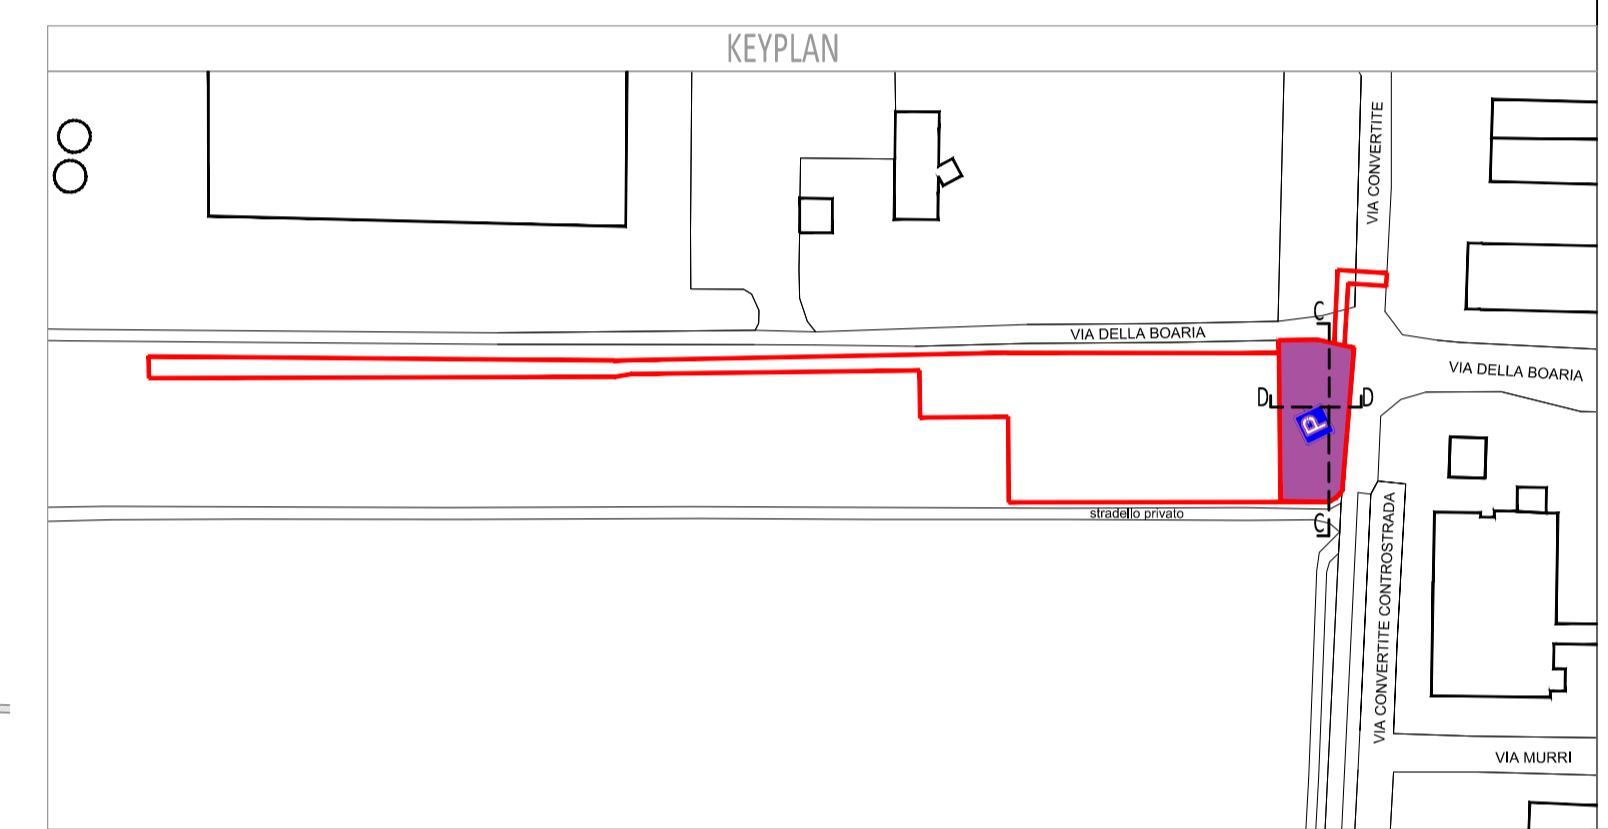

Comune di Faenza
Provincia di Ravenna

PROCEDIMENTO UNICO AI SENSI DELL'ART. 53, COMMA 1, LETTERA B) DELLA DISCIPLINA REGIONALE SULLA TUTELA E L'USO DEL TERRITORIO 24/2017 PER L'APPROVAZIONE DEL PROGETTO DI AMPLIAMENTO DELL'INSEDIAMENTO PRODUTTIVO SCUDERIA ALPHA TAURI S.P.A.
 Area compresa tra via Convertite e via della Boaria, a Faenza (RA)

Permesso di costruire per opere di ristrutturazione urbanistica

LA COMMITTENZA	Scuderia AlphaTauri S.p.A Via Boaria n. 229 48018 Faenza (RA) – Italy P.IVA IT00212230395 Tel: +39 0546 696111	SPAZIO PER PROTOCOLLO U.T.
----------------	--	----------------------------

PROGETTO INTEGRATO	Ing. Stefano Neri
PROGETTAZIONE IMPIANTI ELETTRICI E.S.I. Project Studio tecnico Associato	Per. Ind. Marco Samorini
PROGETTAZIONE IMPIANTI MECCANICI Studio INGCLIMA S.r.l.	Ing. Filippo Borriani
VALUTAZIONE DI SOSTENIBILITÀ AMBIENTALE Studio AIRIS S.r.l.	Dott. Geol. Valeriano Franchi

PERMESSO DI COSTRUIRE

TITOLO ELABORATO

STATO DI PROGETTO
 PLANIMETRIA DELLE DOTAZIONI TERRITORIALI DA CEDERE

REV	DATA	DESCRIZIONE	REDAZIONE	CONTROLLATO	APPROVATO	SCALA
00	15.09.2023	EMISSIONE	FN	SR	SN	

TAVOLA
PU.PC.PB.PRG.00