


LEGENDA

XXXX QUOTA ALTIMETRICA ASSOLUTA SLM	POZZETTO A CADITOIA A BOCCA DI LUPO ESISTENTE
RECONIZIONE ESISTENTE	POZZETTO CADITOIA ESISTENTE
AREE ESCLUSE	POZZETTO DI ISPEZIONE PREFABBRICATO CON CHIUSO
PAVIMENTAZIONE TERRENO E PIETRE	SIEPE DI PROGETTO
ARCA DI INTERVENTO (PERIMETRO ART.53)	SIEPE ESISTENTE
PARCHeggi PRIVATI	PALIFICATA LINEA ENEL/TELECOMUNICAZIONI
PARCHeggi PUBBLICI	AREE VERDI
MODULO PANNELLO FOTOVOLTAICO DILA 48073/2023	MARCIAPEDIE PEDONALE ESISTENTE
FONDAZIONE PENSILE CON COPERTURA FOTOVOLTAICA	AREA FUEL CELL IN GRAMA
LAMPIONE ILLUMINAZIONE PUBBLICA ESISTENTE	INGRESSO AREA PRIVATA
ILLUMINAZIONE PUBBLICA DI PROGETTO	ALBERATURA ESISTENTE

DELIMITAZIONE SUPERFICIE FONDAIARIA
DELIMITAZIONE DOTAZIONI TERRITORIALI DA CEDERE
DELIMITAZIONE OPERE EXTRA AMBITO

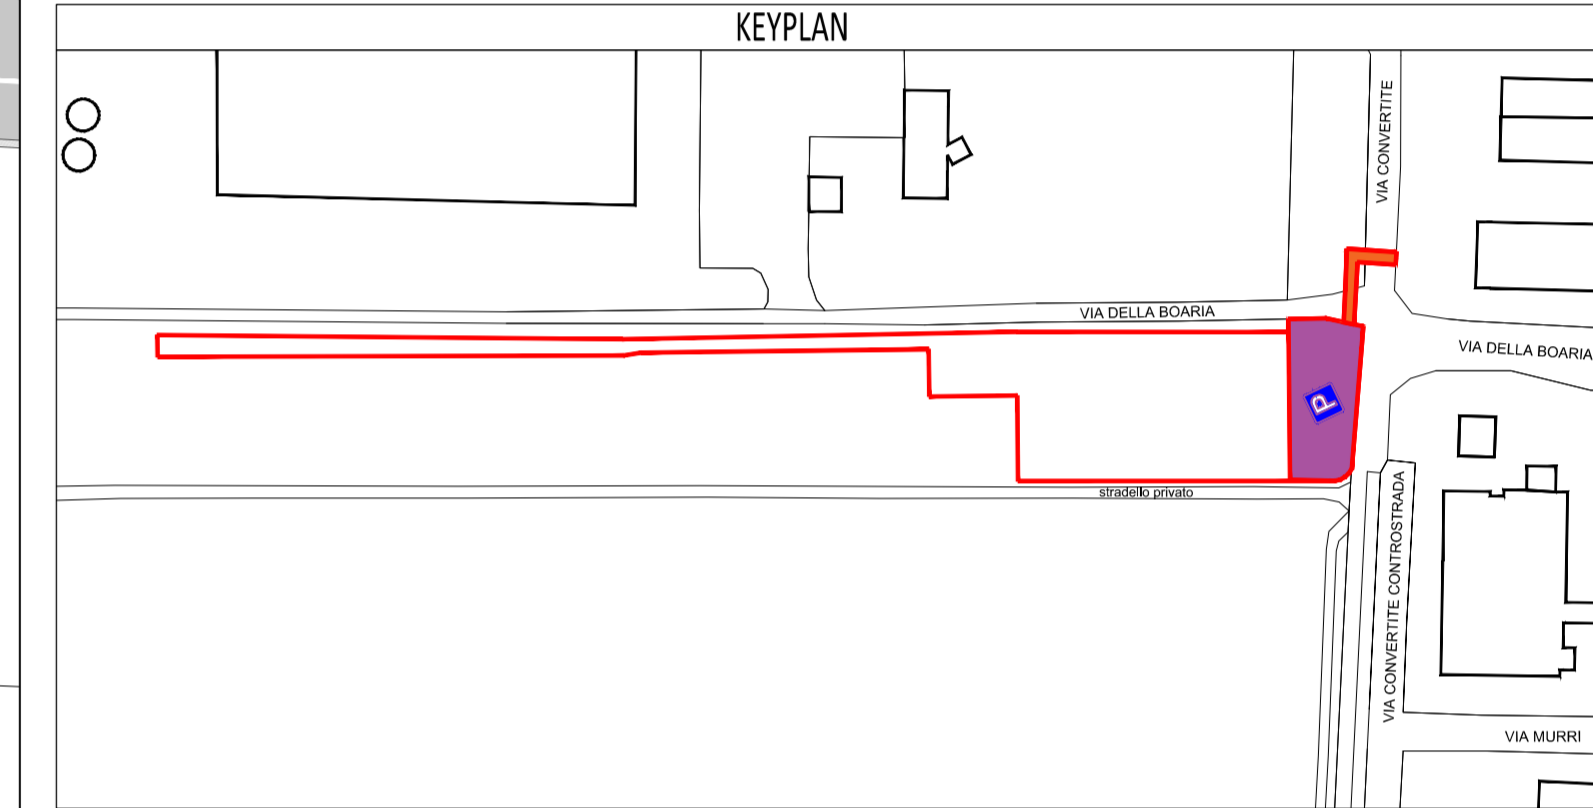

Comune di Faenza
Provincia di Ravenna

PROCEDIMENTO UNICO AI SENSI DELL'ART. 53, COMMA 1, LETTERA B) DELLA DISCIPLINA REGIONALE SULLA TUTELA E L'USO DEL TERRITORIO 24/2017 PER L'APPROVAZIONE DEL PROGETTO DI AMPLIAMENTO DELL'INSEDIAMENTO PRODUTTIVO SCUDERIA ALPHA TAURI S.P.A.
Area compresa tra via Convertite e via della Boaria, a Faenza (RA)

Permesso di costruire per opere di ristrutturazione urbanistica

LA COMMITTENZA
SCUDERIA ALPHA TAURI
 Scuderia AlphaTauri S.p.A
 Via Boaria n. 229
 48018 Faenza (RA) - Italy
 P.IVA IT00212230395
 Tel: +39 0546 696111

PROGETTO INTEGRATO
PlannIng
 Ing. Stefano Neri
 Progettazione IMPIANTI ELETTRICI
 E.S.I. Project Studio tecnico Associato
 Per. Ind. Marco Samorini
 Progettazione IMPIANTI MECCANICI
 Studio INCLIMA S.r.l.
 Ing. Filippo Borriani
 VALUTAZIONE DI SOSTENIBILITÀ AMBIENTALE
 Studio AIRIS S.r.l.
 Dott. Geol. Valeriano Franchi

ART.53 DELLA L.R. 24/2017

TITOLO ELABORATO

STATO DI PROGETTO
SEGNALETICA STRADALE

REV	DATA	DESCRIZIONE	REDAZIONE	CONTROLLATO	APPROVATO	SCALA
00	15.09.2023	EMISSIONE	FN	SR	SN	1:200

TAVOLA
PU.PC.PB.PRG.03