



**LEGENDA**

- XXXX+ QUOTA ALTIMETRICA ASSOLUTA SLM.
- RECINZIONE ESISTENTE
- AREE ESCLUSE
- PAVIMENTAZIONE TERRENO E PIETRE
- AREA DI INTERVENTO (PERIMETRO ART.53)
- PARCHEGGI PRIVATI
- PARCHEGGI PUBBLICI
- MODULO PANNELLO FOTOVOLTAICO DILA 48073/2023
- FONDAZIONE PENSILINE CON COPERTURA FOTOVOLTAICA
- LAMPIONE ILLUMINAZIONE PUBBLICA ESISTENTE
- ILLUMINAZIONE PUBBLICA DI PROGETTO
- POZZETTO A CADITOIA A BOCCA DI LUPO ESISTENTE
- POZZETTO CADITOIA ESISTENTE
- POZZETTO DI ISPEZIONE PREFABBRICATO CON CHIUSINO
- SIEPE DI PROGETTO
- SIEPE ESISTENTE
- PALIFICATA LINEA ENEL/TELECOMUNICAZIONI
- AREE VERDI
- MARCIAPIEDE PEDONALE ESISTENTE
- AREA FUEL CELL IN GHIAIA
- INGRESSO AREA PRIVATA
- ALBERATURA ESISTENTE

PLANIMETRIA STRUTTURA FOTOVOLTAICO - Sc. 1:200

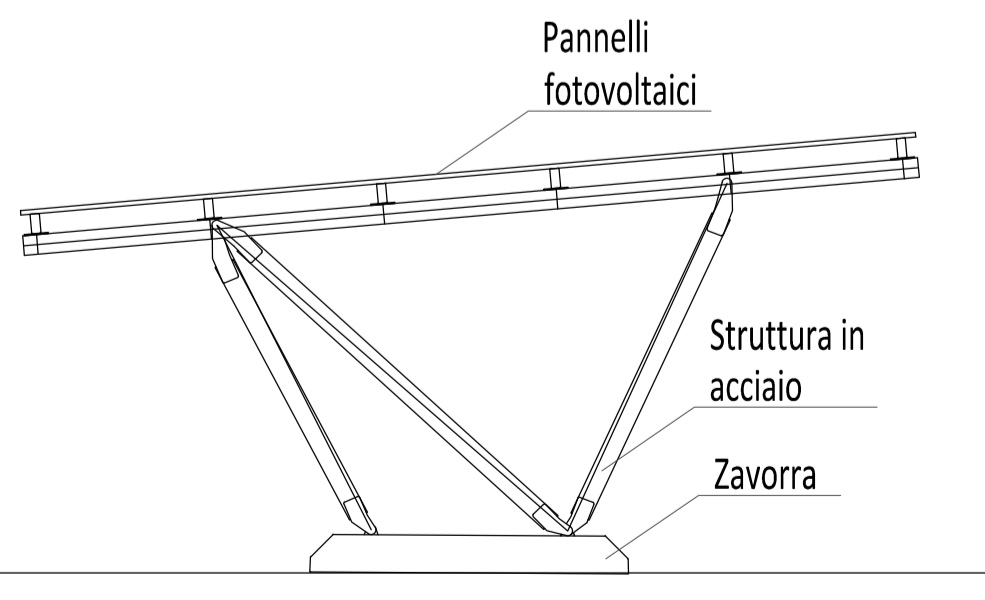

SEZIONE PENSILINA SINGOLA - SC.1:50

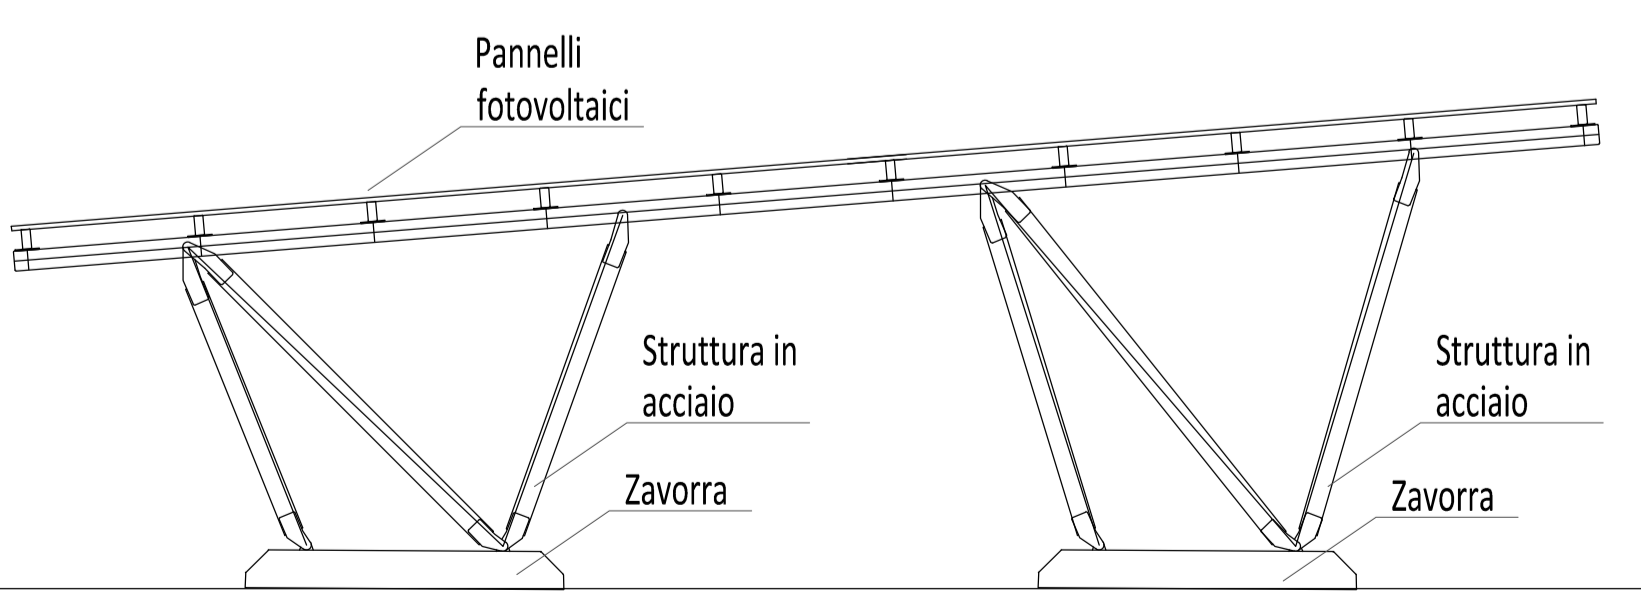

SEZIONE PENSILINA DOPPIA - SC.1:50

**Comune di Faenza**  
**Provincia di Ravenna**

PROCEDIMENTO UNICO AI SENSI DELL'ART. 53, COMMA 1, LETTERA B) DELLA DISCIPLINA REGIONALE SULLA TUTELA E L'USO DEL TERRITORIO 24/2017 PER L'APPROVAZIONE DEL PROGETTO DI AMPLIAMENTO DELL'INSEDIAMENTO PRODUTTIVO SCUDERIA ALPHATAURI S.P.A.  
 Area compresa tra via Convertite e via della Boaria, a Faenza (RA)

Permesso di costruire per opere di ristrutturazione urbanistica

LA COMMITTENZA  
**SCUDERIA ALPHATAURI**  
 Scuderia AlphaTauri S.p.A  
 Via Boaria n. 229  
 48018 Faenza (RA) - Italy  
 P.IVA IT00212230395  
 Tel: +39 0546 696111

PROGETTO INTEGRATO  
**Planning**  
 Ing. Stefano Neri

PROGETTAZIONE IMPIANTI ELETTRICI  
 E.S.I. Project Studio tecnico Associato  
 Per. Ind. Marco Samorini

PROGETTAZIONE IMPIANTI MECCANICI  
 Studio INGCLIMA S.r.l.  
 Ing. Filippo Borriani

VALUTAZIONE DI SOSTENIBILITÀ AMBIENTALE  
 Studio AIRIS S.r.l.  
 Dott. Geol. Valeriano Franchi

PERMESSO DI COSTRUIRE

TITOLO ELABORATO  
 STATO DI PROGETTO  
 ELABORATO GRAFICO RELATIVO AGLI SCHEMI E ALLE TIPOLOGIE STRUTTURALI DELLA PENSILINA FOTOVOLTAICA

REV	DATA	DESCRIZIONE	REDAZIONE	CONTROLLATO	APPROVATO	SCALA
00	15.09.2023	EMISSIONE	MM	SR	SN	1:200
						TAVOLA
						PU.PC.PV.STR.01